
PREFEITURA MUNICIPAL DE FAXINAL DO SOTURNO

PROJETO DE EDIFICAÇÕES

ANEXO II

ÁREA URBANA DE FAXINAL DO SOTURNO

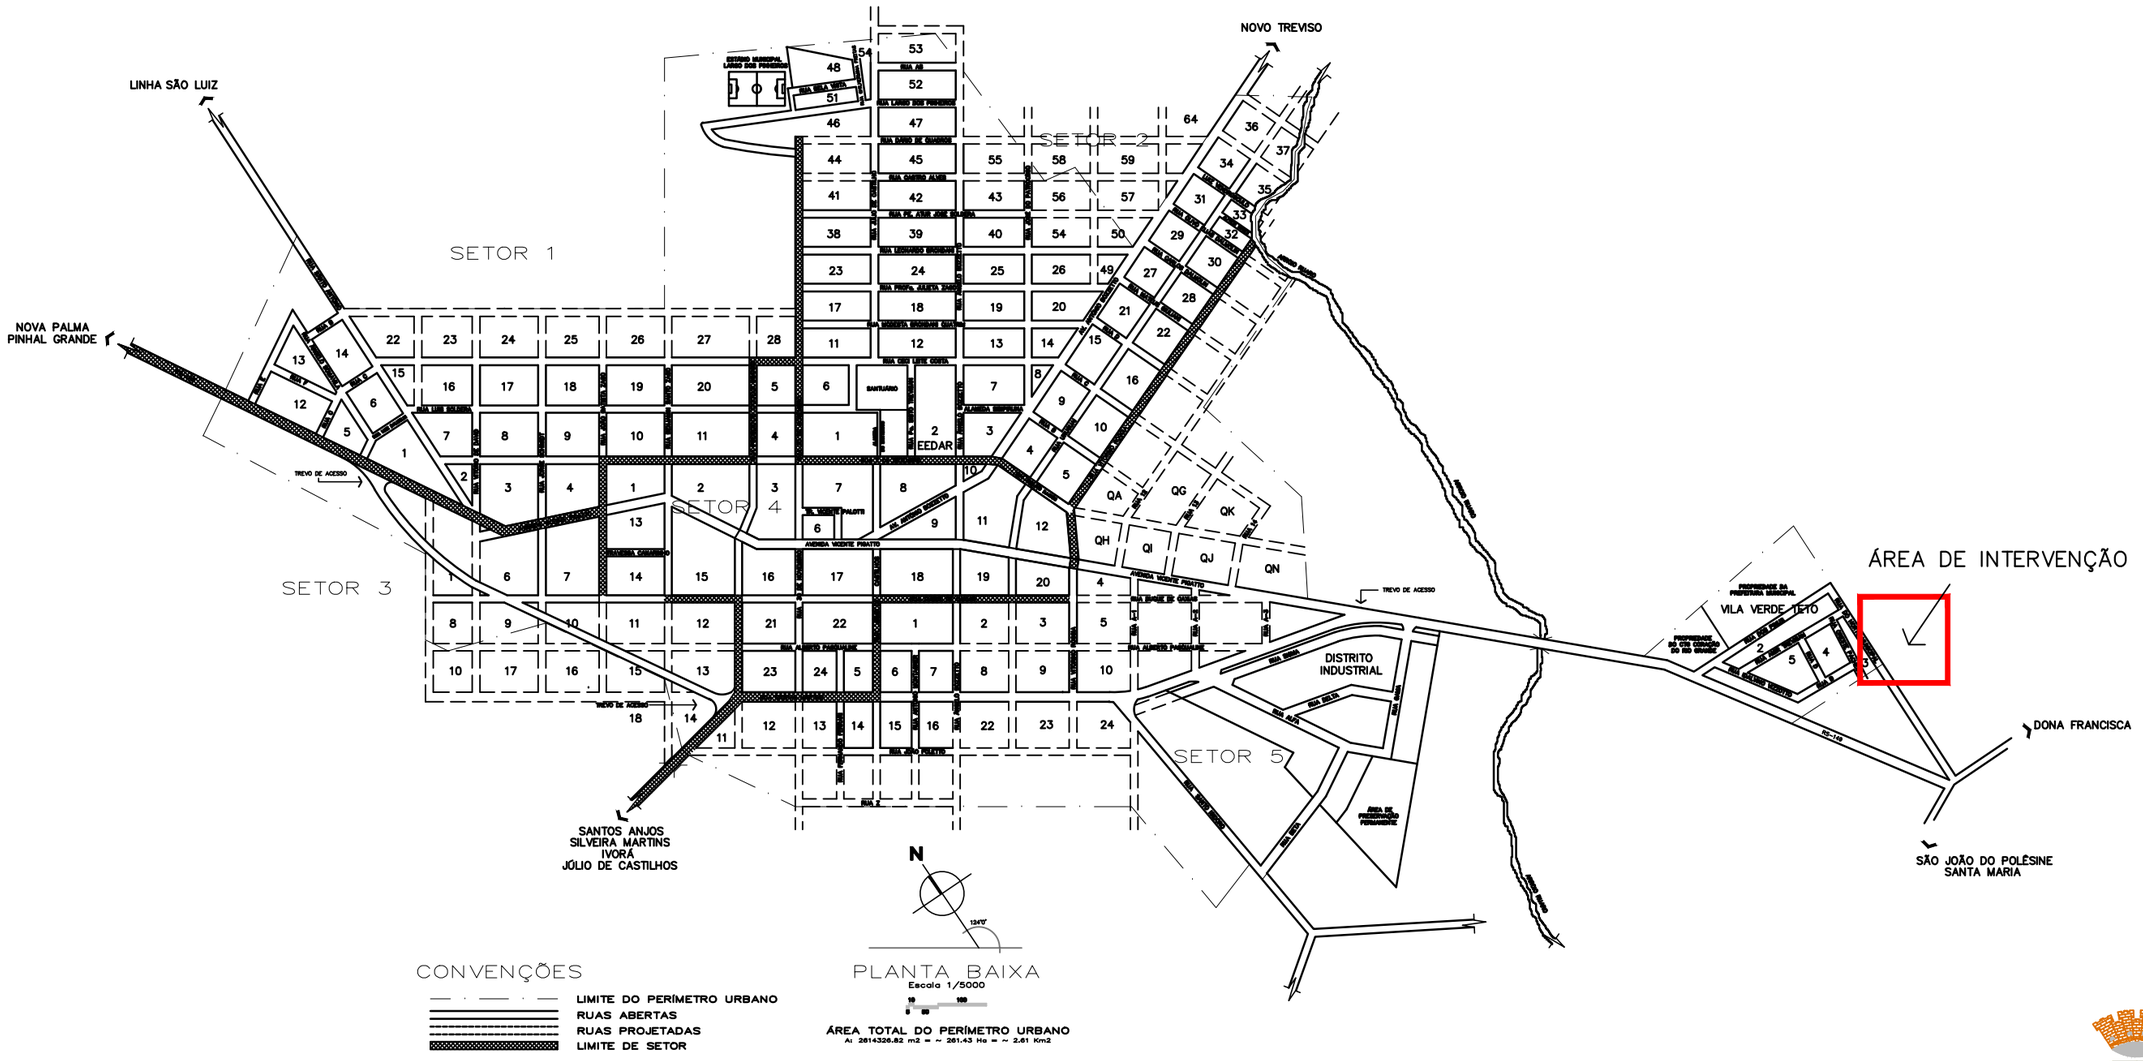

CONVENÇÕES

- LIMITE DO PERÍMETRO URBANO
- RUAS ABERTAS
- RUAS PROJETADAS
- LIMITE DE SETOR

PLANTA BAIXA
Escala 1/5000

ÁREA TOTAL DO PERÍMETRO URBANO
A: 2614326.82 m2 = ~ 261.43 Ha = ~ 2.61 Km2

01 PLANTA DE SITUAÇÃO
ESCALA: 1/12.000

PREFEITURA MUNICIPAL DE FAXINAL DO SOTURNO
Secretaria de Obras e Serviços Públicos

APROVADO
Faxinal do Soturno, RS.

CARLOS AUGUSTO PRETZEL:02809011001 — Assinado de forma digital por CARLOS AUGUSTO PRETZEL:02809011001 Dados: 2022.10.19 13:33:00 -03'00'

Carlos Augusto Pretzel
Engenheiro Civil - CREA-RS 202.735

CARLOS AUGUSTO PRETZEL:02809011001 — Assinado de forma digital por CARLOS AUGUSTO PRETZEL:02809011001 Dados: 2022.10.19 10:56:32 -03'00'

CLOVIS ALBERTO MONTAGNER:19681399072 — Assinado de forma digital por CLOVIS ALBERTO MONTAGNER:19681399072 Dados: 2022.10.19 11:18:09 -03'00'

* "AS ALTERAÇÕES DO PROJETO OU PLANO ORIGINAL SÓ PODERÃO SER FEITAS PELO PROFISSIONAL QUE O TENHA ELABORADO." (* LEI FEDERAL 5194, DE 29 DE JUNHO DE 1973, ARTIGO 18)	ÁREA TOTAL: 116,00 m²	DATA: 10/2022	LOCAL: RUA DO HORTO, VILA VERDE TETO FAXINAL DO SOTURNO/RS	PRANCHA: 01/07	RESP. TÉCNICO: ENG. CIVIL CARLOS AUGUSTO PRETZEL CREA/RS: 202.735	PREFEITURA MUNICIPAL DE FAXINAL DO SOTURNO PREFEITO: SR. CLÓVIS ALBERTO MONTAGNER