

ANEXO IV

PREFEITURA MUNICIPAL DE FAXINAL DO SOTURNO


PROJETO DE EDIFICAÇÕES

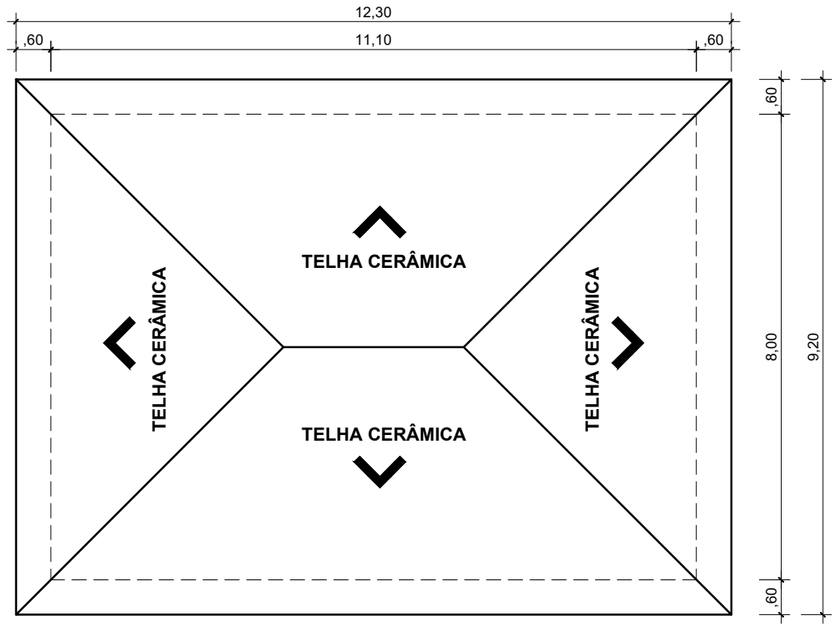


01 PLANTA DE COBERTURA - EXISTENTE
ESCALA: 1/100

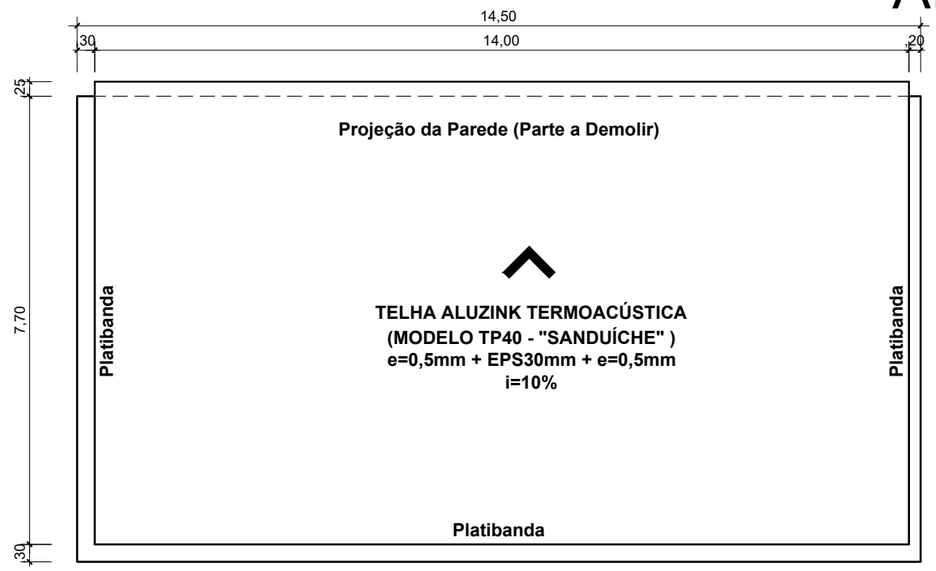

02 PLANTA DE COBERTURA - A EXECUTAR
ESCALA: 1/100

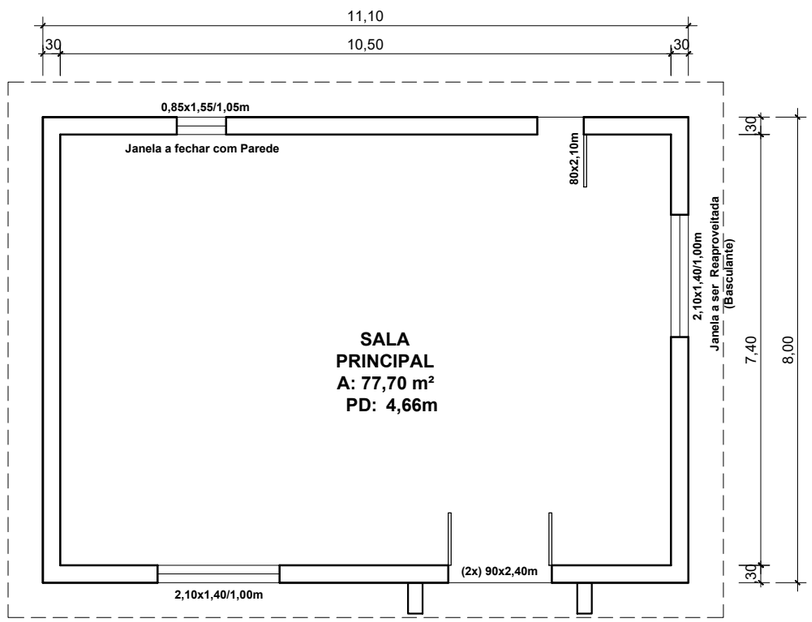

03 PLANTA BAIXA EXISTENTE
ESCALA: 1/100

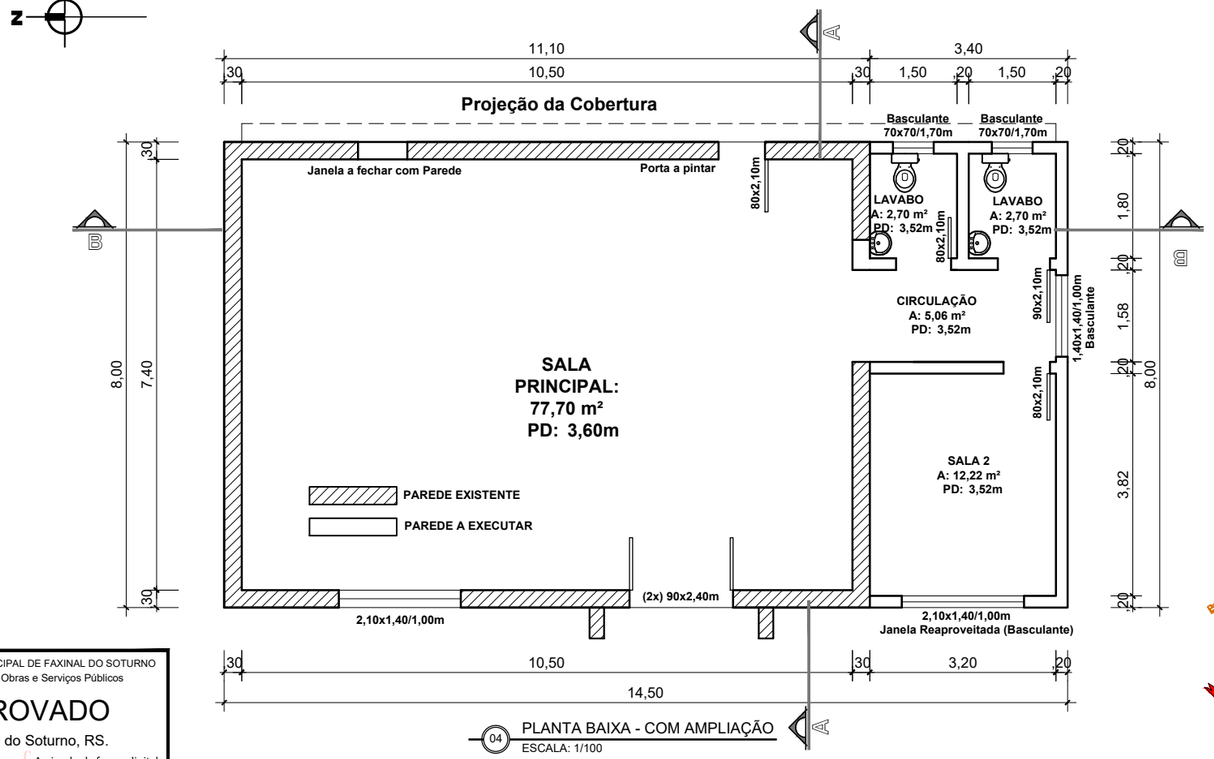

04 PLANTA BAIXA - COM AMPLIAÇÃO
ESCALA: 1/100

PREFEITURA MUNICIPAL DE FAXINAL DO SOTURNO
Secretaria de Obras e Serviços Públicos

APROVADO

Faxinal do Soturno, RS.

CARLOS AUGUSTO PRETZEL:02809011001
Assinado de forma digital por CARLOS AUGUSTO PRETZEL:02809011001
Dados: 2022.10.19 13:34:00 -03'00'

Carlos Augusto Pretzel
Engenheiro Civil - CREA-RS 202.735

CARLOS AUGUSTO PRETZEL:02809011001
Assinado de forma digital por CARLOS AUGUSTO PRETZEL:02809011001
Dados: 2022.10.19 10:58:42 -03'00'

CLOVIS ALBERTO MONTAGNER:19681399072
Assinado de forma digital por CLOVIS ALBERTO MONTAGNER:19681399072
Dados: 2022.10.19 11:19:34 -03'00'

* "AS ALTERAÇÕES DO PROJETO OU PLANO ORIGINAL SÓ PODERÃO SER FEITAS PELO PROFISSIONAL QUE O TENHA ELABORADO." (* LEI FEDERAL 5194, DE 29 DE JUNHO DE 1973, ARTIGO 18)

ÁREA TOTAL: VIDE PLANTA

DATA: 10/2022

LOCAL: RUA DO HORTO, VILA VERDE TETO FAXINAL DO SOTURNO/RS

PRANCHA: 03/07

RESP. TÉCNICO: ENG. CIVIL CARLOS AUGUSTO PRETZEL
CREA/RS: 202.735

PREFEITURA MUNICIPAL DE FAXINAL DO SOTURNO
PREFEITO: SR. CLÓVIS ALBERTO MONTAGNER