
ANEXO XVI

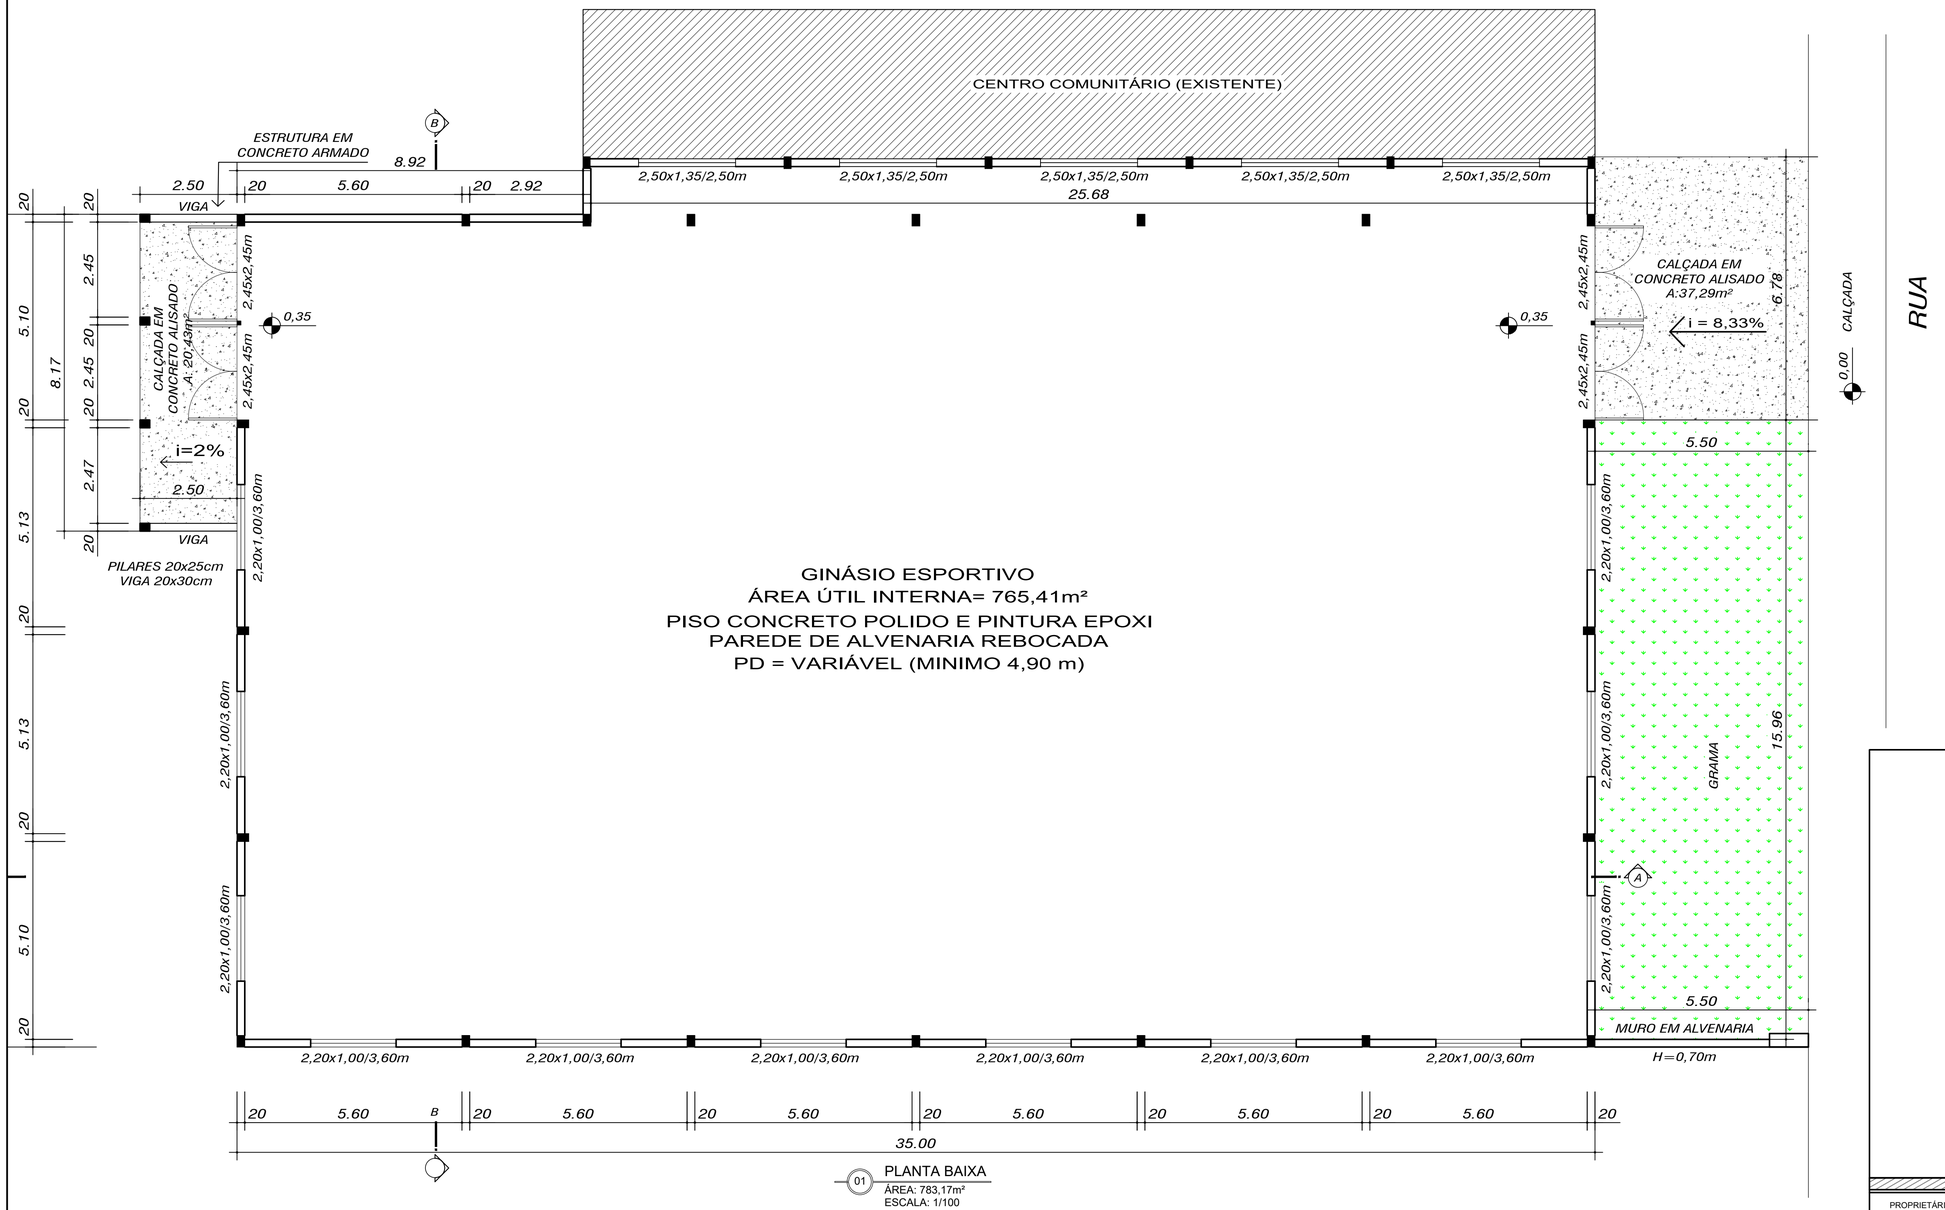

01 PLANTA BAIXA
ÁREA: 783,17m²
ESCALA: 1/100

PREFEITURA MUNICIPAL DE FAXINAL DO SOTURNO
Secretaria de Obras e Serviços Públicos

APROVADO
Faxinal do Soturno, 09/08/2022
ASSINADO DIGITALMENTE
CARLOS AUGUSTO PRETZEL
CPF 02809011001 DATA 09/08/2022
A conformidade com a assinatura pode ser verificada em http://verifica.gov.br/assinador-digital
SERPRO
Carlos Augusto Pretzel
Engenheiro Civil - CREA-RS 202.735

PROPRIETÁRIO
PREF. MUN. DE FAXINAL DO SOTURNO

REVITALIZAÇÃO DO GINÁSIO DA VILA SANTO ANTÔNIO

DISCRIMINAÇÃO
PLANTA BAIXA

DATA	DESENHO	ESCALA	ÁREA	PRANCHA
AGOSTO/2022	LETÍCIA B. F.	S/ ESC.	783,17 m²	02/06

ASSINADO DIGITALMENTE
CARLOS AUGUSTO PRETZEL
CPF 02809011001 DATA 09/08/2022
A conformidade com a assinatura pode ser verificada em http://verifica.gov.br/assinador-digital
SERPRO

RESPONSÁVEL TÉCNICO
Engenheiro Civil CARLOS AUGUSTO PRETZEL CREA/RS 202735

ASSINADO DIGITALMENTE
CLOVIS ALBERTO MONTAGNER
CPF 1968139972 DATA 09/08/2022
A conformidade com a assinatura pode ser verificada em http://verifica.gov.br/assinador-digital
SERPRO

PREFEITO MUNICIPAL
SR. CLOVIS ALBERTO MONTAGNER