
ANEXO IX

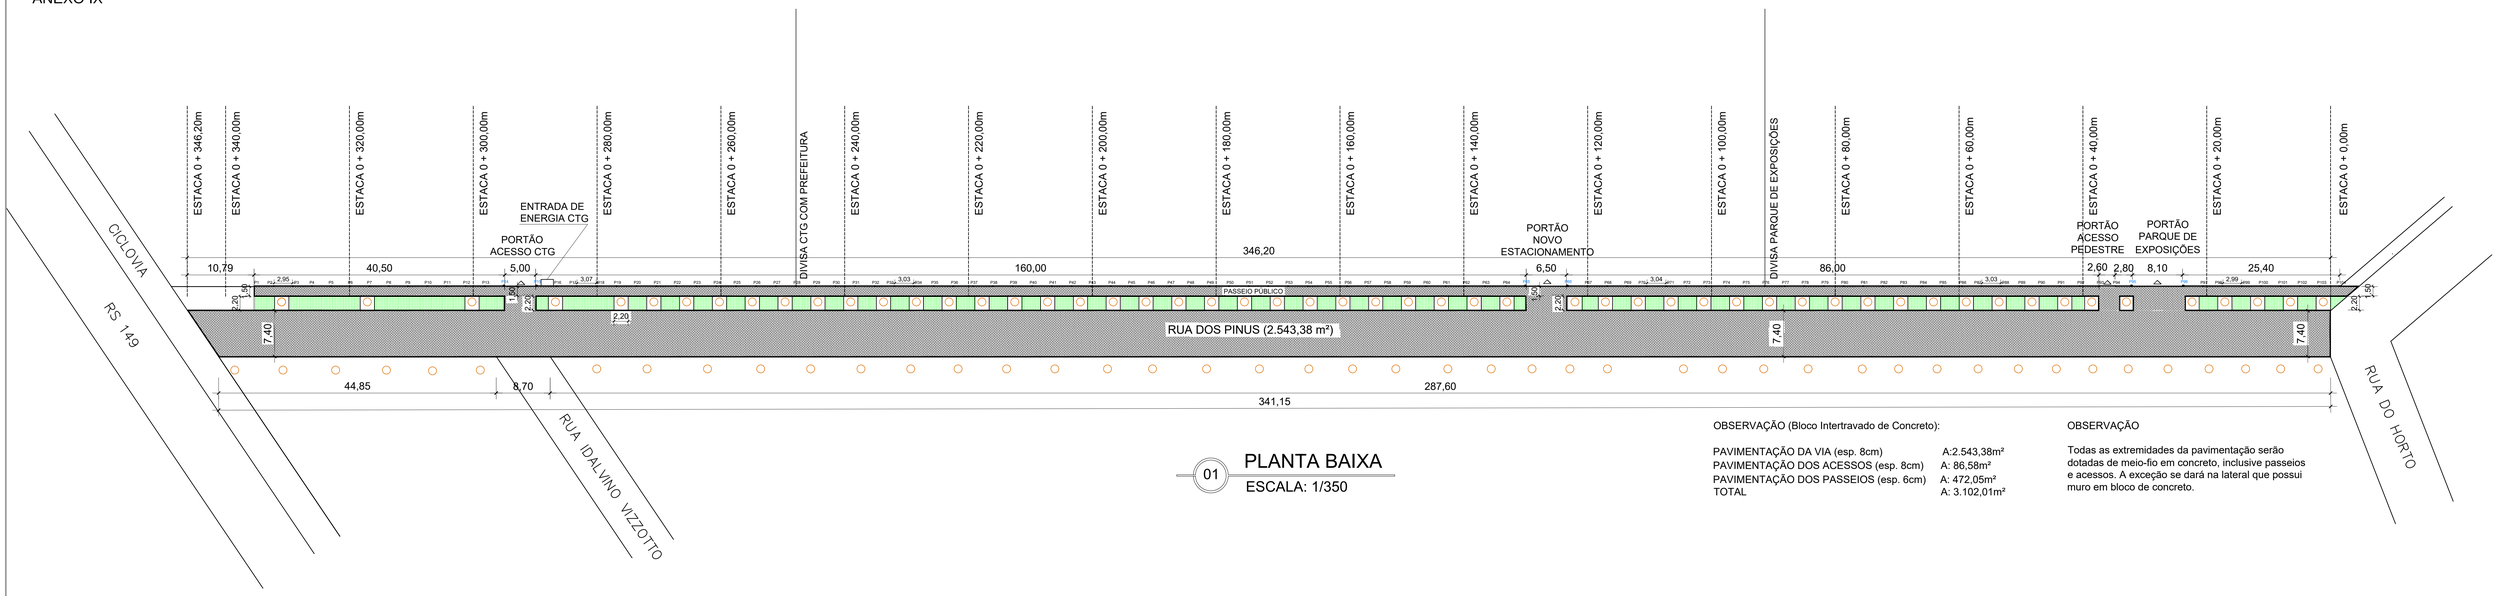

01 PLANTA BAIXA
ESCALA: 1/350

OBSERVAÇÃO (Bloco Intertravado de Concreto):

PAVIMENTAÇÃO DA VIA (esp. 8cm)	A:2.543,38m²
PAVIMENTAÇÃO DOS ACESSOS (esp. 8cm)	A: 86,58m²
PAVIMENTAÇÃO DOS PASSEIOS (esp. 6cm)	A: 472,05m²
TOTAL	A: 3.102,01m²

OBSERVAÇÃO

Todas as extremidades da pavimentação serão dotadas de meio-fio em concreto, inclusive passeios e acessos. A exceção se dará na lateral que possui muro em bloco de concreto.











02 PERSPECTIVAS
SEM ESCALA

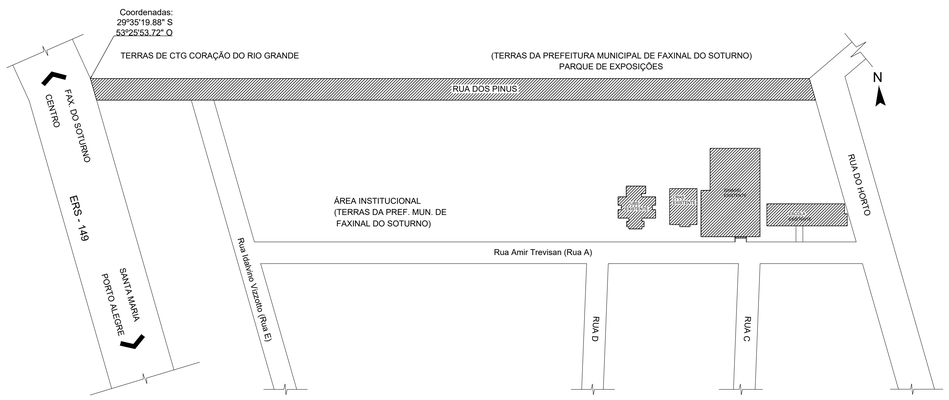

03 PLANTA DE SITUAÇÃO E LOCALIZAÇÃO
ESCALA: 1/1.000

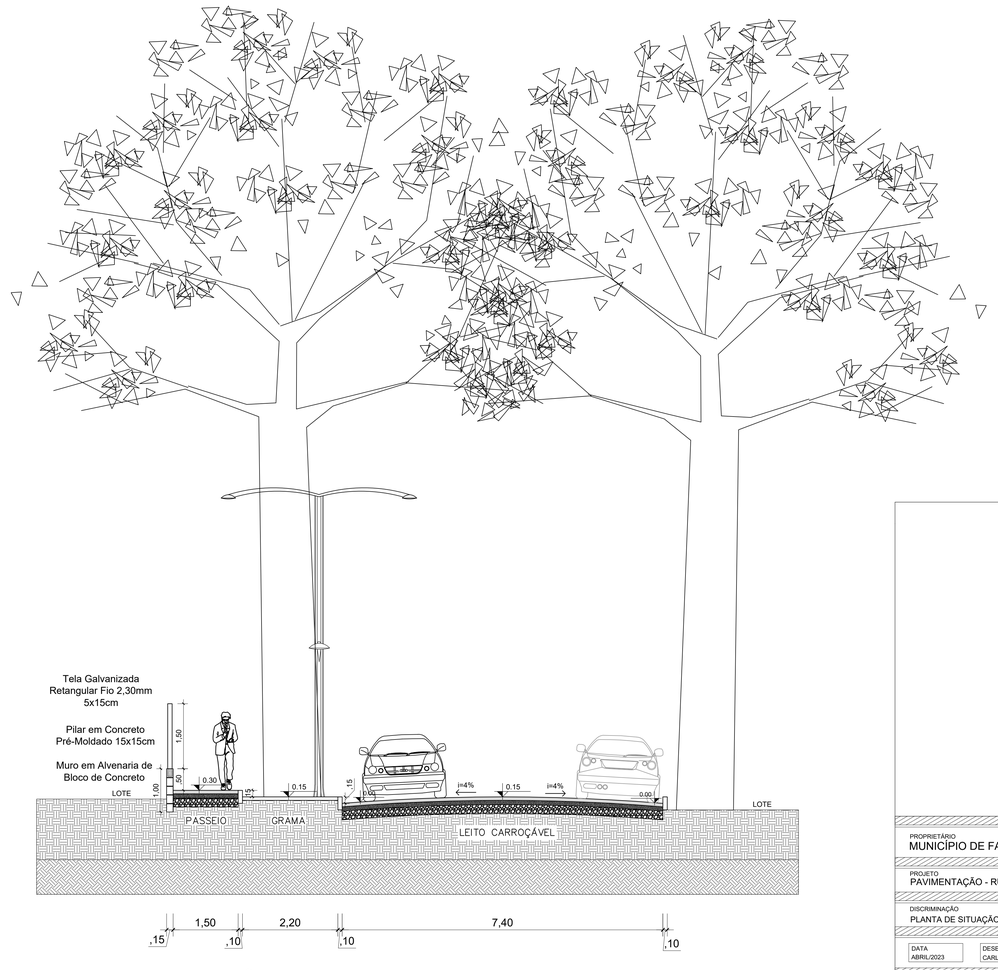

SECÇÃO TRANSVERSAL – RUA DOS PINUS
MEDIDAS EM METROS

LEGENDA:
- BLOCO INTERTRAVADO 16 FACES 22 x 11cm
- PÓ DE PEDRA (MÍNIMO 10,0cm)
- BASE DE CASCALHO
- TERRENO NATURAL

OBSERVAÇÃO:
BLOCO INTERTRAVADO 16 FACES 22 x 11cm
Espessura 8cm - Via e Acessos
Espessura 6cm - Passeios

04 CORTE TRANSVERSAL
ESCALA: 1/50

PREFEITURA MUNICIPAL DE FAXINAL DO SOTURNO
Secretaria de Obras e Serviços Públicos
APROVADO
Faxinal do Soturno, RS.
CARLOS AUGUSTO PRETZEL:02809011001
Assinado de forma digital por CARLOS AUGUSTO PRETZEL:02809011001
Dados: 2023.04.26 17:56:45 -03'00'
Carlos Augusto Pretzel
Engenheiro Civil - CREA/RS 202.735

PROPRIETÁRIO
MUNICÍPIO DE FAXINAL DO SOTURNO

PROJETO
PAVIMENTAÇÃO - RUA DOS PINUS

DISCRIMINAÇÃO
PLANTA DE SITUAÇÃO, PLANTA BAIXA, CORTE, PERSPECTIVA

ENDEREÇO: Rua dos Pinus, Verde Teto, Faxinal do Soturno - RS

DATA	DESENHO	ESCALA	ÁREA	PRANCHA
ABRIL/2023	CARLOS	INDICADA	3.102,01 m²	01/01

RESPONSÁVEL TÉCNICO
CARLOS AUGUSTO PRETZEL:02809011001
Assinado de forma digital por CARLOS AUGUSTO PRETZEL:02809011001
Dados: 2023.04.26 17:56:28 -03'00'
Engenheiro Civil CARLOS AUGUSTO PRETZEL CREA/RS 202735

PREFEITO MUNICIPAL
CLOVIS ALBERTO MONTAGNER:19681399072
Assinado de forma digital por CLOVIS ALBERTO MONTAGNER:19681399072
Dados: 2023.04.26 18:00:54 -03'00'
SR. CLOVIS ALBERTO MONTAGNER