
ANEXO IX

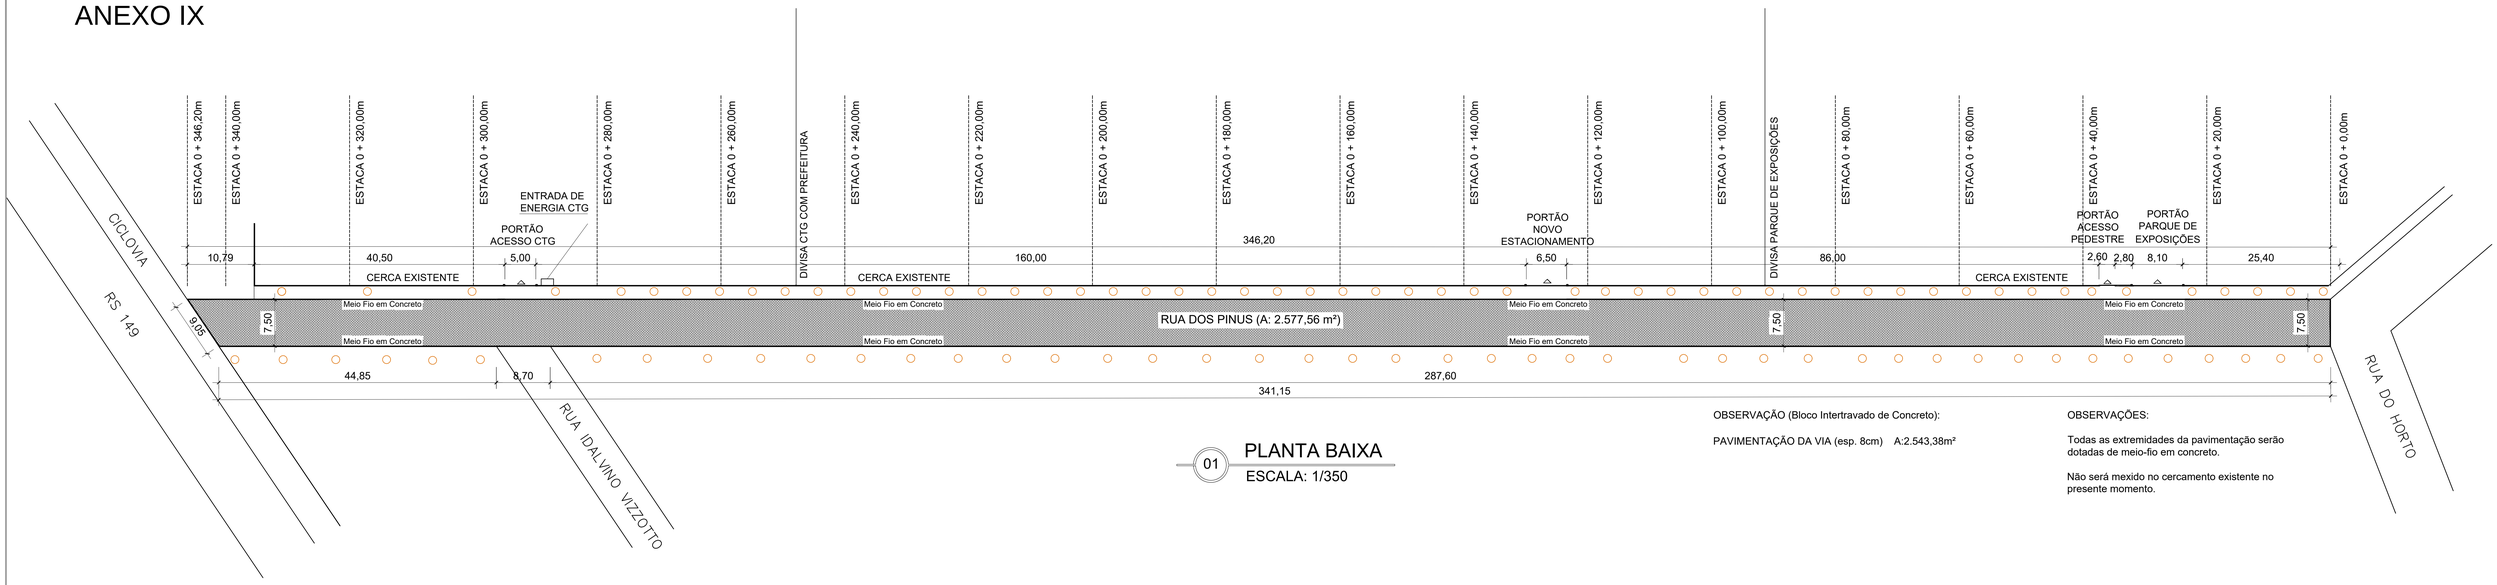

01 PLANTA BAIXA
ESCALA: 1/350

OBSERVAÇÃO (Bloco Intertravado de Concreto):

PAVIMENTAÇÃO DA VIA (esp. 8cm) A:2.543,38m²


OBSERVAÇÕES:

Todas as extremidades da pavimentação serão dotadas de meio-fio em concreto.


Não será mexido no cercamento existente no presente momento.



02 PERSPECTIVAS
SEM ESCALA

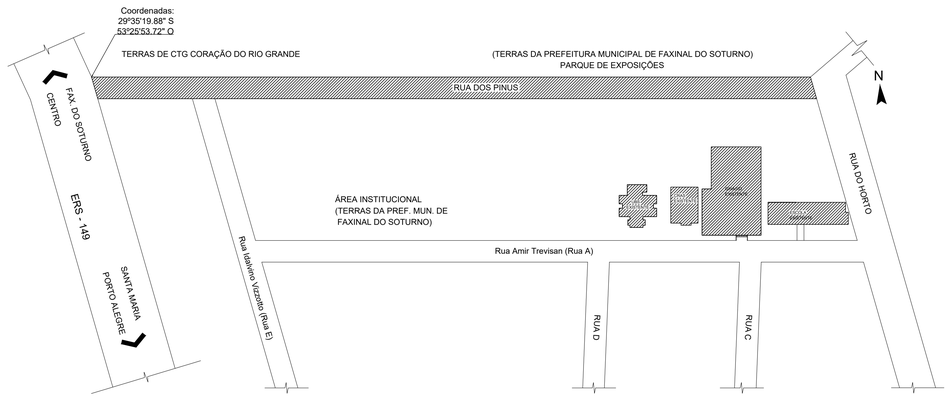

03 PLANTA DE SITUAÇÃO E LOCALIZAÇÃO
ESCALA: 1/1.000

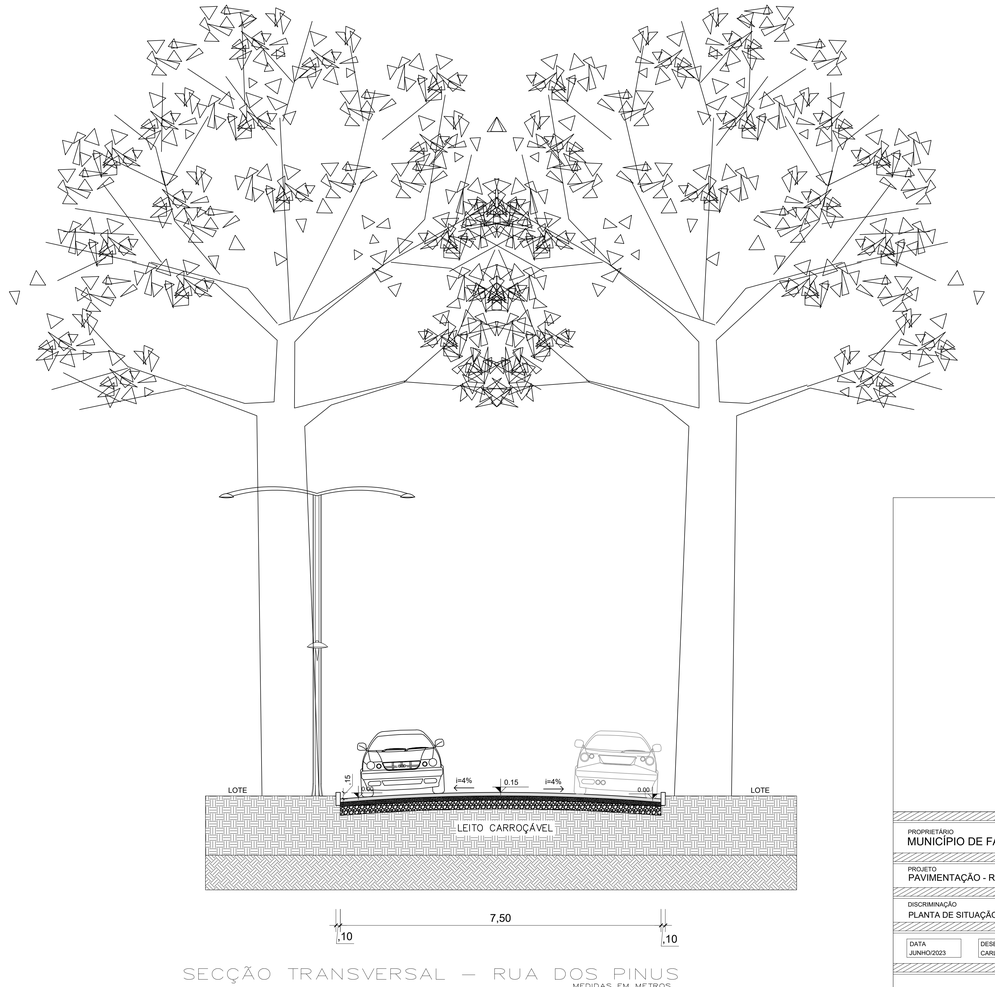

SECÇÃO TRANSVERSAL – RUA DOS PINUS
MEDIDAS EM METROS

LEGENDA:
- BLOCO INTERTRAVADO 16 FACES 22 x 11cm, espessura 8cm
- PÓ DE PEDRA (MÍNIMO 10,0cm)
- BASE DE CASCALHO
- TERRENO NATURAL

04 CORTE TRANSVERSAL
ESCALA: 1/50

PREFEITURA MUNICIPAL DE FAXINAL DO SOTURNO
Secretaria de Obras e Serviços Públicos
APROVADO
Faxinal do Soturno, RS.
CARLOS AUGUSTO PRETZEL:02809011001
Assinado de forma digital por CARLOS AUGUSTO PRETZEL:02809011001
Dados: 2023.06.01 10:32:38 -03'00'
Carlos Augusto Pretzel
Engenheiro Civil - CREA-RS 202.735

PROPRIETÁRIO
MUNICÍPIO DE FAXINAL DO SOTURNO

PROJETO
PAVIMENTAÇÃO - RUA DOS PINUS

DISCRIMINAÇÃO
PLANTA DE SITUAÇÃO, PLANTA BAIXA, CORTE, PERSPECTIVA

ENDEREÇO: Rua dos Pinus, Verde Teto, Faxinal do Soturno - RS

DATA	DESENHO	ESCALA	ÁREA	PRANCHA
JUNHO/2023	CARLOS	INDICADA	2.577,56 m²	01/01

CARLOS AUGUSTO PRETZEL:02809011001
Assinado de forma digital por CARLOS AUGUSTO PRETZEL:02809011001
Dados: 2023.06.01 10:32:24 -03'00'
RESPONSÁVEL TÉCNICO
Engenheiro Civil CARLOS AUGUSTO PRETZEL CREA/RS 202735

CLOVIS ALBERTO MONTAGNER:19681399072
Assinado de forma digital por CLOVIS ALBERTO MONTAGNER:19681399072
Dados: 2023.06.01 10:34:16 -03'00'
PREFEITO MUNICIPAL
SR. CLOVIS ALBERTO MONTAGNER