
ANEXO XXII

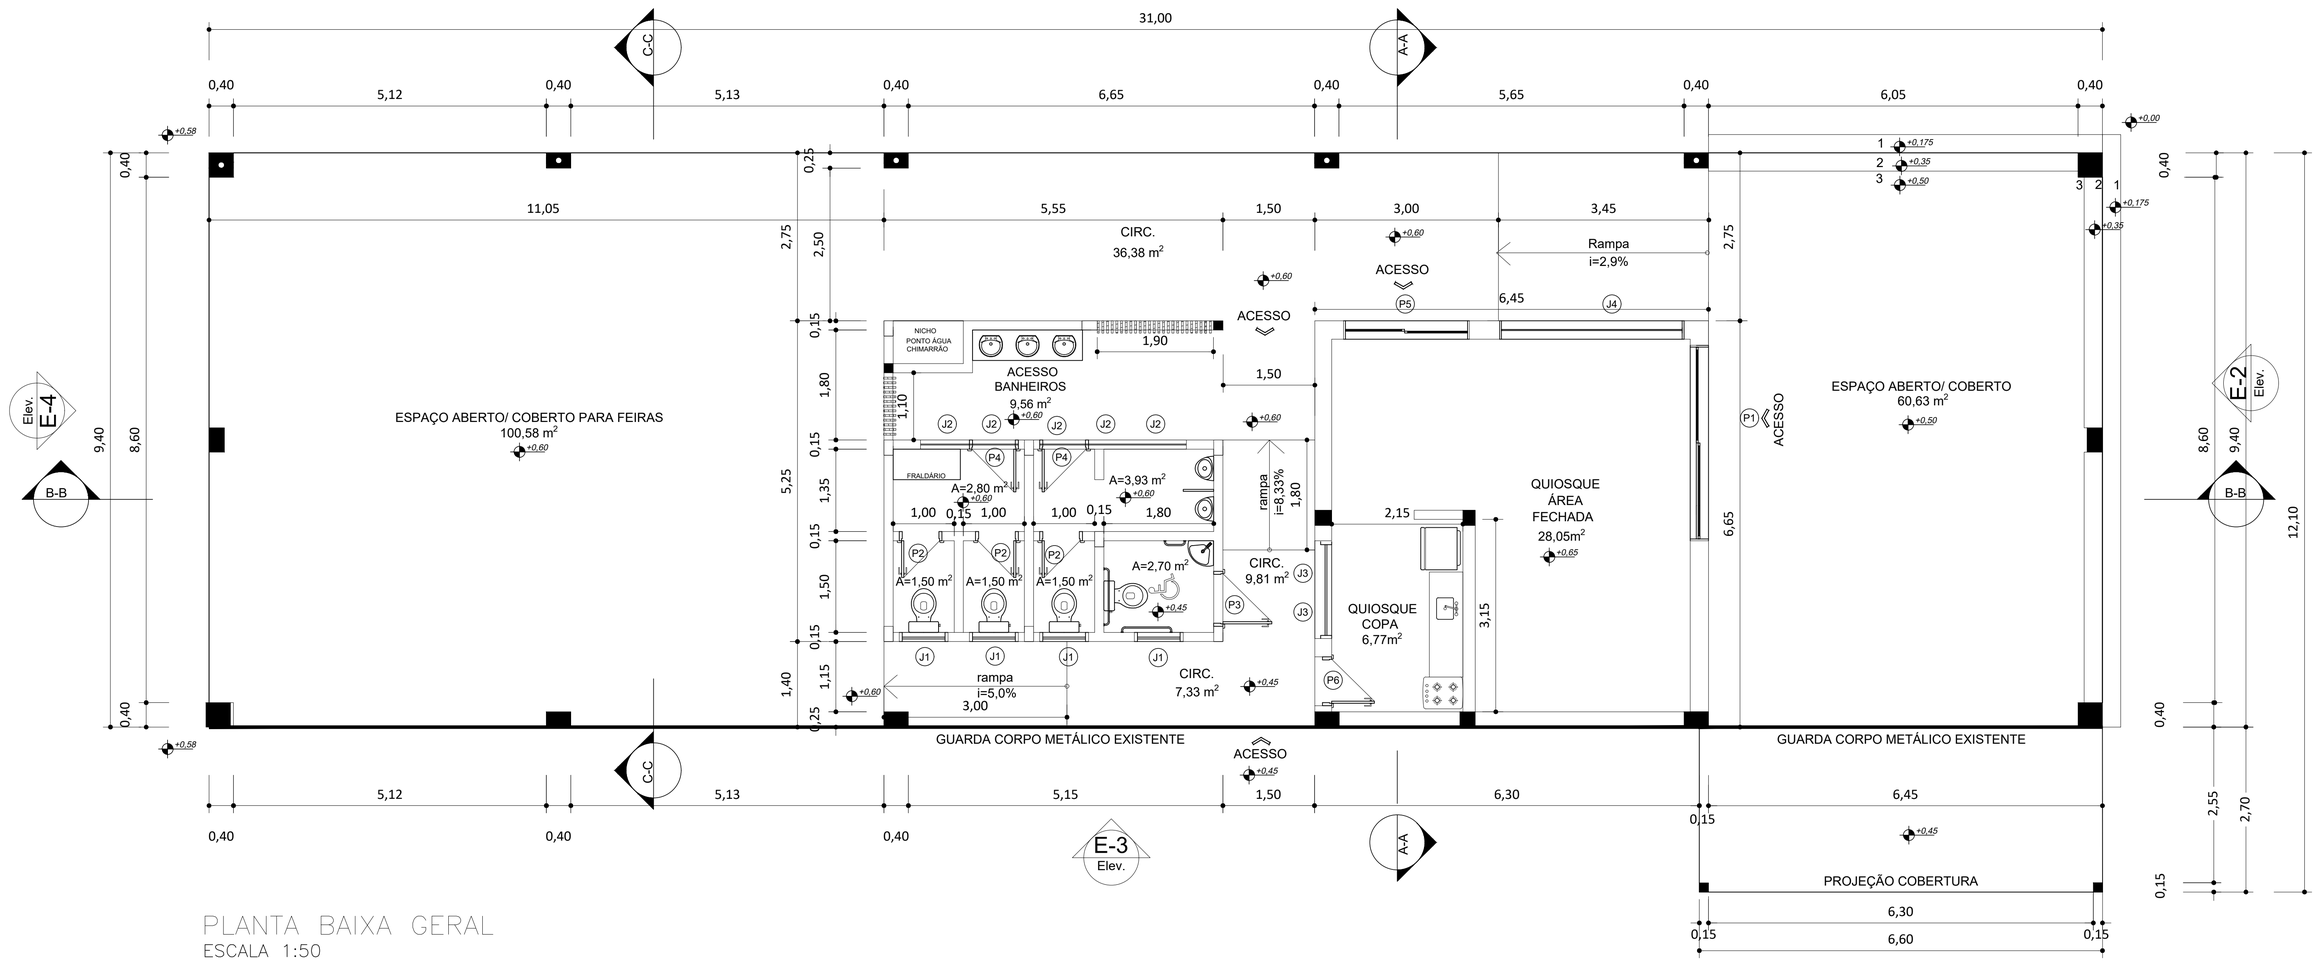

PLANTA BAIXA GERAL

ESCALA 1:50

QUADRO DE ÁREAS

UNIDADE	PAVIMENTO	ÁREA COBERTA (m²)			ÁREA TOTAL (m²)
		FECHADA	ABERTA	CIRCULAÇÃO	
QUIOSQUE		38,44	60,63	17,70	120,91
BANHEIROS		28,63		22,13	50,76
EXPOSIÇÃO		100,58		19,15	119,73
					291,40

LEGENDA	
ACABAMENTOS	
SIMB.PISO	DESCRIÇÃO
①	PORCELANATO (VER DETALHAMENTO)
②	CIMENTÍCIO (VER MEMORIAL)
RODAPÉ	DESCRIÇÃO
	RODAPÉ – MESMO PORCELANATO PISO – 10CM
PAREDE	DESCRIÇÃO
1	PINTURA NA COR BRANCA, REF. SUVINIL
2	APLICAÇÃO DE REVESTIMENTO (VER MEMORIAL)
PAREDE	DESCRIÇÃO
01	TETO – LAJE COM PINTURA
02	TETO – GESSO COM PINTURA
03	TETO – POLICARBONATO COM BRISE ALUMÍNIO AMADEIRADO

QUADRO DE ESQUADRIAS – JANELAS E PORTAS

COD	TIPO	LARGURA	ALTURA	PARAPEITO	MATERIAL	QTD
J1	Janela correr	80	50	190	Alumínio	4
J2	Janela correr	80	50	225	Alumínio	5
J3	Janela correr	80	50	190	Alumínio	2
J4	Vitrine vidro fixo	300	210	30	Alumínio	1
P1	Porta de correr	320	240		Alumínio	1
P2	Porta de abrir inter.	70	190	-	Alumínio	3
P3	Porta de abrir	90	210	-	Alumínio	1
P4	Porta de abrir	80	210	-	Alumínio	2
P5	Porta de correr	200	240	-	Alumínio	1
P6	Porta de abrir	80	240	-	Alumínio	1

NOTAS

- UTILIZAR SOLEIRA E PINGADEIRA DE GRANITO SÃO GABRIEL NAS TROCAS DE PISO E EM PORTAS E JANELAS.
- DEGRAUS DE ACESSO POSSUEM FITA DE LED 3000K EM TODA SUA EXTENSÃO CONFORME MEMORIAL.
- ESQUADRIAS DEVEM SER EM ALUMÍNIO PRETO FOSCO E PORTAS INTERNAS E EXTERNAS ALUMÍNIO PRETO COM VENEZIANAS.
- PORTA DE SERVIÇO DO QUIOSQUE (EXTERNA) DEVE SER EM ALUMÍNIO REFORÇADO COM VENEZIANA INFERIOR PRETO FOSCO.
- NICHO PONTO DE CHIMARRÃO (PEITORIL 1,10M) X H= 1,00 X L=1,00 (DEIXAR ESPAÇO PARA VENTILAÇÃO).
- BANCADAS DOS BANHEIROS (CUBA E FRAUDÁRIO) DEVEM SER EM GRANITO SÃO GABRIEL E CUBA EMBUTIDA.
- LOUÇAS NA COR BRANCA E TORNEIRAS E REGISTROS METÁLICOS.
- BANHEIRO ESPECIAL DEVE TER BARRAS DE APOIO METÁLICAS.
-

PREFEITURA MUNICIPAL DE FAXINAL DO SOTURNO
Secretaria de Obras e Serviços Públicos

APROVADO

Faxinal do Soturno, RS.

CARLOS AUGUSTO PRETZEL02809 011001

Assinado de forma digital por CARLOS AUGUSTO PRETZEL02809011001 Dados: 2023.10.03 16:21:38 -03'00'

Carlos Augusto Pretzel
Engenheiro Civil - CREA-RS 202.735

PROPRIETÁRIO
PREFEITURA MUNICIPAL DE FAXINAL DO SOTURNO

REVITALIZAÇÃO DA PRAÇA VICENTE PALOTTI

DISCRIMINAÇÃO
PROJETO ARQUITETÔNICO - PLANTA BAIXA

DATA	DESENHO	ESCALA	ÁREA	PRANCHA
JUNHO/2023	VERONICA T.	1/50	291,40 m²	03/09

RESPONSÁVEL TÉCNICO

VERONICA TESSELE: 04733210922

Assinado digitalmente por VERONICA TESSELE:04733210922
DN: CN=BR, O=ICP-Brasil, OU=AC SOLUTI Multipla v5, OU=35170770001129, OU=Videoconferencia, OU=Certificado PF A1, CN=VERONICA TESSELE:04733210922
Razão: Eu sou o autor deste documento
Localização: Sua localização de assinatura aqui
Data: 2023.10.03 13:54:42
Foxit Reader Versão: 9.7.2

Arquiteta e Urbanista VERONICA TESSELE CAU - A172341-3

PREFEITO MUNICIPAL

CLOVIS ALBERTO MONTAGNER:19681399072

Assinado de forma digital por CLOVIS ALBERTO MONTAGNER:19681399072 Dados: 2023.10.03 16:33:25 -03'00'

SR. CLOVIS ALBERTO MONTAGNER