
ANEXO VI

PREFEITURA MUNICIPAL DE FAXINAL DO SOTURNO

PROJETO DE REFORMA DE EDIFICAÇÕES

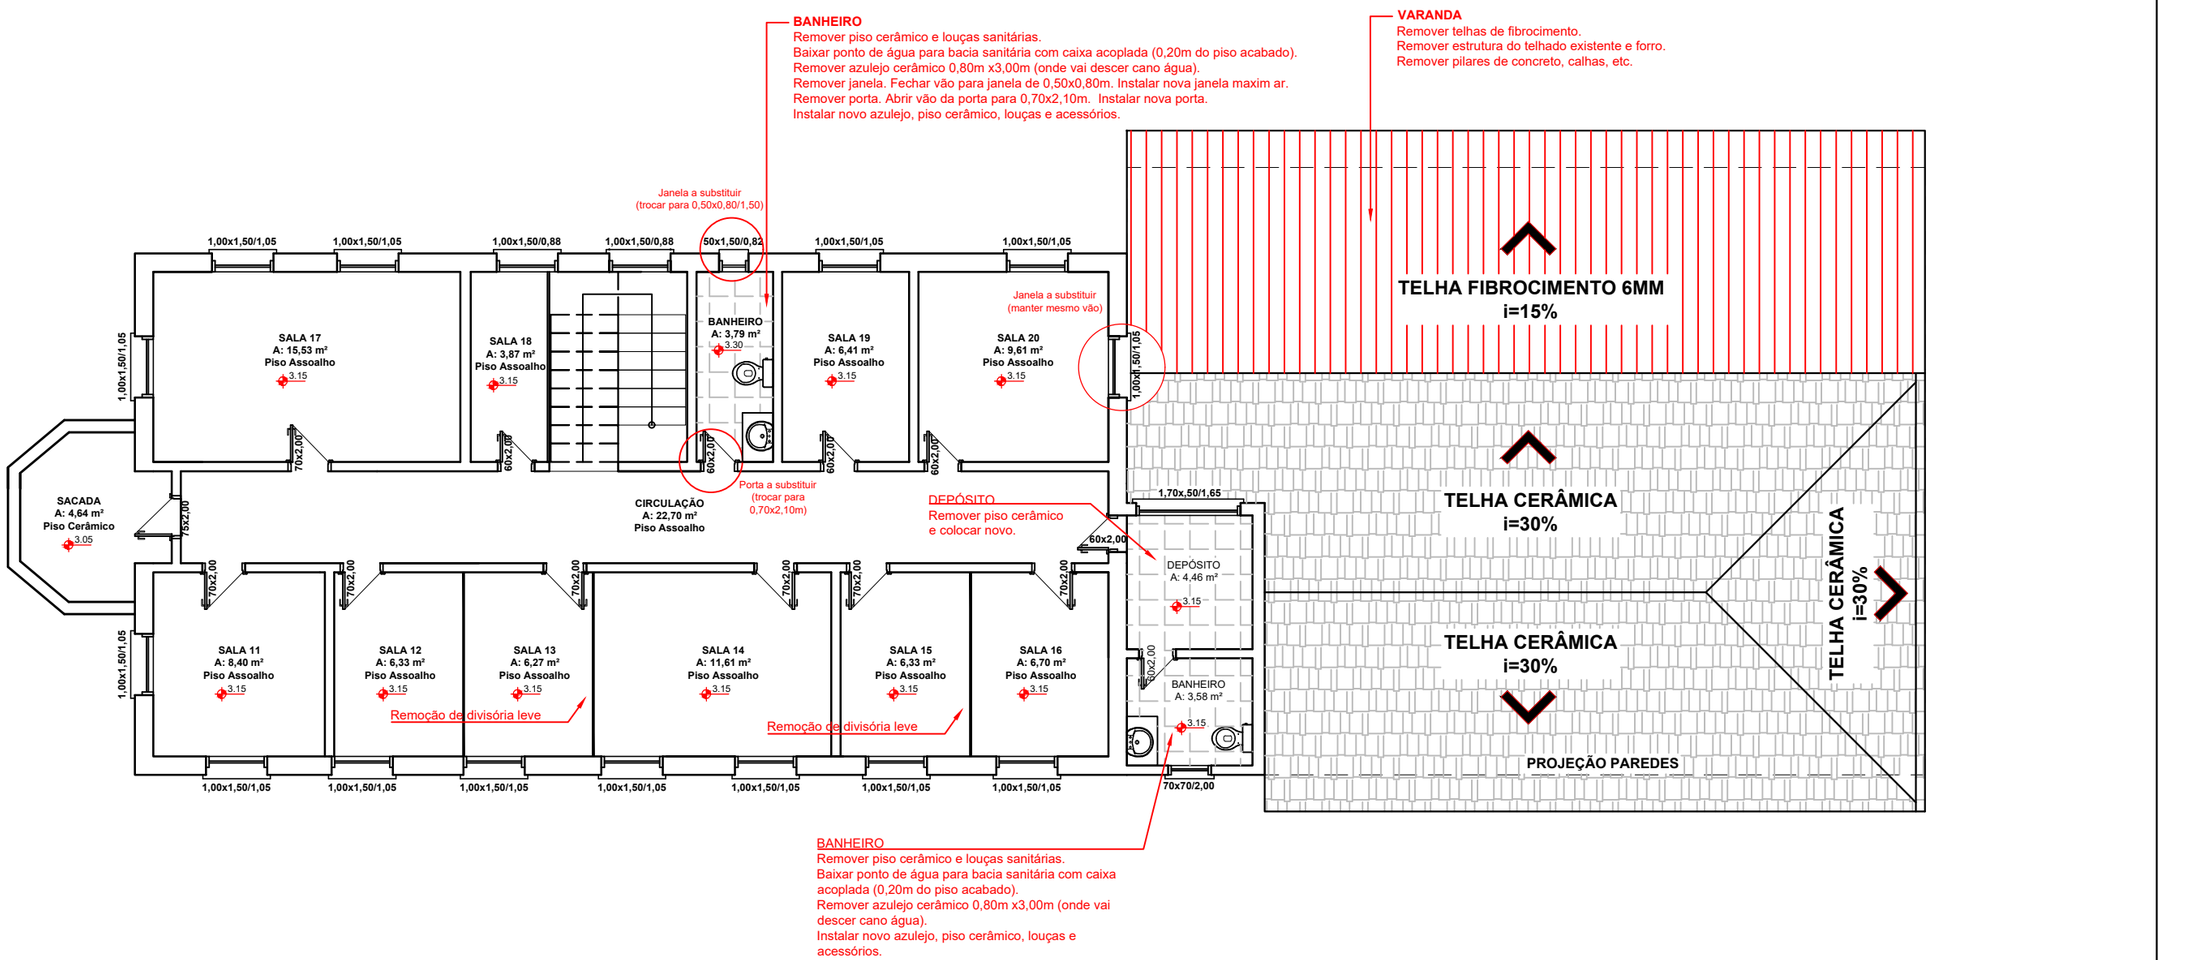

01 PLANTA BAIXA REFORMA - 2º PAVIMENTO

ESCALA: 1/100

CARLOS AUGUSTO PRETZEL:02809011001 — Assinado de forma digital por CARLOS AUGUSTO PRETZEL:02809011001 Dados: 2023.09.15 17:17:30 -03'00'

CLOVIS ALBERTO MONTAGNER:19681399072 — Assinado de forma digital por CLOVIS ALBERTO MONTAGNER:19681399072 Dados: 2023.09.15 17:23:21 -03'00'

* "AS ALTERAÇÕES DO PROJETO OU PLANO ORIGINAL SÓ PODERÃO SER FEITAS PELO PROFISSIONAL QUE O TENHA ELABORADO." (* LEI FEDERAL 5194, DE 29 DE JUNHO DE 1973, ARTIGO 18)	ÁREA TOTAL: 429,81m²	DATA: 08/2023	LOCAL: RUA 7 DE SETEMBRO, ESQUINA C/ ALAMEDA DO SANTUÁRIO, CENTRO, FAXINAL DO SOTURNO/RS	PRANCHA: 04/06	RESP. TÉCNICO: ENG. CIVIL CARLOS AUGUSTO PRETZEL CREA/RS: 202.735	PREFEITURA MUNICIPAL DE FAXINAL DO SOTURNO PREFEITO: SR. CLÓVIS ALBERTO MONTAGNER