




ANEXO IV

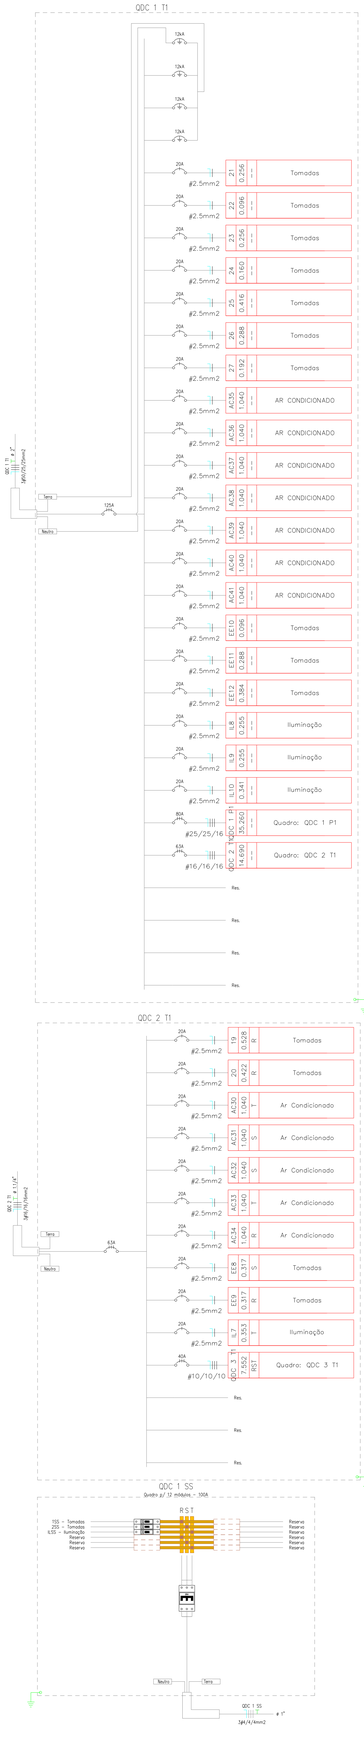

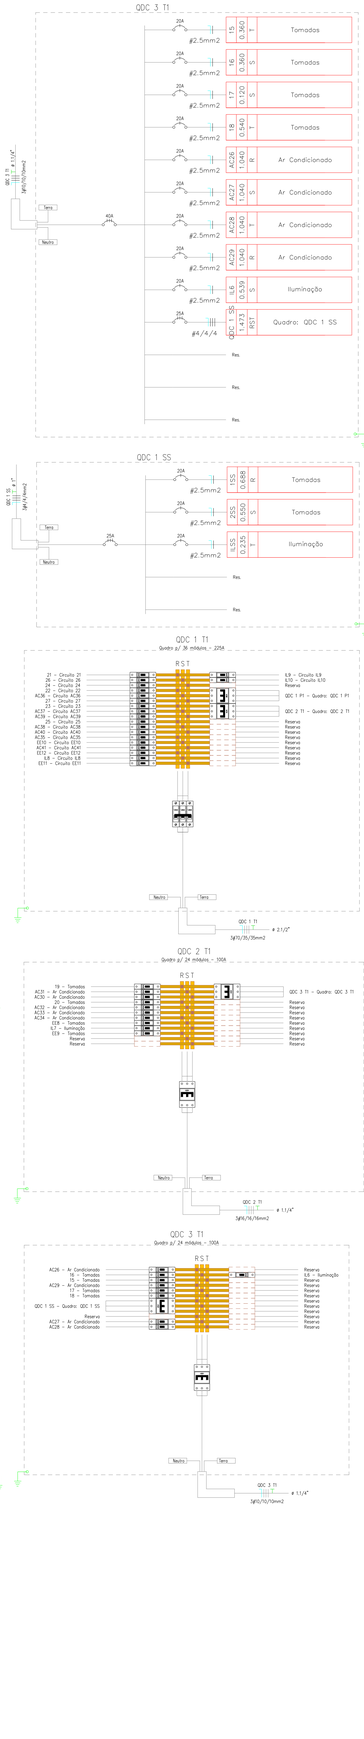


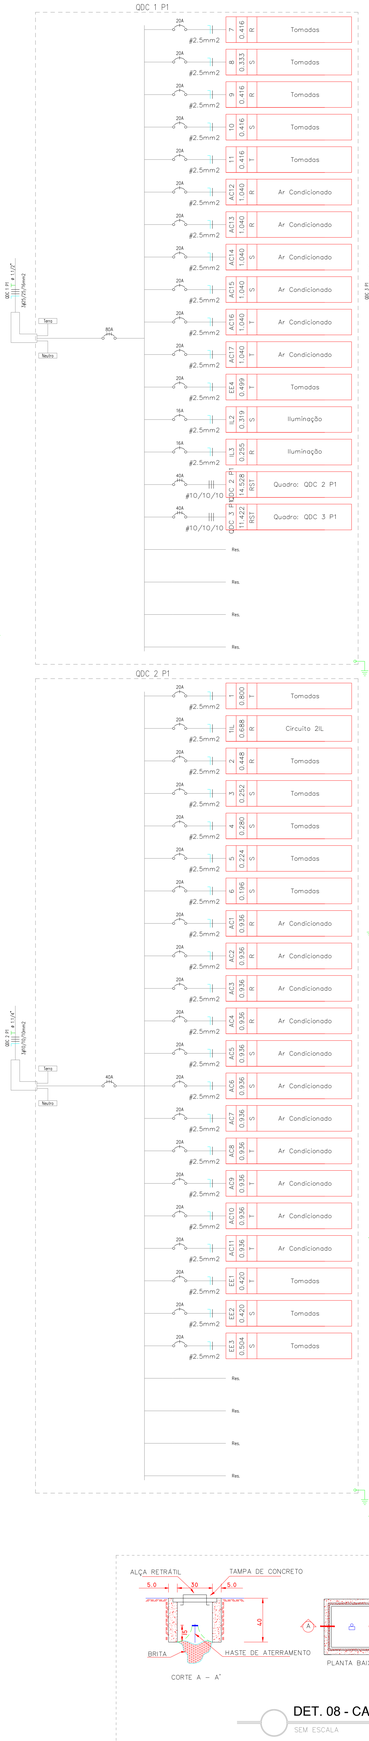

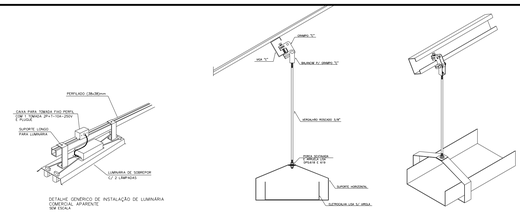


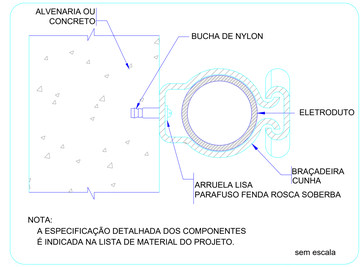

FIXAÇÃO DE UM ELETRODUTO EM SUPERFÍCIE DE ALVENARIA OU CONCRETO

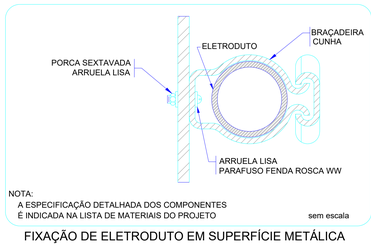


FIXAÇÃO DE ELETRODUTO EM SUPERFÍCIE METÁLICA

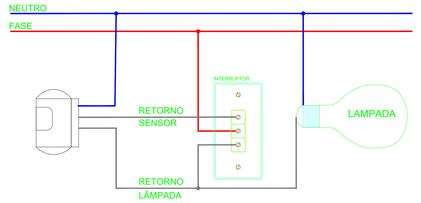


DETALHE ILUSTRATIVO LIGAÇÃO SENSOR DE PRESENÇA COM INTERRUPTOR PARALELO

SEM ESCALA

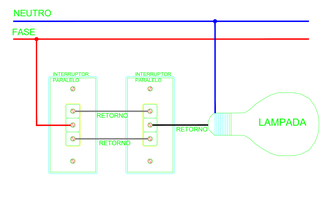

DETALHE ILUSTRATIVO LIGAÇÃO INTERRUPTOR PARALELO


SEM ESCALA

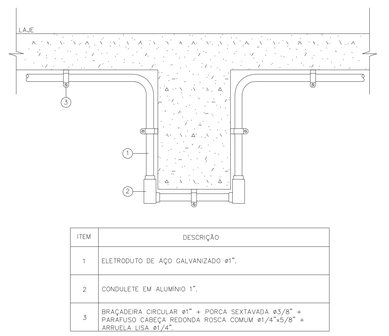

ITEM	DESCRIÇÃO
1	ELETRODUTO DE AÇO GALVANIZADO ø1".
2	CONDULETE EM ALUMÍNIO 1".
3	BRAÇADEIRA CIRCULAR ø1" + PORCA SEXTAVADA ø3/8" + PARAFUSO CABEÇA REDONDA ROSCA COMUM ø1/4"x5/8" + ARRUELA LISA ø1/4".


DET. 08 - PASSAGEM DE ELETRODUTO POR BAIXO DE VIGA

SEM ESCALA

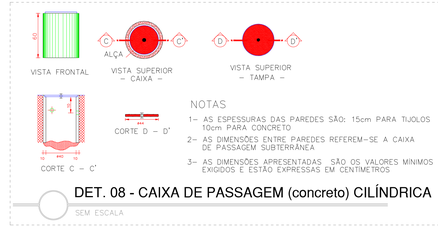

DET. 08 - CAIXA DE PASSAGEM (concreto) CILÍNDRICA

SEM ESCALA

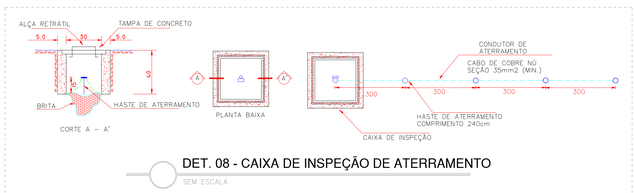

DET. 08 - CAIXA DE INSPEÇÃO DE ATERRAMENTO

SEM ESCALA

Cotas:

OBRA:

INSTALAÇÕES ELETRICAS ANTIGO SEMINÁRIO

END.:

PROP.:

CLOVIS ALBERTO MONTAGNER: 19681399072

Assinado digitalmente por CLOVIS ALBERTO MONTAGNER:19681399072
Certificado Digital: Certificado de Pessoa Física A1 (Assinatura)
Data/Hora da Assinatura: 25/06/2024 13:53:03 -0300
Emissor do Certificado: AC SOLUTI Multipla v5
Algoritmo: SHA256withRSA/SHA-256
Identificação: Este documento pode ser verificado em https://validar.iti.gov.br
Formato: PKCS#7 Modelo: ICP-Brasil

RESP.TÉCNICO:

Documento assinado digitalmente
GUSTAVO BRITO BELTRAME
Data: 24/06/2024 23:53:53-0300
Verifique em https://validar.iti.gov.br

PREFEITURA MUNICIPAL DE FAXINAL DO SOTURNO

ENG. GUSTAVO BELTRAME
CREA: RS136373

AREA DO TERRENO:

AREA DE CONSTRUÇÃO:

Projeto: PROJETO INSTALAÇÕES ELETRICA
DIAGRAMAS UNIFILARES + DETALHES

DATA: 25/06/2024

ESCALA: 1: 75

DESENHO:

REVISÕES:

DIAGRAMAS UNIFILARES + DETALHES

PRANCHA: EL-03