
ANEXO V

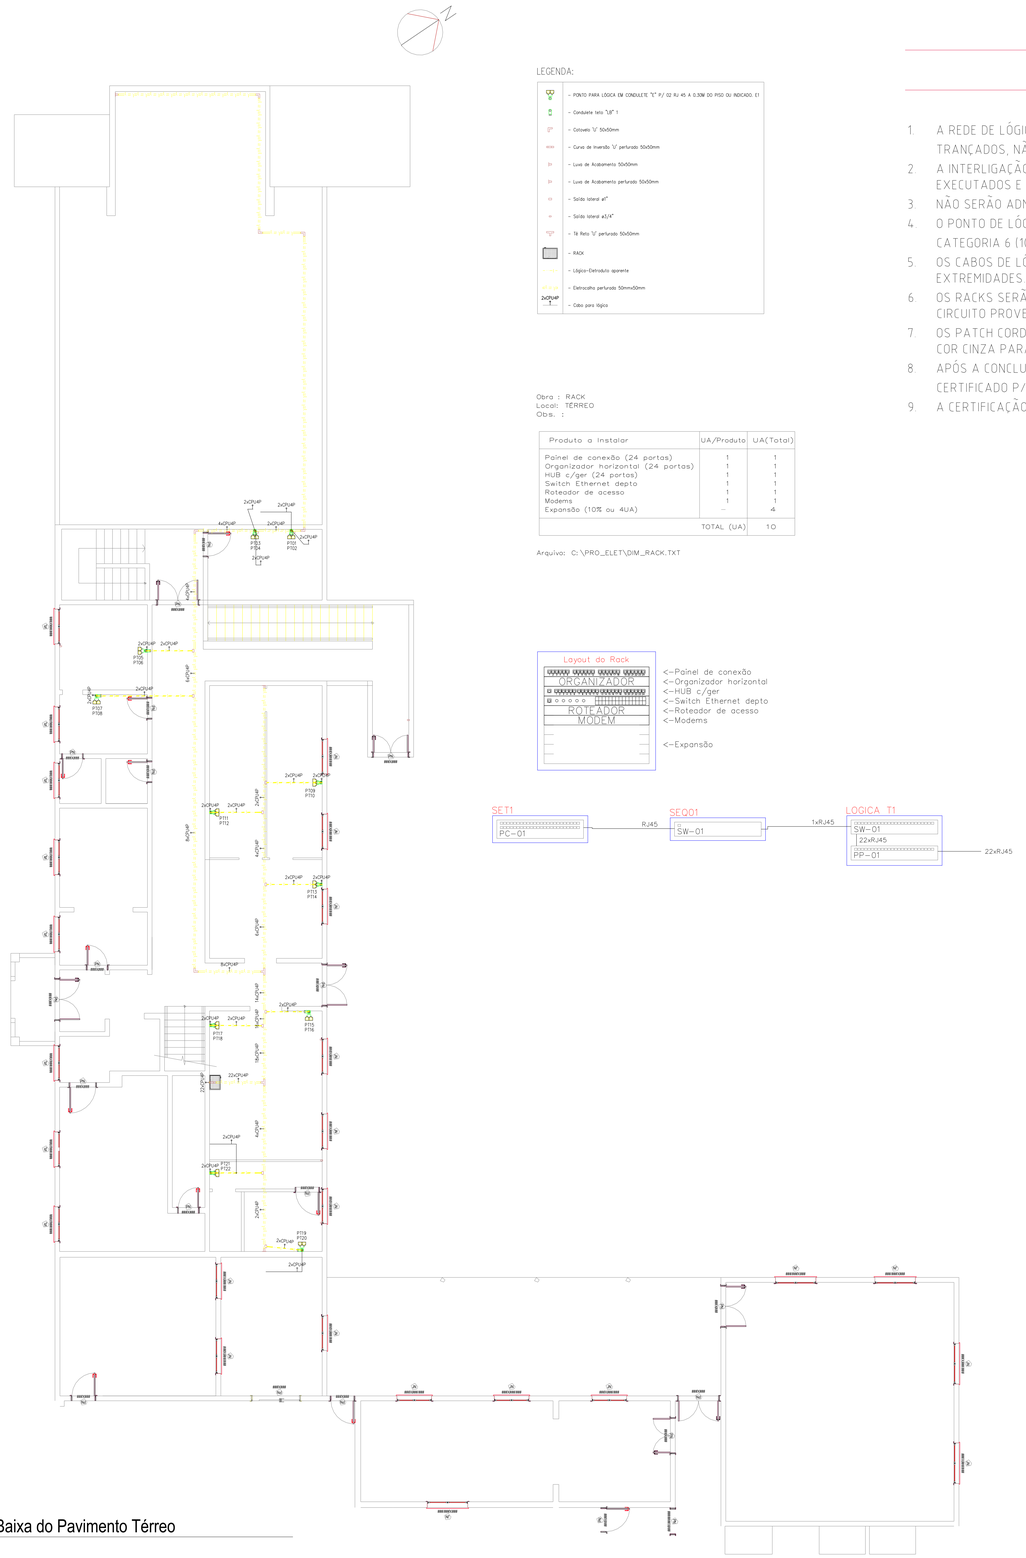

02 Planta Baixa do Pavimento Térreo
Escala 1:75

LEGENDA:

- PONTO PARA LOGICA EM CONDULETE "C" P/ 02 RJ 45 A 0.30M DO PISO OU INDICADO. E1
- Condulete teto "3/8" 1
- Cotovelo "3/ perfurado 50x50mm
- Curva de inversão "3/ perfurado 50x50mm
- Luva de Acabamento 50x50mm
- Luva de Acabamento perfurado 50x50mm
- Saída lateral ø1"
- Saída lateral ø3/4"
- Té Reto "3/ perfurado 50x50mm
- RACK
- Lógica-Eletroduto aparente
- Eletrocalha perfurada 50mmx50mm
- 2xCPU4P — Cabo para lógica

Obra : RACK
Local: TERREO
Obs. :

Produto a instalar	UA/Produto	UA(Total)
Painel de conexão (24 portas)	1	1
Organizador horizontal (24 portas)	1	1
HUB c/ger (24 portas)	1	1
Switch Ethernet depto	1	1
Roteador de acesso	1	1
Modems	1	1
Expansão (10% ou 4UA)	—	4
TOTAL (UA)		10

Arquivo: C:\PRO_ELET\DIM_RACK.TXT

NOTAS GERAIS

1. A REDE DE LÓGICA SERÁ CONSTITUÍDA POR UM CABO UTP, CATEGORIA 6, 1000Mbps, COM QUATRO PARES TRANÇADOS, NÃO BLINDADOS.
2. A INTERLIGAÇÃO DOS PONTOS DE LÓGICA ATRAVÉS DOS PATCH PANELS LOCALIZADOS NO RACK SERÃO EXECUTADOS E IDENTIFICADOS.
3. NÃO SERÃO ADMITIDAS EMENDAS, EM HIPÓTESE ALGUMA, NOS CABOS DE LÓGICA.
4. O PONTO DE LÓGICA DEVERÁ SER EQUIPADO COM UMA OU DUAS TOMADAS DE 8 PINOS, PADRÃO RJ-45, CATEGORIA 6 (1000Mbps), POLARIZADA NO PADRÃO 568A.
5. OS CABOS DE LÓGICA SERÃO IDENTIFICADOS ATRAVÉS DE ETIQUETAS INDELÉVEIS EM AMBAS AS EXTREMIDADES.
6. OS RACKS SERÃO EQUIPADOS COM 2 RÉGUAS DE OITO TOMADAS 2P+T, PADRÃO 19'', SENDO ALIMENTADAS POR CIRCUITO PROVENIENTE DO NO-BREAK.
7. OS PATCH CORDS (1,5m) SERÃO DO TIPO EXTRA-FLEXÍVEIS, CAT. 6 NA COR AZUL PARA DADOS E CAT.5e NA COR CINZA PARA VOZ, QUANDO INDICADO.
8. APÓS A CONCLUSÃO DAS INSTALAÇÕES, TODO O CABEAMENTO DE LÓGICA DEVERÁ SER TESTADO E CERTIFICADO P/ NÍVEL 6, ATRAVÉS DE SCANNER APROPRIADO.
9. A CERTIFICAÇÃO SERÁ EXECUTADA COM CONDIÇÕES NORMAIS DE OPERAÇÃO.



CARIMBO:

OBRA:

INSTALAÇÕES LÓGICA ANTIGO SEMINÁRIO

END.:

PROP.:
CLOVIS ALBERTO MONTAGNER: 19681399072
PREFEITURA MUNICIPAL DE FAXINAL DO SOTURNO

RESP. TECNICO:
gov.br Documento assinado digitalmente
GUSTAVO BRITO BELTRAME
Data: 04/06/2024 15:53:59-0300
Verifique em https://validar.iti.gov.br
ENG. GUSTAVO BELTRAME
CREA: RS136373

AREA DO TERRENO:

AREA DE CONSTRUÇÃO:

Projeto: PROJETO INSTALAÇÕES DE LÓGICA PAV. TERREO + SUBSSOLO

DATA: 25/06/2024 | ESCALA: 1:75 | DESENHO:

REVISÕES

LÓGICA PAV TERREO + SUBSOLO

PRANCHA: LO-01