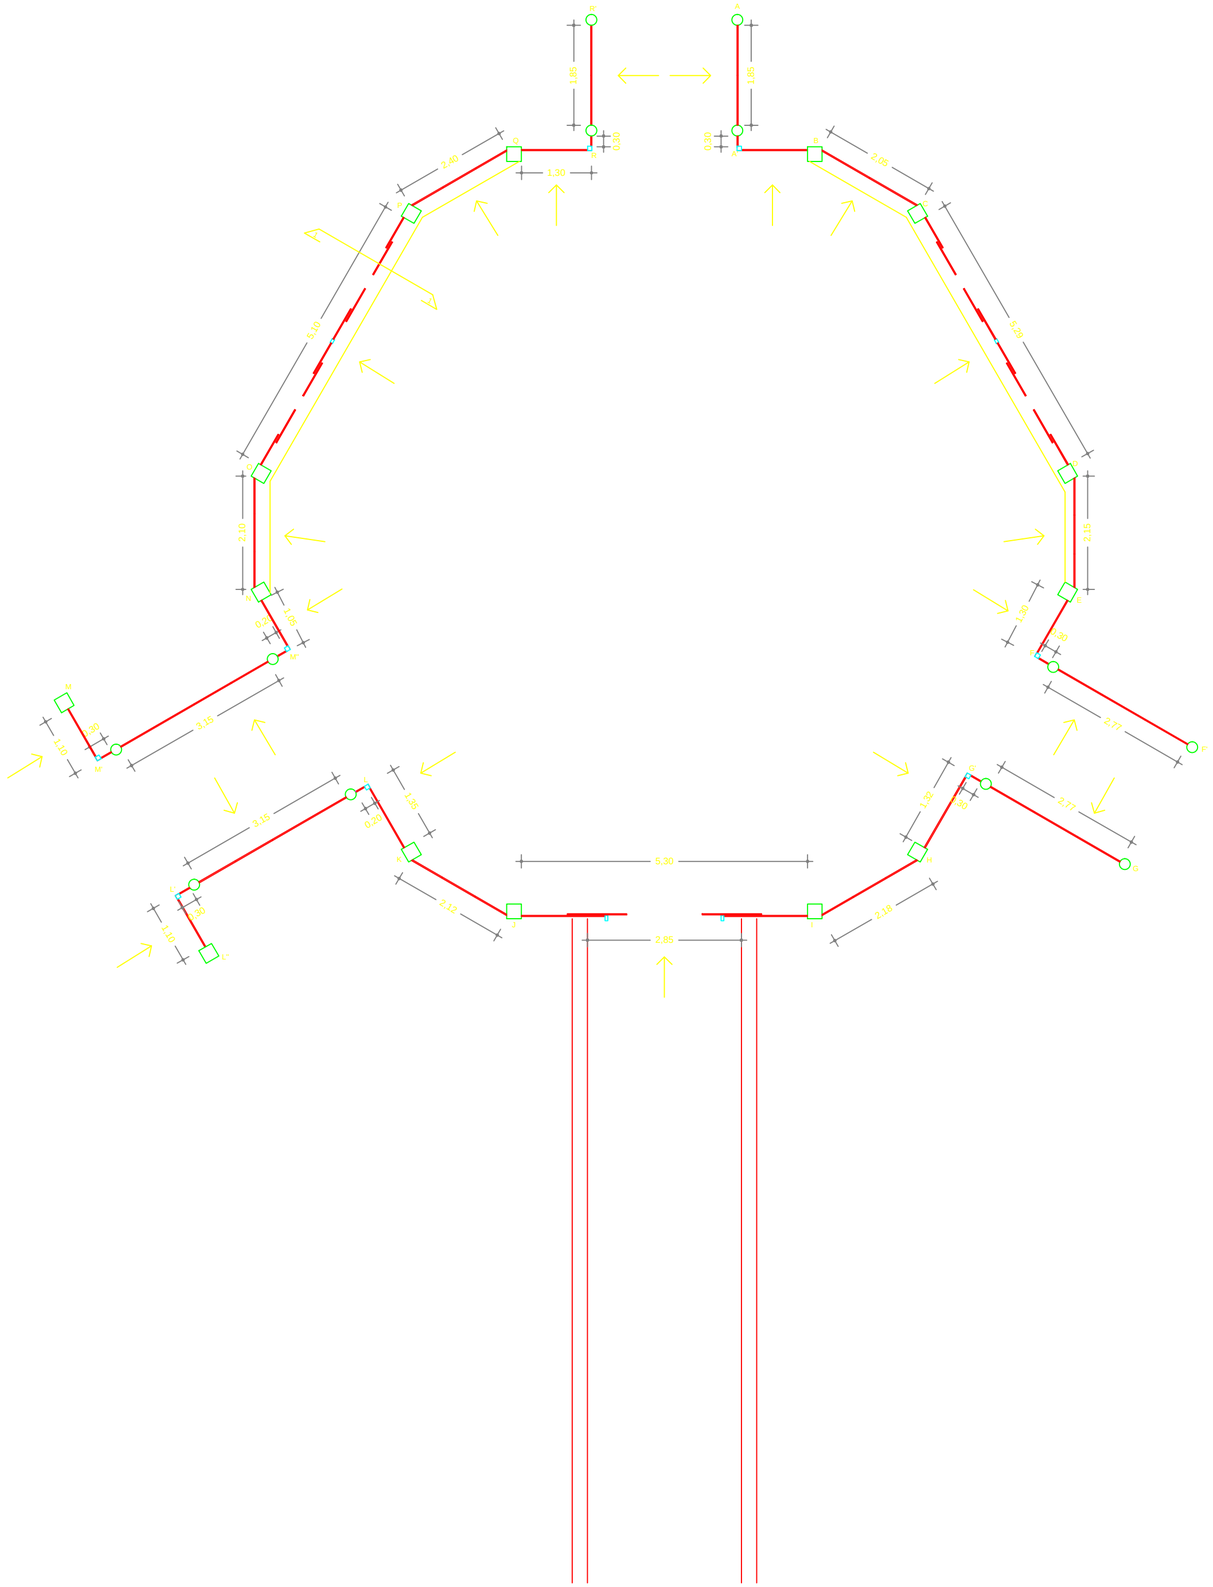



PREFEITURA MUNICIPAL

# FAXINAL DO SOTURNO

PROJETO: ARQUITETÔNICO

ESCOLA PAULO FREIRE

FAXINAL DO SOTURNO - RS

Resp. Técnico: _____

Eng. Civil PAULO PIO SOLDERA - CREA 81.383

FONE: (55) 9979-7110

ÁREA:

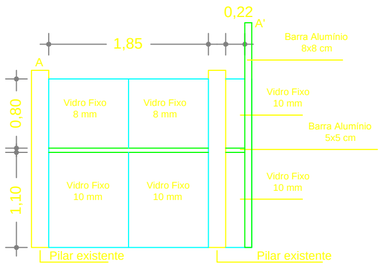
DATA:

DESENHO:


ESCALA:

DISCRIMINAÇÃO: PLANTA BAIXA


PRANCHA:





Detalhamento A-A'

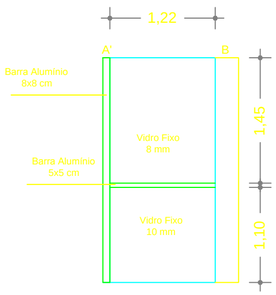



Detalhamento A'-B

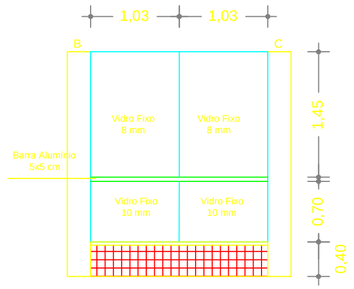



Detalhamento B-C

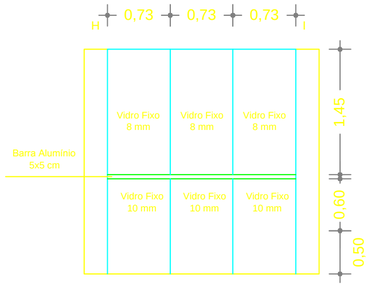



Detalhamento H-I

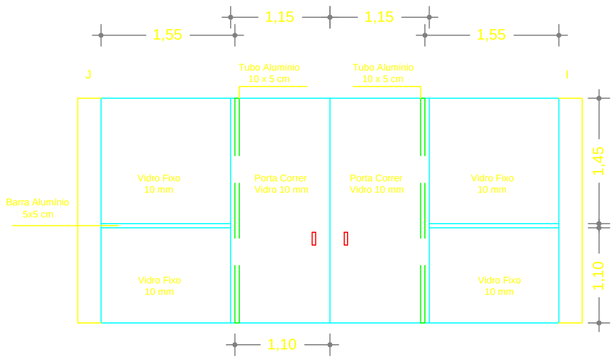



Detalhamento I-J

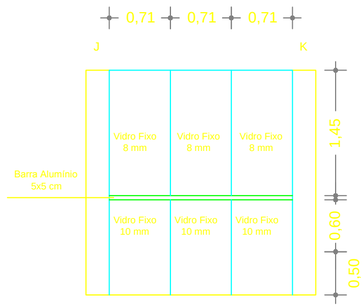



Detalhamento J-K

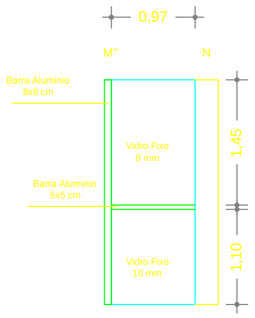


Detalhamento M"-N

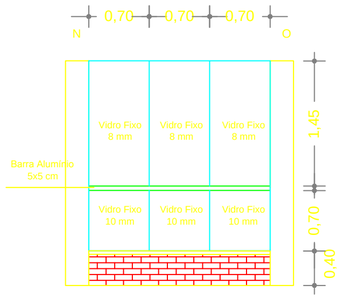


Detalhamento N-O

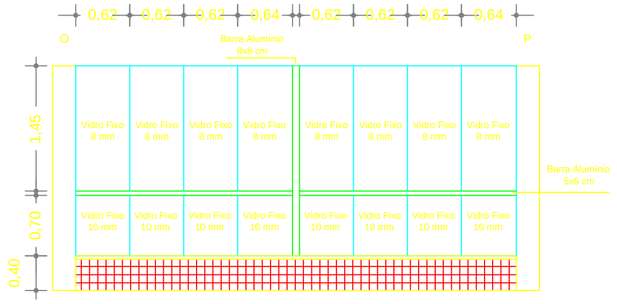


Detalhamento O-P

PREFEITURA MUNICIPAL

FAXINAL DO SOTURNO

PROJETO: ARQUITETÔNICO

ESCOLA PAULO FREIRE

FAXINAL DO SOTURNO - RS

Resp. Técnico:

Eng. Civil PAULO PIO SOLDERA - CREA 81.383

FONE: (55) 9979-7110

ÁREA:

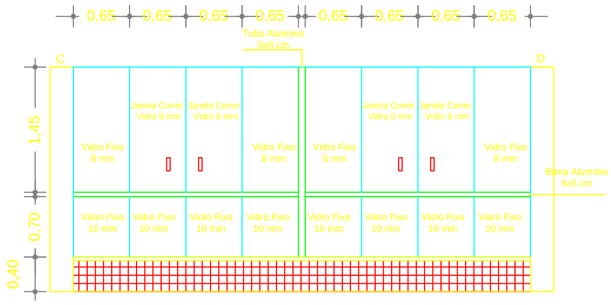
DATA:

DESENHO:


ESCALA: S/ESC.:

DISCRIMINAÇÃO: PLANTA BAIXA


PRANCHA:





Detalhamento C-D

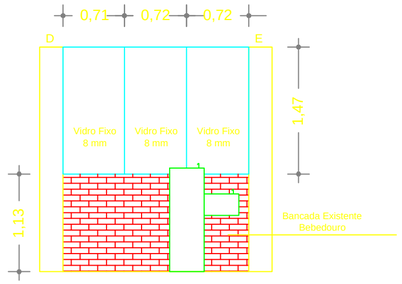



Detalhamento D-E

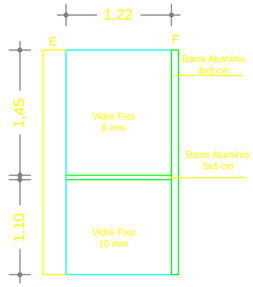



Detalhamento E-F

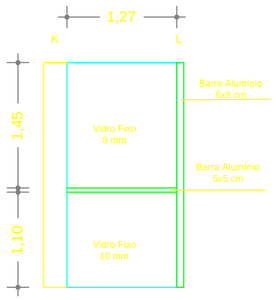



Detalhamento K-L

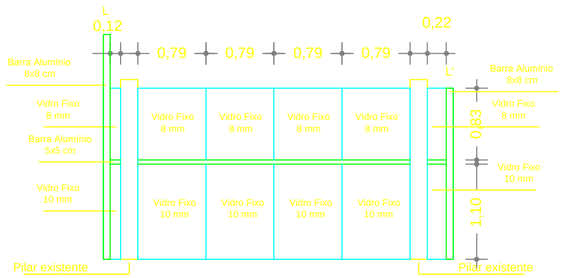



Detalhamento L-L'

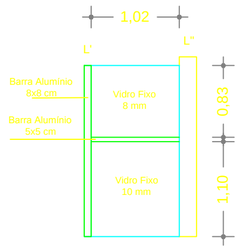



Detalhamento L'-L''

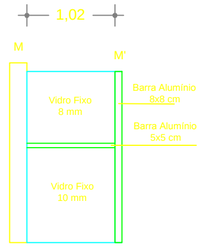



Detalhamento M-M'

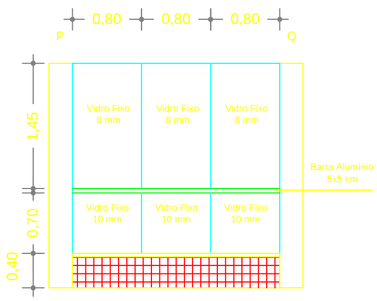



Detalhamento P-Q

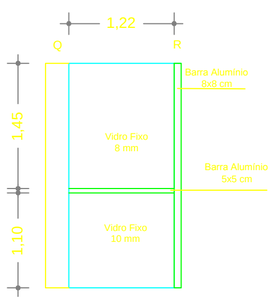


Detalhamento Q-R

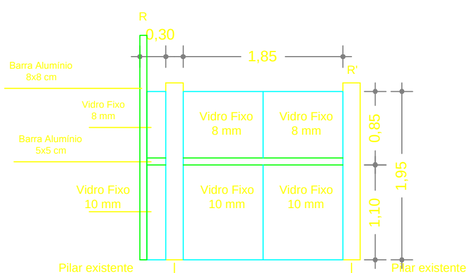


Detalhamento R-R'

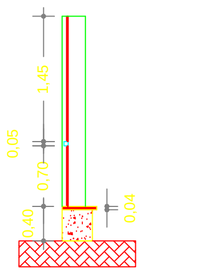


Detalhamento 1-1

PREFEITURA MUNICIPAL

FAXINAL DO SOTURNO

PROJETO: ARQUITETÔNICO

ESCOLA PAULO FREIRE

FAXINAL DO SOTURNO - RS

Resp. Técnico: Eng. Civil PAULO PIO SOLDERA - CREA 81.383

FONE: (55) 9979-7110

ÁREA:

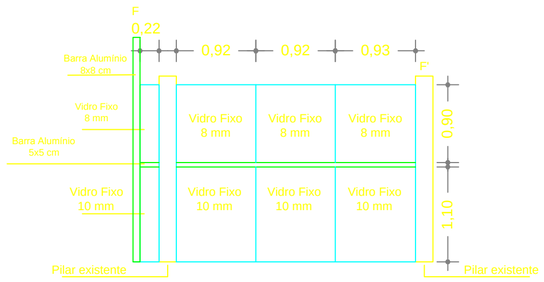
DATA:

DESENHO:


ESCALA:

DISCRIMINAÇÃO: PLANTA BAIXA


PRANCHA:





Detalhamento F-F'

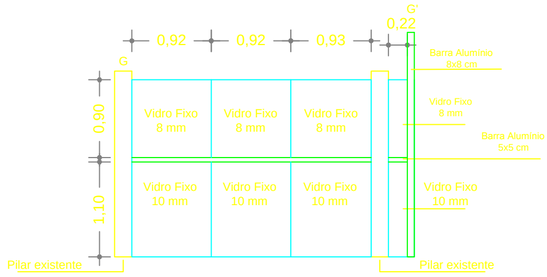


Detalhamento G-G'

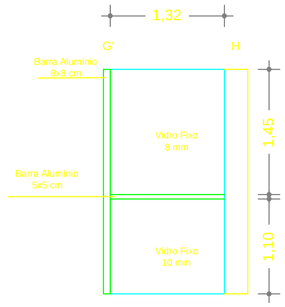


Detalhamento G'-H

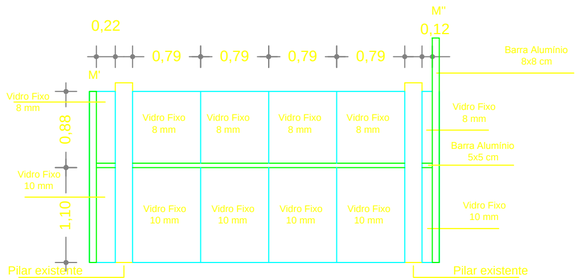


Detalhamento M'-M"

PREFEITURA MUNICIPAL

FAXINAL DO SOTURNO

PROJETO: ARQUITETÔNICO

ESCOLA PAULO FREIRE

FAXINAL DO SOTURNO - RS

Resp. Técnico: _____

Eng. Civil PAULO P|O SOLDERA - CREA 81.383

FONE: (55) 9979-7110

ÁREA:

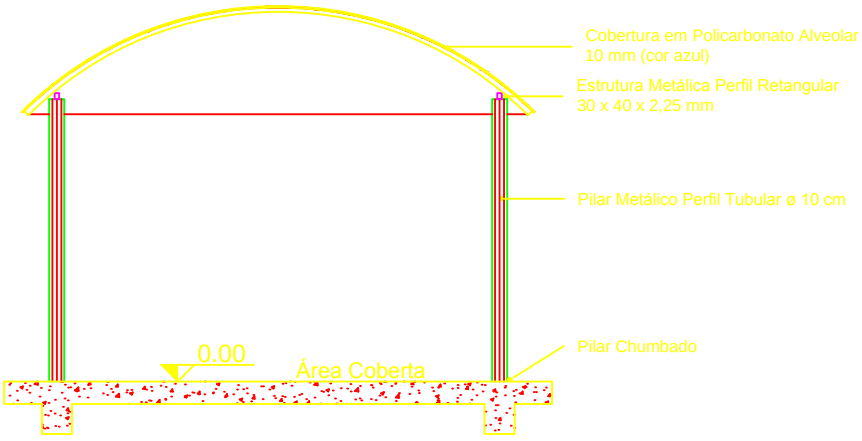
DATA:

DESENHO:

ESCALA: S/ESC.:

DISCRIMINAÇÃO: PLANTA BAIXA

PRANCHA:




PREFEITURA MUNICIPAL

# FAXINAL DO SOTURNO

PROJETO: ARQUITETÔNICO

ESCOLA PAULO FREIRE

FAXINAL DO SOTURNO - RS

Resp. Técnico: _____

Eng. Civil PAULO PIO SOLDERA - CREA 81.383

FONE: (55) 9979-7110

ÁREA:

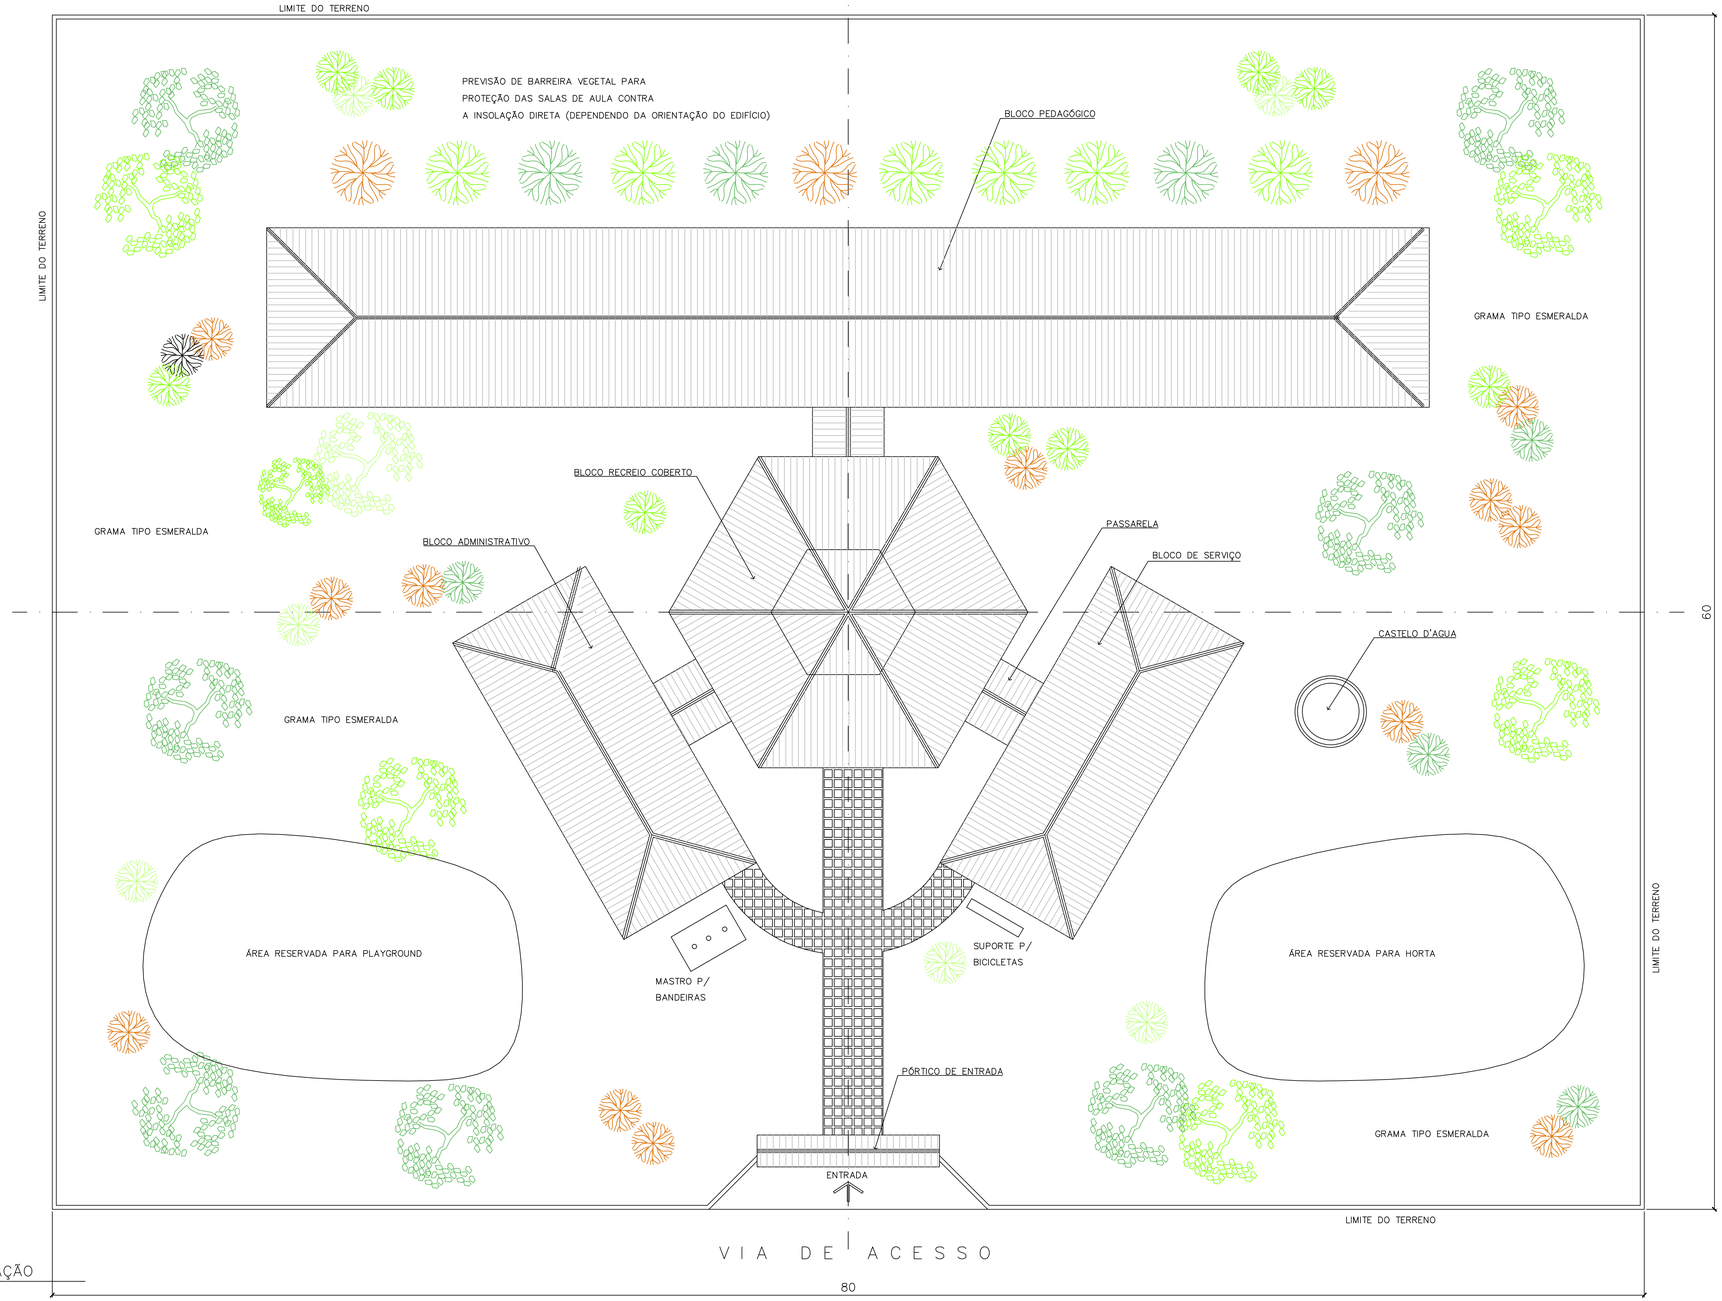
DATA:

DESENHO:

ESCALA:

DISCRIMINAÇÃO: PLANTA BAIXA

PRANCHA:





1 IMPLANTAÇÃO
ESCALA 1:125


NOTA :

1 – A IMPLANTAÇÃO APRESENTADA É APENAS SUGESTIVA, EM UM TERRENO FICTÍCIO COM DIMENSÕES DE 60x80m. NECESSÁRIO SE FAZ APRESENTAR PROJETO ESPECÍFICO DE IMPLANTAÇÃO LEVANDO EM CONSIDERAÇÃO OS ASPECTOS DE:
– DIMENSÕES DO TERRENO,
– ORIENTAÇÃO DO SOL E DOS VENTOS DOMINANTES,
– TOPOGRAFIA.

2 – QUALQUER ALTERAÇÃO DO PROJETO ARQUITETÔNICO E/OU DOS COMPLEMENTARES EM CONSEQUÊNCIA DA IMPLANTAÇÃO DEVE SER COMUNICADA E ENCAMINHADA AO FUNDESCOLA PARA APROVAÇÃO.

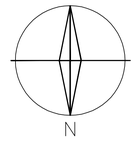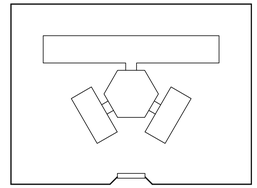ORIENTAÇÃO SOLAR ACONSELHÁVEL



Ministério da Educação — FNDE Fundo Nacional de Desenvolvimento da Educação

ESPAÇO EDUCATIVO URBANO II – 06 SALAS DE AULA

| | |
|---|---|
| ENDEREÇO: | DIVERSOS |
| PROPRIETÁRIO: | FUNDO DE FORTALECIMENTO PARA A ESCOLA – FUNDESCOLA |
| AUTORES DO PROJETO : | MARCELO TONIAZZO LISSA |
| | GUSTAVO SILVEIRA |
| RESPONSÁVEL TÉCNICO: | |

PROPRIETÁRIO

AUTOR DO PROJETO — CREA 8.432 D-DF

AUTOR DO PROJETO — CREA 9.784 D-DF


RESP. TÉCNICO

DLFO | CREA

ARQUITETURA E CONSTRUÇÃO LTDA (061) 9985-9115 – MARCELO / (061) 9989-5190 – GUSTAVO / (0 XX 61) 234-5511 / 363-3292 (TELEFAX)

| | | |
|---|---|---|
| ARQ | ARQUITETURA | FOLHA 01/16 |
| | PROPOSTA DE IMPLANTAÇÃO | |

| REVISÃO: | DATA : | ESCALA : | DESENHO : | VISTO: |
|---|---|---|---|---|
| 01–2004 | DEZEMBRO/2004 | 1:125 | | |

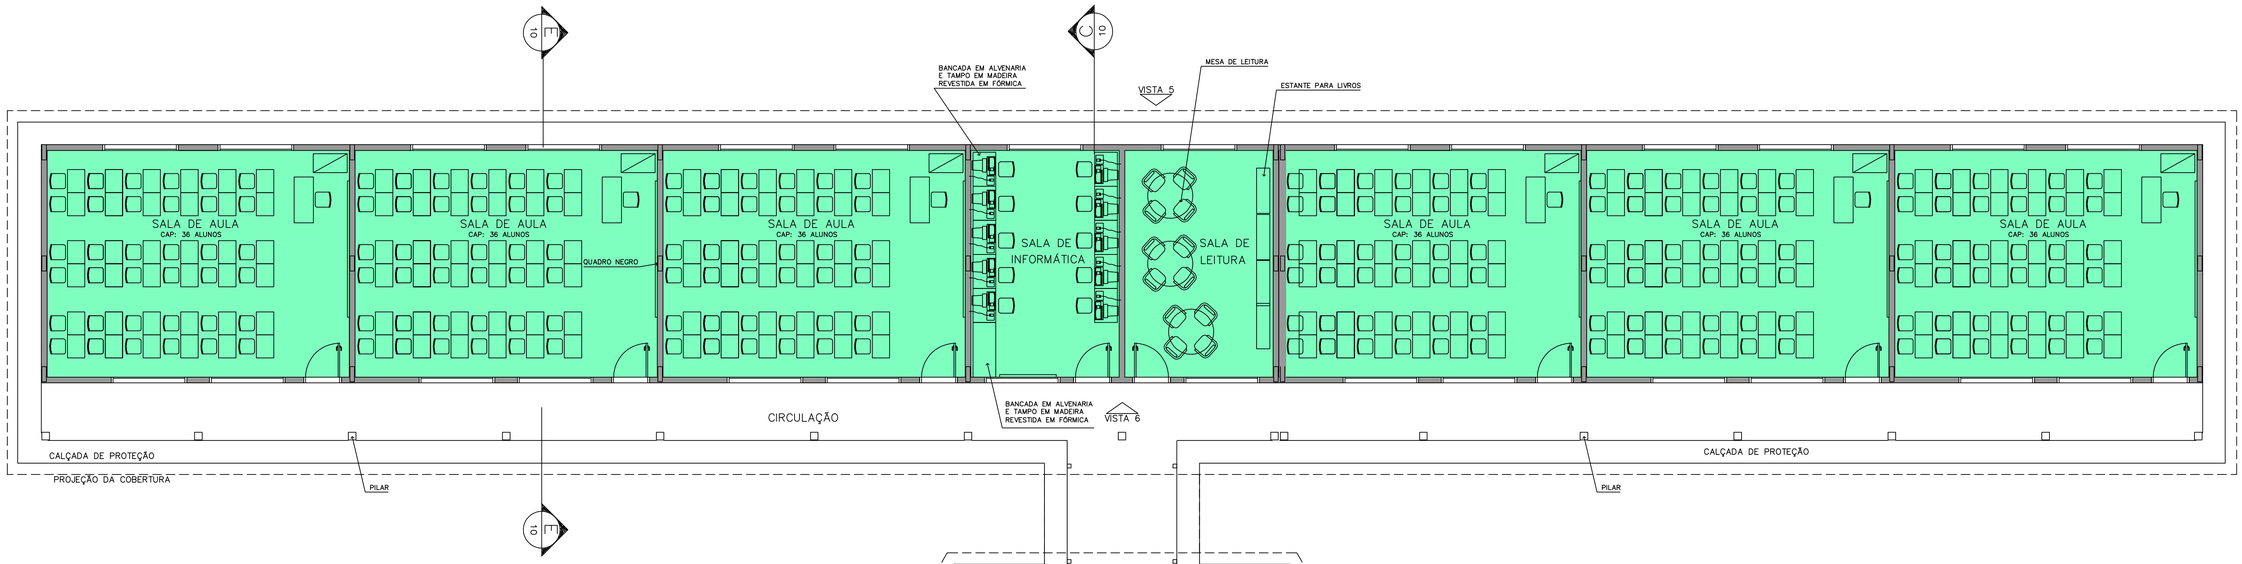





LEGENDA

- BLOCO PEDAGÓGICO
- BLOCO ADMINISTRATIVO
- BLOCO DE SERVIÇO

ÁREAS:

BLOCO ADMINISTRATIVO – 74,81m2

BLOCO SERVIÇO – 74,81m2

BLOCO PEDAGÓGICO – 360,36m2

RECREIO COBERTO – 175,35m2

SUB TOTAL – 685,33m2

CIRCUL. ADMINISTRATIVO – 23,86m2

CIRCUL. SERVIÇO – 23,86m2

CIRCUL. PEDAGÓGICO – 87,26m2

PASSARELAS – 33,69m2

SUB TOTAL – 168,67m2

ÁREA CONSTRUÍDA – 854,00m2

1 IMPLANTAÇÃO
ESCALA 1:75

Ministério da Educação — FNDE Fundo Nacional de Desenvolvimento da Educação

ESPAÇO EDUCATIVO URBANO II – 06 SALAS DE AULA

ENDEREÇO: DIVERSOS

PROPRIETÁRIO: FUNDO DE FORTALECIMENTO PARA A ESCOLA – FUNDESCOLA

AUTORES DO PROJETO : MARCELO TONIAZZO LISSA

GUSTAVO SILVEIRA

RESPONSÁVEL TÉCNICO:

PROPRIETÁRIO

AUTOR DO PROJETO — CREA 8.432 D-DF

AUTOR DO PROJETO — CREA 9.784 D-DF

RESP. TÉCNICO


DLFO

CREA


ARQUITETURA E CONSTRUÇÃO LTDA (061) 9985-9115 – MARCELO / (061) 9989-5199 – GUSTAVO / (0 XX 61) 234-5511 / 363-3392 (TELEFAX)

ARQ — ARQUITETURA — LAYOUT – GERAL — FOLHA 03/16


| REVISÃO: | DATA : | ESCALA : | DESENHO : | VISTO: |
|---|---|---|---|---|
| 01-2006 | ABRIL/2006 | 1:75 | | |

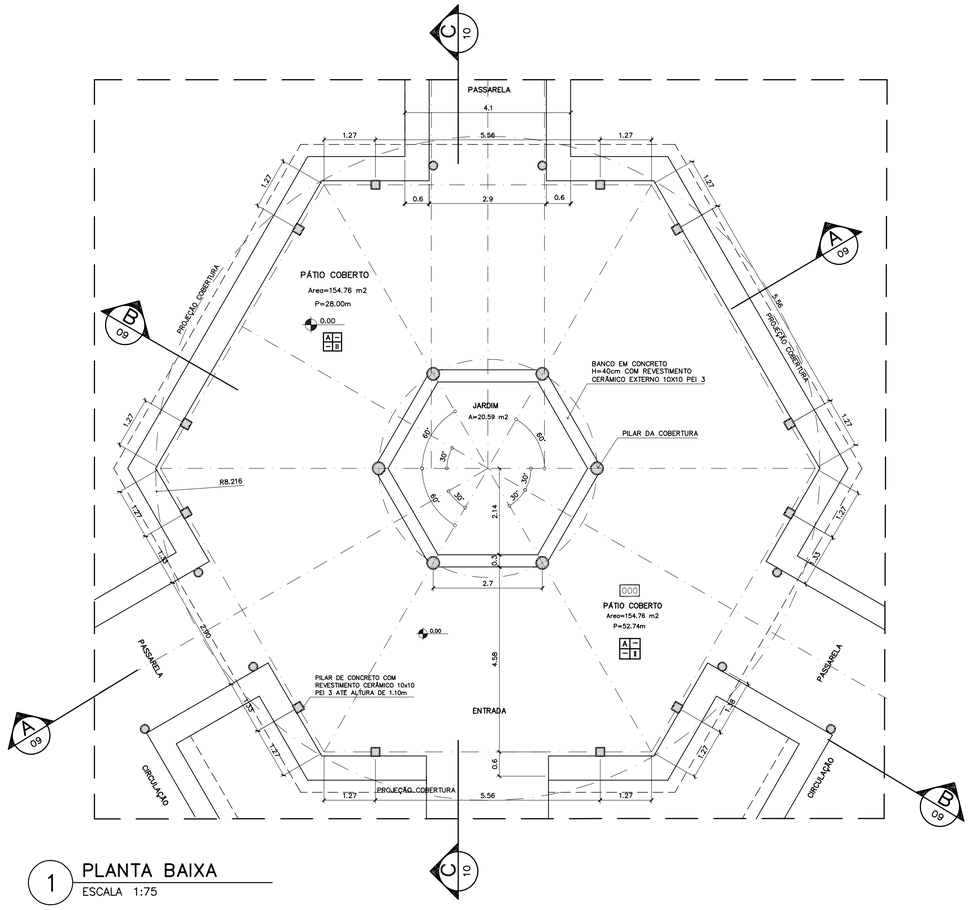



1 PLANTA BAIXA
ESCALA 1:75

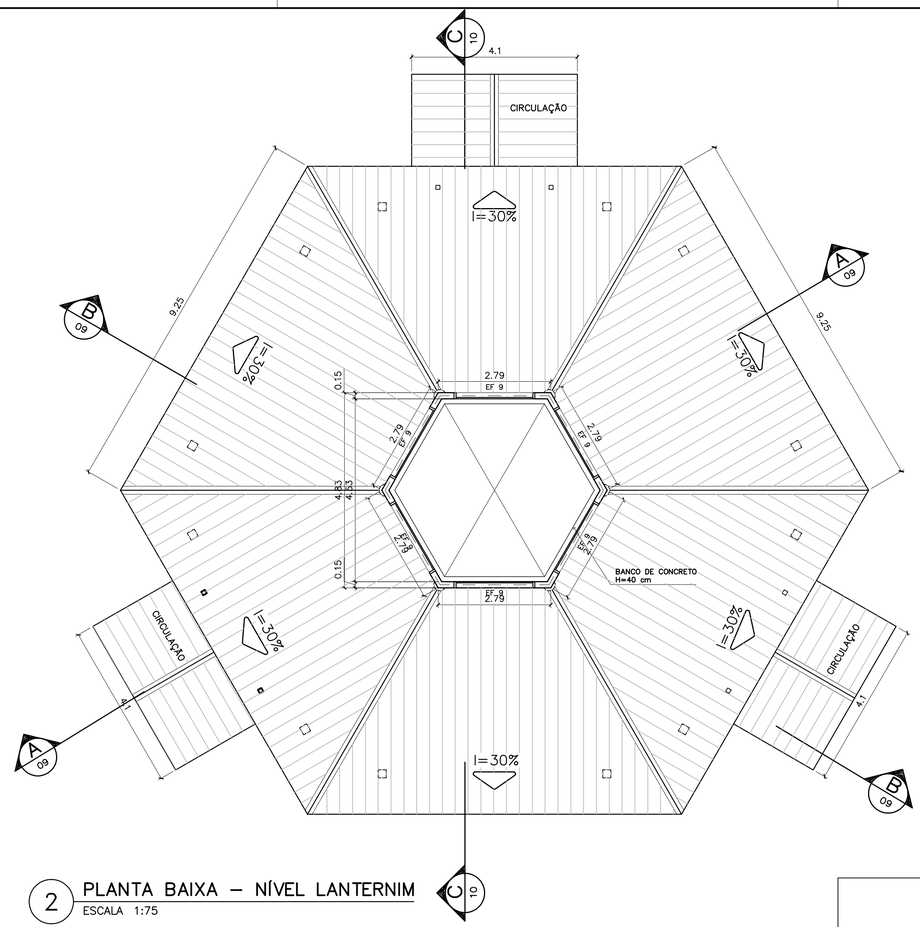

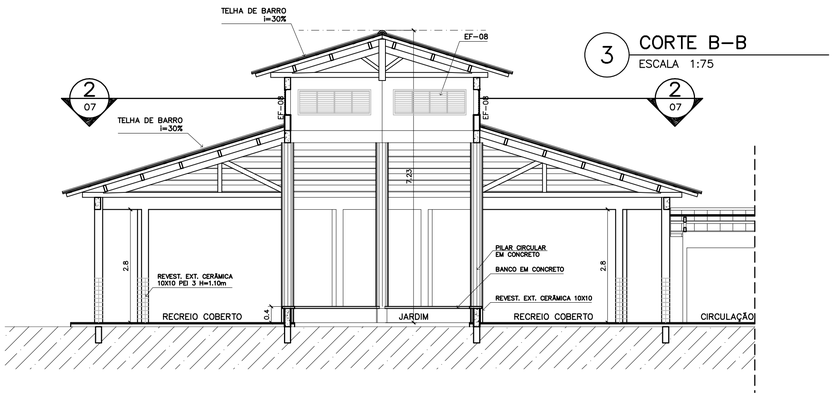

2 PLANTA BAIXA – NÍVEL LANTERNIM
ESCALA 1:75





3 CORTE B–B
ESCALA 1:75

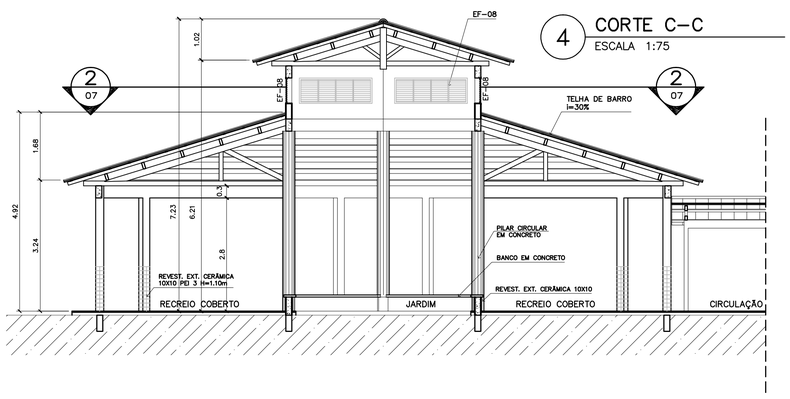


4 CORTE C–C
ESCALA 1:75

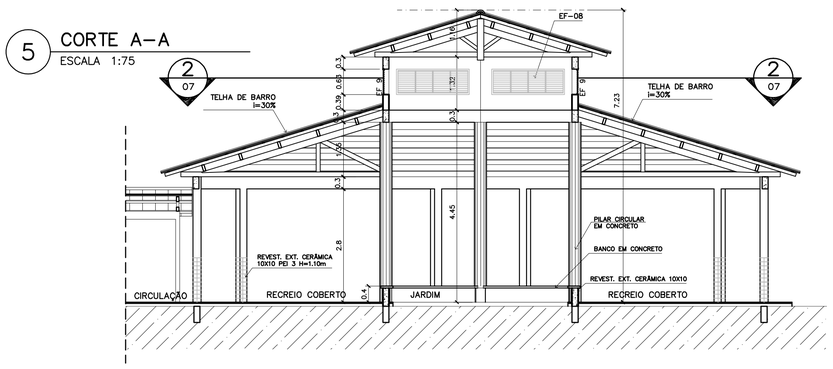


5 CORTE A–A
ESCALA 1:75

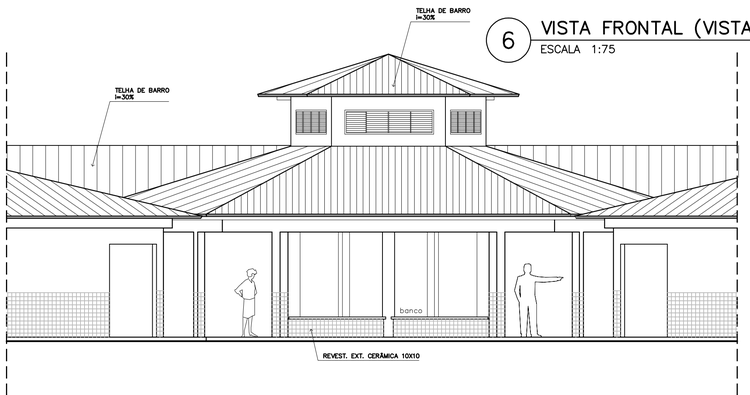


6 VISTA FRONTAL (VISTA 8)
ESCALA 1:75

## ESPECIFICAÇÕES:

PISO / RODAPÉ / PAREDE / TETO

PISO
- A CERÂMICA PEI 4 30x30 cm
- B CIMENTADO DESEMPENADO

PAREDE
- 1 PINTURA LATÉX ACRILICA
- 2 PINTURA ACRÍLICA COM BARRA EM CERÂMICA PEI 3 10x10 cm H= 1,10 cm
- 3 CERÂMICA PEI 3 10x10 cm ATÉ O TETO

TETO
- I PINTURA ACRÍLICA SOBRE REBOCO
- II TELHADO APARENTE CONFORME COBERTURA ADOTADA (AÇO OU MADEIRA)

RODAPÉ
- a CERÂMICA PEI 4 H= 8cm

*NOTAS:*

- *NÃO TIRAR MEDIDAS EM ESCALA. CONFERIR DIMENSÕES IN LOCO*
- *VERIFICAR POSIÇÃO EXATA DOS PILARES NO PROJETO ESTRUTURAL*
- *VERIFICAR DETALHES CONSTRUTIVOS PERTINENTES NO PROJETO DE DETALHAMENTO*
- *EM CASO DE CONFLITO DE INFORMAÇÕES ENTRE O PROJETO GRÁFICO E O CADERNO DE ESPECIFICAÇÕES, PREVALECE A INFORMAÇÃO CONTIDA NO DESENHO*

Ministério da Educação — FNDE Fundo Nacional de Desenvolvimento da Educação

ESPAÇO EDUCATIVO URBANO II – 06 SALAS DE AULA

ENDEREÇO: DIVERSOS

PROPRIETÁRIO: FUNDO DE FORTALECIMENTO PARA A ESCOLA – FUNDESCOLA

AUTORES DO PROJETO : MARCELO TONIAZZO LISSA
GUSTAVO SILVEIRA

RESPONSÁVEL TÉCNICO:

PROPRIETÁRIO

AUTOR DO PROJETO — CREA 8.432 D–DF

AUTOR DO PROJETO — CREA 9.784 D–DF

RESP. TÉCNICO

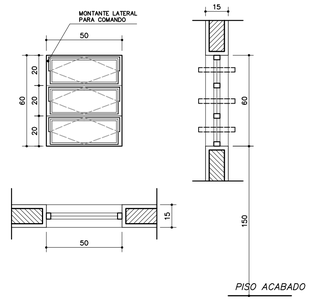
DLFO — CREA

DLFO

ARQUITETURA E CONSTRUÇÃO LTDA (061) 9985-9115 – MARCELO / (061) 9989-5190 – GUSTAVO / (0 XX 61) 234-5011 / 383-3292 (TELEFAX)


| ARQ | ARQUITETURA | FOLHA |
|---|---|---|
| | PÁTIO CENTRAL<br>PLANTA BAIXA, CORTES E VISTAS | 07 / 16 |

| REVISÃO: | DATA : | ESCALA : | DESENHO : | VISTO: |
|---|---|---|---|---|
| 01–2006 | ABRIL/2006 | INDICADA | | |





## EF1

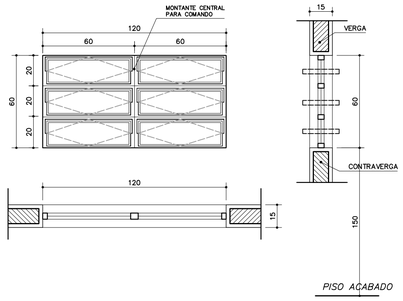*QUANTIDADE: 07*
*DIMENSÕES: 50x60 P:150*
*MATERIAL: FERRO*
*TIPO: JANELA BASCULANTE*
*COMANDO CENTRAL*
*VIDRO CANELADO 4mm*
*LOCAL: WC's ADM, VEST, DESP.*
*DEPÓSITO, SANIT. SERV.*





## EF2

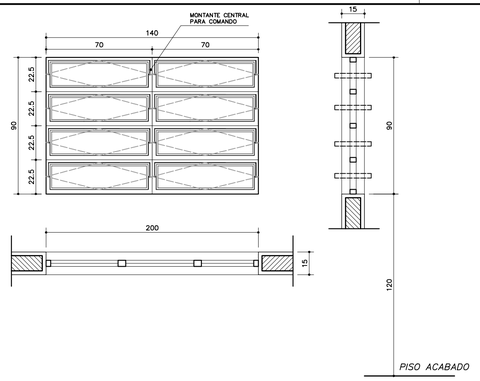*QUANTIDADE: 06*
*DIMENSÕES: 120x60 P:150*
*MATERIAL: FERRO*
*TIPO: JANELA BASCULANTE*
*COMANDO CENTRAL*
*VIDRO LISO 4mm*
*LOCAL: ARQUIVO, ALMOXARIFADO*
*ÁREA SERV, SANITÁRIOS*





## EF3

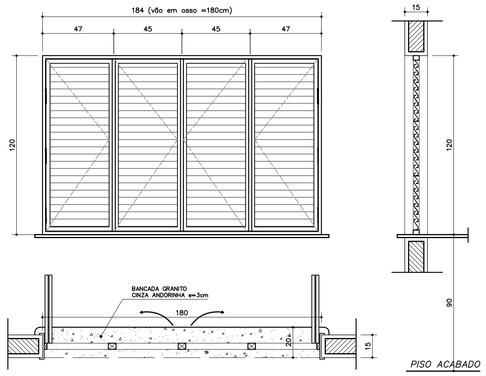*QUANTIDADE: 04*
*DIMENSÕES: 140x90 P:120*
*MATERIAL: FERRO*
*TIPO: JANELA BASCULANTE*
*COMANDO CENTRAL*
*VIDRO LISO 4mm*
*LOCAL: COZINHA, SALA PROF*
*DIRETORIA*




## EF6

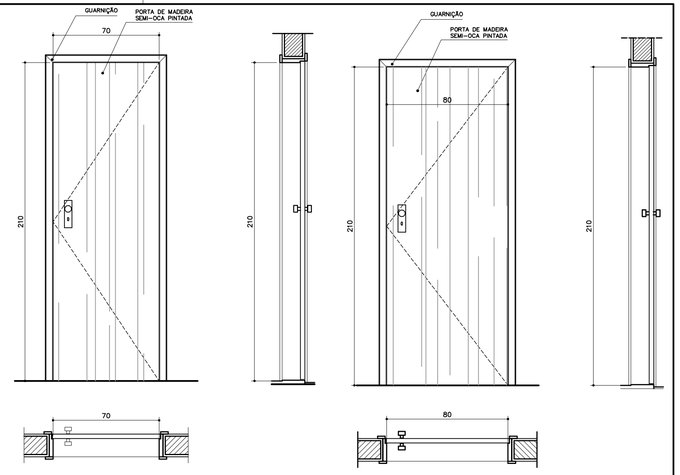*QUANTIDADE: 01*
*DIMENSÕES: 180x120 P:90*
*MATERIAL: CHAPA DOBRADA*
*TIPO: JANELA VENEZIANA*
*TRAVA CENTRAL*
*PASSA-PRATO EM GRANITO*
*LOCAL: COZINHA*




## PM1

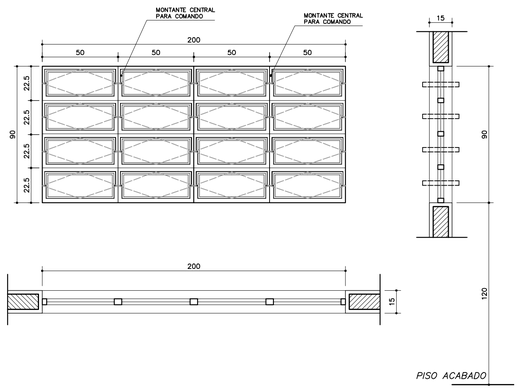
*QUANTIDADE: 05*
*DIMENSÕES: 70x210*
*MATERIAL: MADEIRA C/ PORTAL*
*FOLHA EM PINTURA*

*LOCAL: ARQUIVO, WC's, DESP.*

## PM1


*QUANTIDADE: 05*
*DIMENSÕES: 70x210*
*MATERIAL: MADEIRA C/ PORTAL*
*FOLHA EM PINTURA*

*LOCAL: ARQUIVO, WC's, DESP.*





## EF5

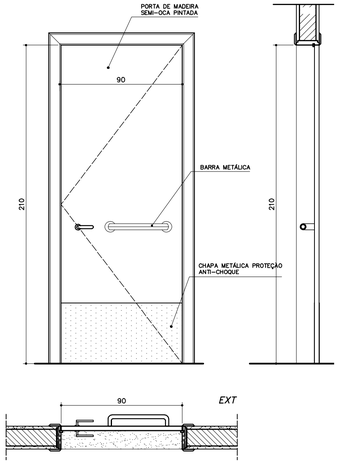*QUANTIDADE: 14*
*DIMENSÕES: 200x90 P:120*
*MATERIAL: FERRO*
*TIPO: JANELA BASCULANTE*
*COMANDO CENTRAL*
*VIDRO LISO 4mm*
*LOCAL: DIRETORIA, SALA PROF*
*SECRETARIA, SALAS AULA*





## PM3

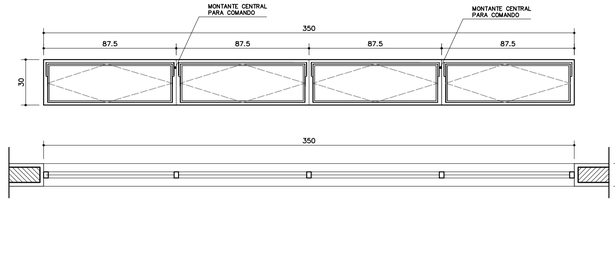*QUANTIDADE: 08*
*DIMENSÕES: 90x210*
*MATERIAL: MADEIRA C/ PORTAL*
*FOLHA EM PINTURA*
*LOCAL: SALAS DE AULA*
*SALAS INFO E LEITURA*





## EF9

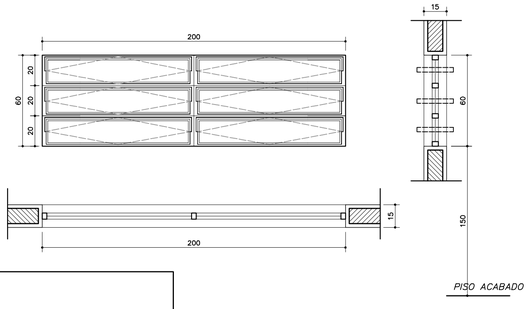*QUANTIDADE: 02*
*DIMENSÕES: 350x30 P:223*
*MATERIAL: FERRO*
*TIPO: JANELA BASCULANTE*
*COMANDO CENTRAL*
*VIDRO LISO 4mm*
*LOCAL: SALA INFORMÁTICA*
*SALA LEITURA*





## EF7

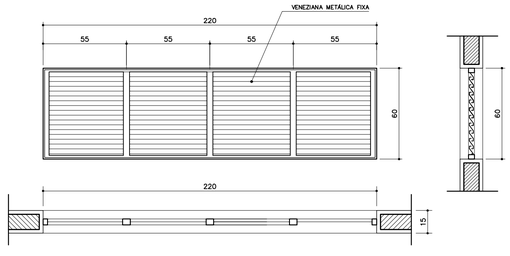*QUANTIDADE: 12*
*DIMENSÕES: 200x60 P:150*
*MATERIAL: FERRO*
*TIPO: JANELA BASCULANTE*
*COMANDO CENTRAL*
*VIDRO 4mm*
*LOCAL: SALAS DE AULA*




## EF8

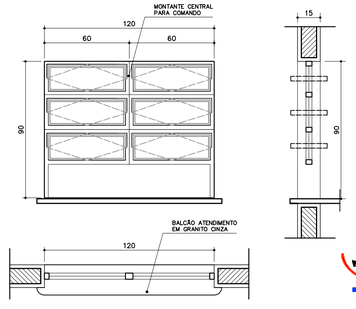*QUANTIDADE: 06*
*DIMENSÕES: 220x60 P: ---*
*MATERIAL: FERRO*
*TIPO: JANELA VENEZIANA*
*FIXA*
*SEM VIDRO*
*LOCAL: LANTERNIM*




## EF4

*QUANTIDADE: 01*
*DIMENSÕES: 120x90 P:120*
*MATERIAL: FERRO*
*TIPO: JANELA BASCULANTE*
*COMANDO CENTRAL*
*VIDRO 4mm*
*LOCAL: SECRETARIA*

## NOTAS:

- *COTAS INDICADAS EM CENTÍMETROS*
- *NÃO RETIRAR MEDIDAS EM ESCALA*
- *VERIFICAR DETALHAMENTO NA PRANCHA DET01 E DET02*
- *"PM3" ADEQUADA À NORMA ABNT 9050/2004*

Ministério da Educação

FNDE Fundo Nacional de Desenvolvimento da Educação

ESPAÇO EDUCATIVO URBANO II – 06 SALAS DE AULA

| | |
|---|---|
| ENDEREÇO: | DIVERSOS |
| PROPRIETÁRIO: | FUNDO DE FORTALECIMENTO PARA A ESCOLA – FUNDESCOLA |
| AUTORES DO PROJETO : | MARCELO TONIAZZO LISSA |
| | GUSTAVO SILVEIRA |
| RESPONSÁVEL TÉCNICO: | |

PROPRIETÁRIO

AUTOR DO PROJETO — CREA 8.432 D-DF

AUTOR DO PROJETO — CREA 9.784 D-DF

RESP. TÉCNICO

| DLFO | CREA |
|---|---|
| | DLFO |

ARQUITETURA E CONSTRUÇÃO LTDA (061) 9985-9115 – MARCELO / (061) 9989-5190 – GUSTAVO / (0 XX 61) 234-5511 / 363-3292 (TELEFAX)

Vloco

| ARQ | ARQUITETURA | FOLHA |
|---|---|---|
| | PLANTA DE ESQUADRIAS VÁRIOS | 15/16 |

| REVISÃO: | DATA : | ESCALA : | DESENHO : | VISTO: |
|---|---|---|---|---|
| 01-2006 | ABRIL/2006 | | | |