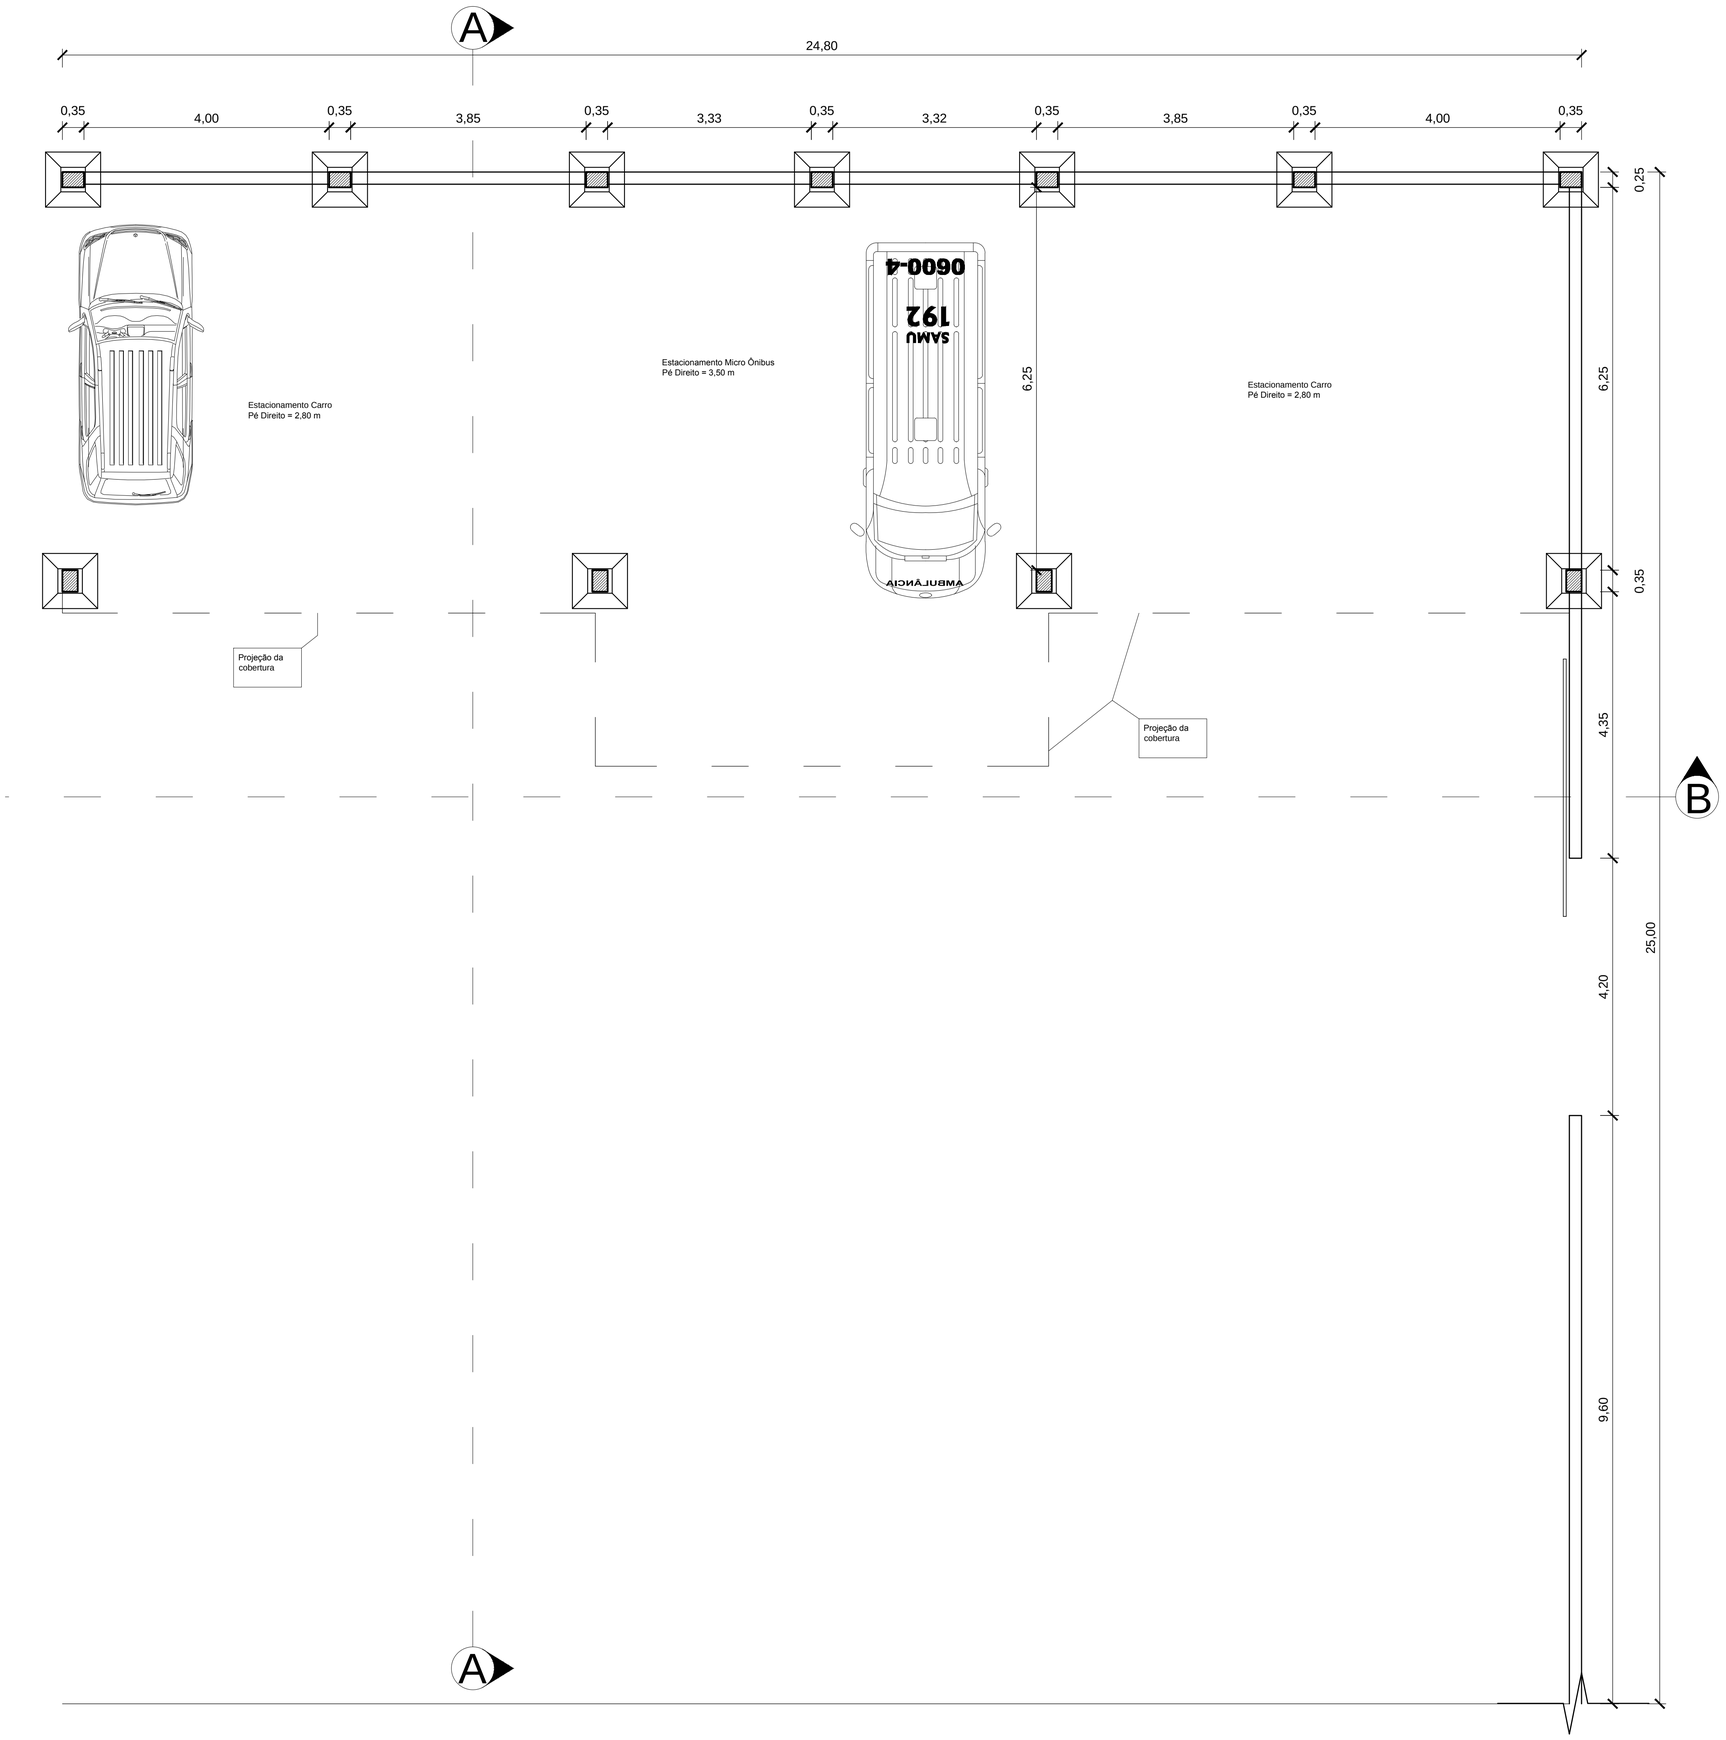


PROPRIETÁRIO
PREF. MUN. DE FAXINAL DO SOTURNO

ESTACIONAMENTO POSTO DE SAÚDE

DISCRIMINAÇÃO
PROJETO BÁSICO - PLANTA BAIXA

DATA	DESENHO	ESCALA		PRANCHA
DEZ/2017	MAURÍCIO	1/50	09/01/2018	2/3

RESPONSÁVEL TÉCNICO
Engenheiro Civil MAURICIO JOSE BOTH BOLZAN
Cel (55) 991 069 312 CREA RS 220.609

PREFEITO MUNICIPAL
EM EXERCÍCIO
SR. LOURENÇO DOMINGOS MORO