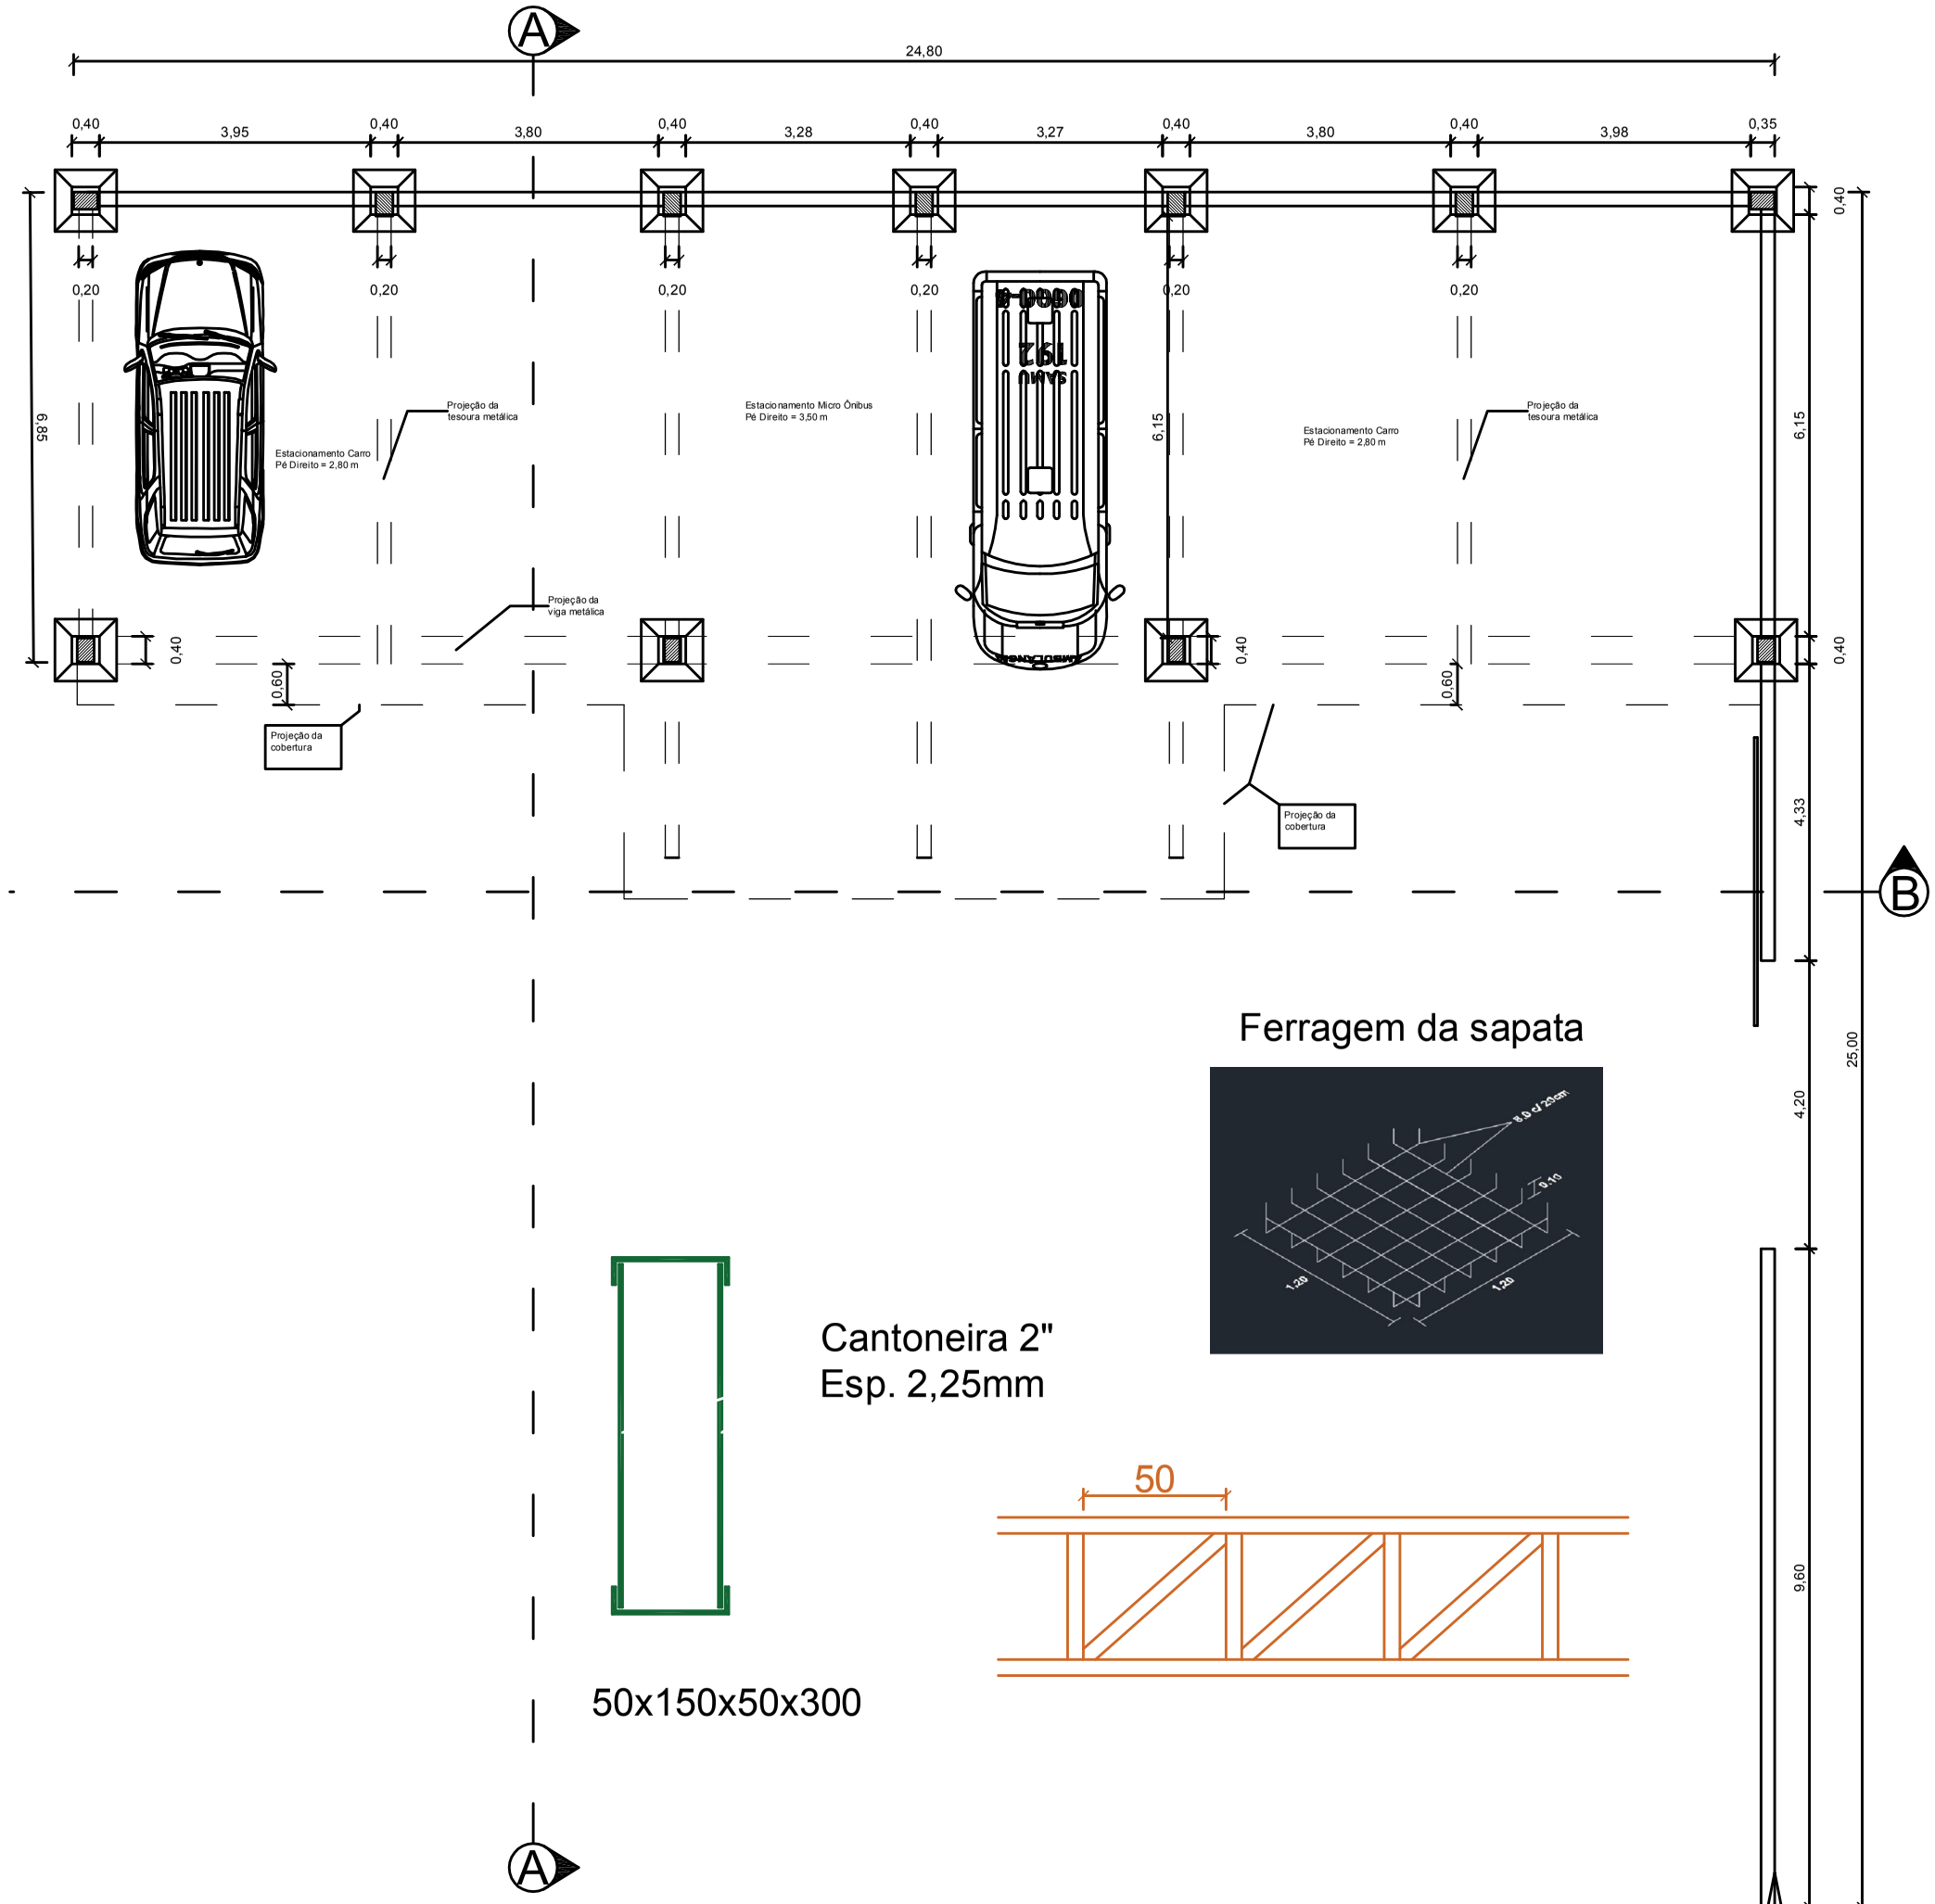


Ferragem da sapata

Cantoneira 2"
Esp. 2,25mm

50x150x50x300

ANEXO V

PROPRIETÁRIO
PREF. MUN. DE FAXINAL DO SOTURNO

ESTACIONAMENTO POSTO DE SAÚDE

DISCRIMINAÇÃO
PROJETO BÁSICO - PLANTA BAIXA

DATA	DESENHO	ESCALA	ÁREA	PRANCHA
AGO/2018	DYÉF	1/50	191,22m²	2/3

RESPONSÁVEL TÉCNICO
Engenheiro Civil DYÉF LUCAS G. BITTENCOURT
Cel (55) 9 9692 0382 CREA RS 229.057

PREFEITO MUNICIPAL
SR. CLÓVIS ALBERTO MONTAGNER