
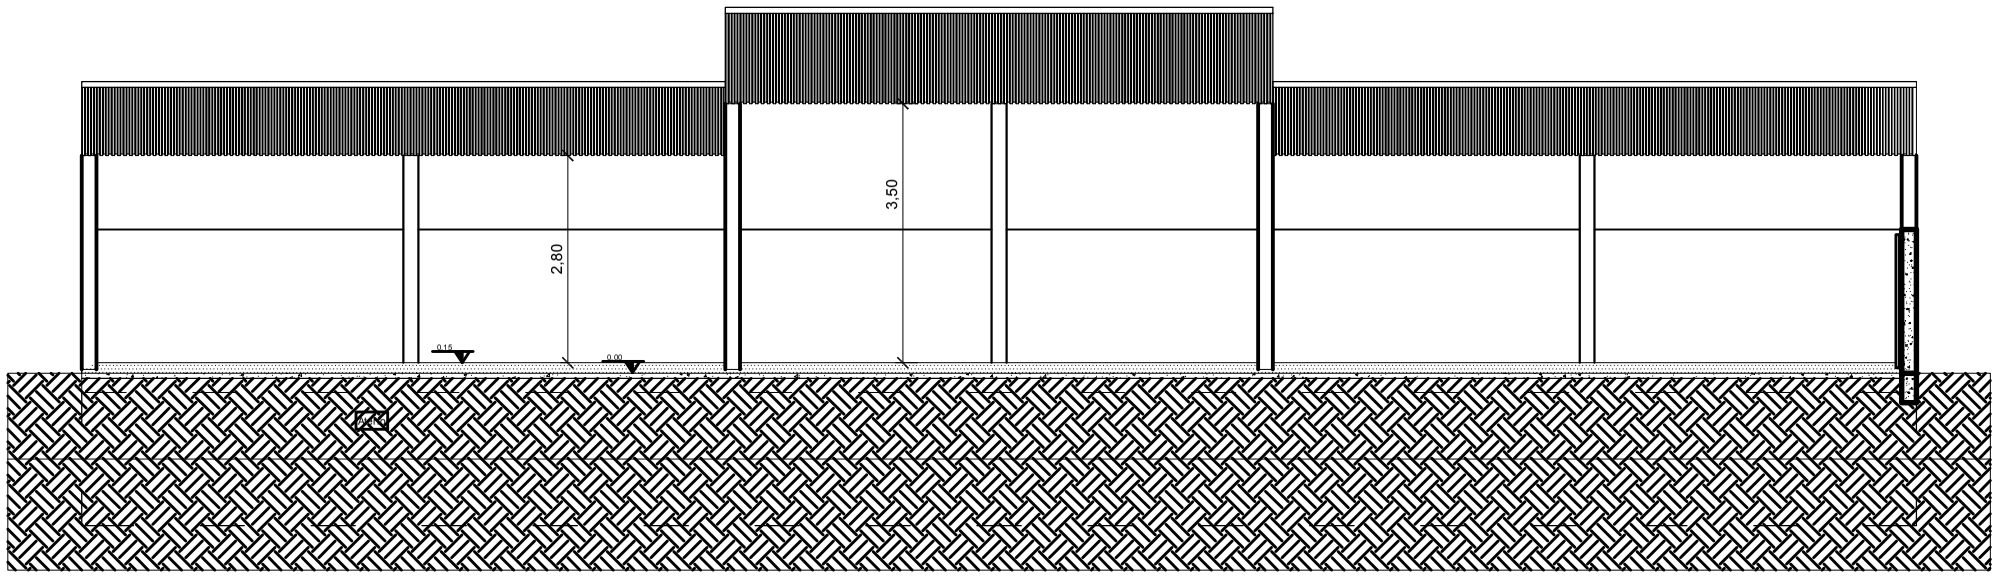


BB

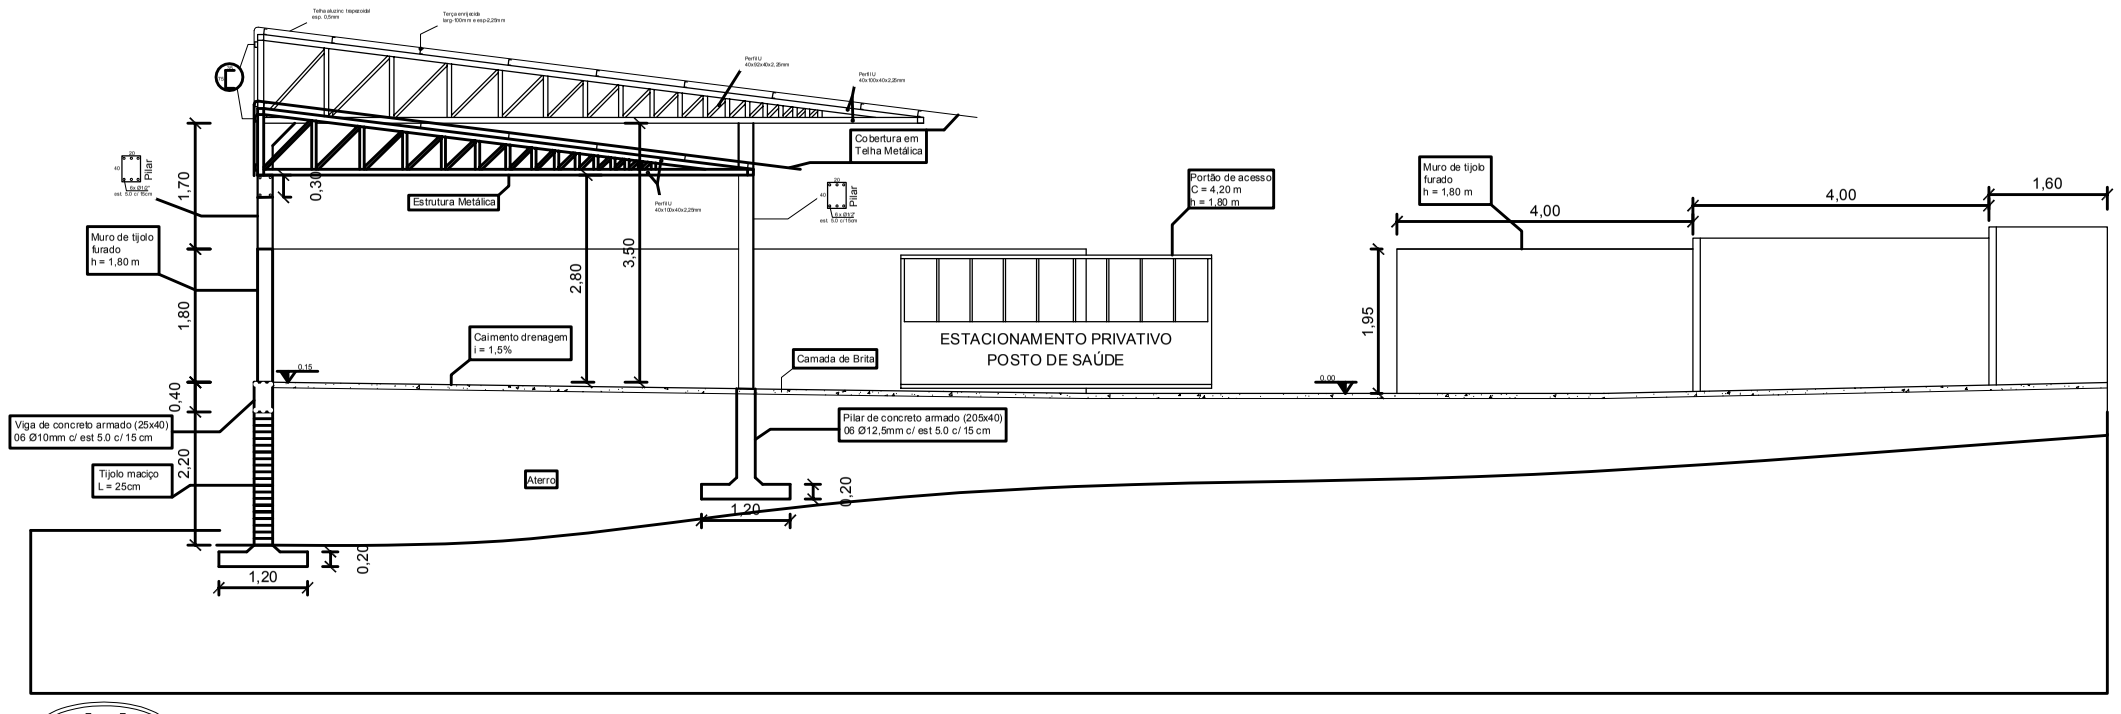

AA

ANEXO VI

PROPRIETÁRIO
PREF. MUN. DE FAXINAL DO SOTURNO

ESTACIONAMENTO POSTO DE SAÚDE

DISCRIMINAÇÃO
PROJETO BÁSICO - CORTES

DATA	DESENHO	ESCALA	ÁREA	PRANCHA
DEZ/2017	DYÉF	1/50	191,22m²	3/3

RESPONSÁVEL TÉCNICO
Engenheiro Civil DYÉF LUCAS G. BITTENCOURT
Cel (55) 9 9692 0382 CREA RS 229.057

PREFEITO MUNICIPAL
SR. CLÓVIS ALBERTO MONTAGNER