
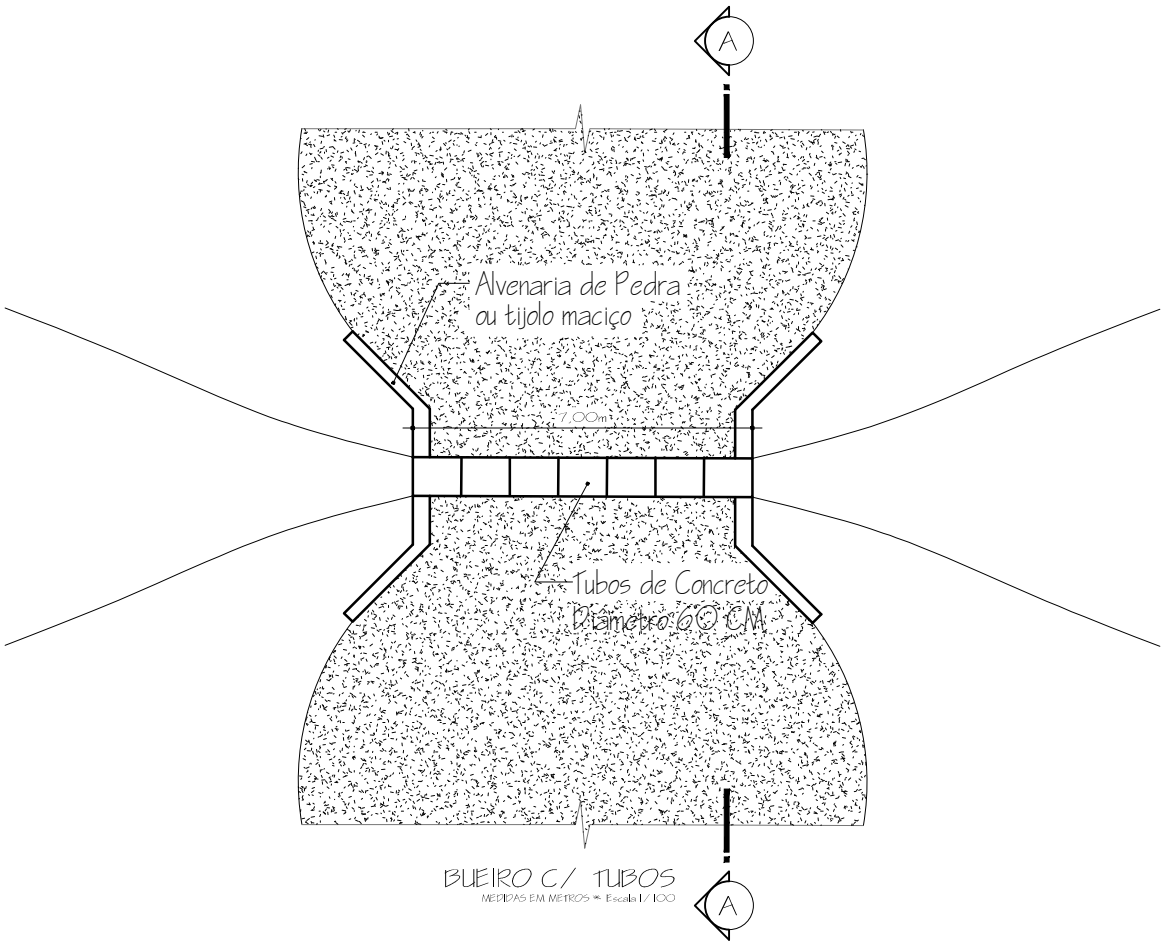


BUEIRO C/ TUBOS

MEDIDAS EM METROS * Escala 1/100

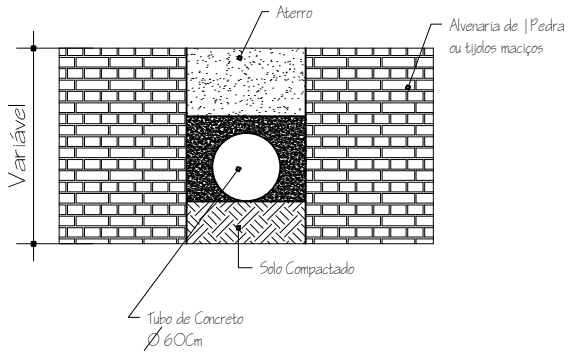

CORTE AA

MEDIDAS EM METROS * Escala 1/50

PROJETO DE DRENAGEM

RESPONSÁVEL TÉCNICO

Paulo Pio Soldera _____

PROPRIETÁRIO

Pref. Mun. Faxinal do Soturno _____

ÁREA:	ESCALA:	DATA:	PRANCHA:
Indicada	S/ESC.	27/04/17	01/01