
ANEXO III

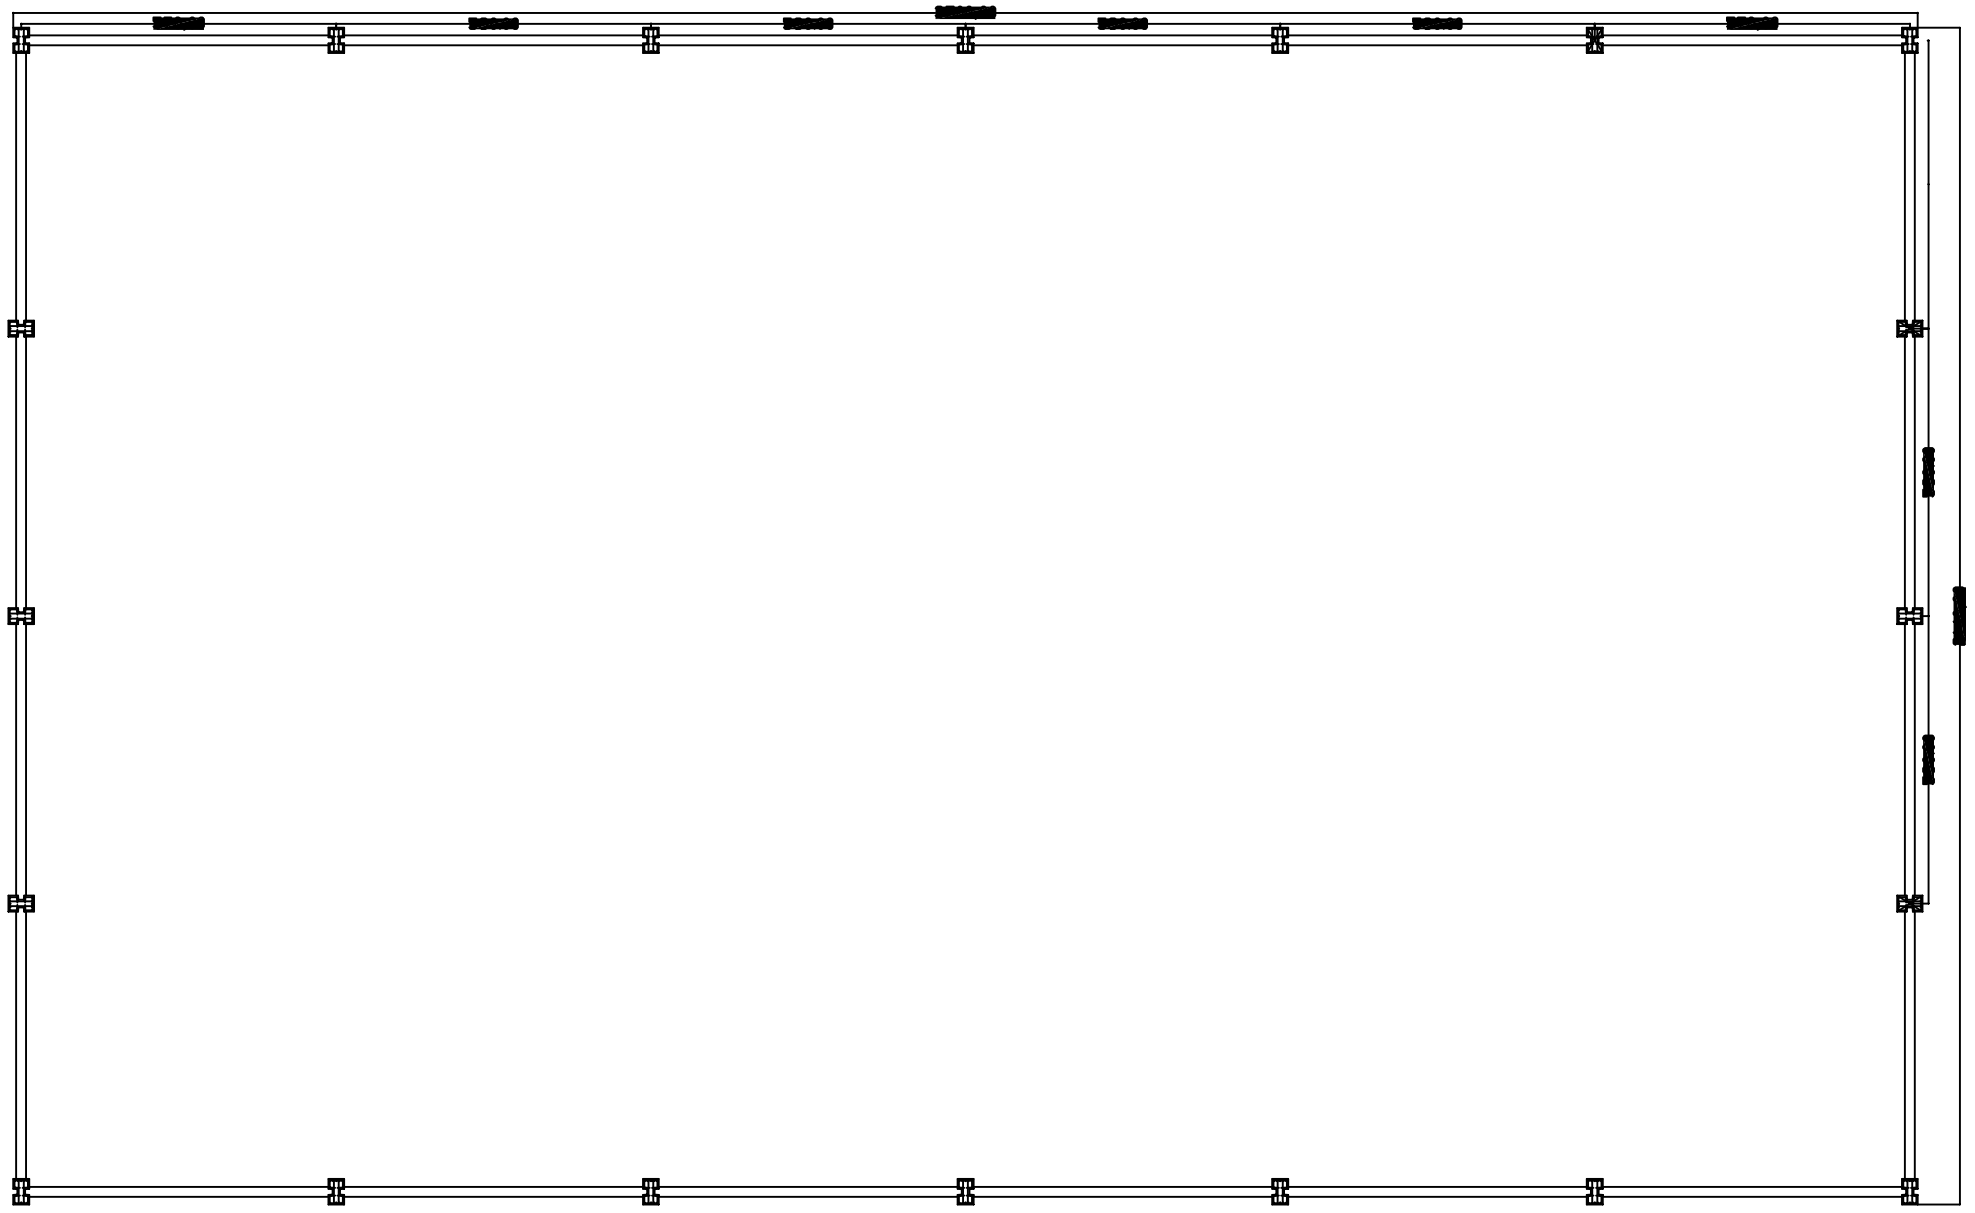

VIGA BALDRAME

PROPRIETÁRIO

PREF. MUN. DE FAXINAL DO SOTURNO

DISCRIMINAÇÃO

PLANTA BAIXA

PROJETO ARQUITETÔNICO - QUADRA COBERTA

DATA	DESENHO	ESCALA	ÁREA	PRANCHA
MAR/2018	DYÉF	S/Esc.	749,00 m²	3/3

RESPONSÁVEL TÉCNICO

Engenheiro Civil
CREA RS 229.057

DYÉF LUCAS GONÇALVES BITTENCOURT
Cel (55) 99692 - 0382

PREFEITO MUNICIPAL

SR. CLÓVIS ALBERTO MONTAGNER