
ANEXO IV

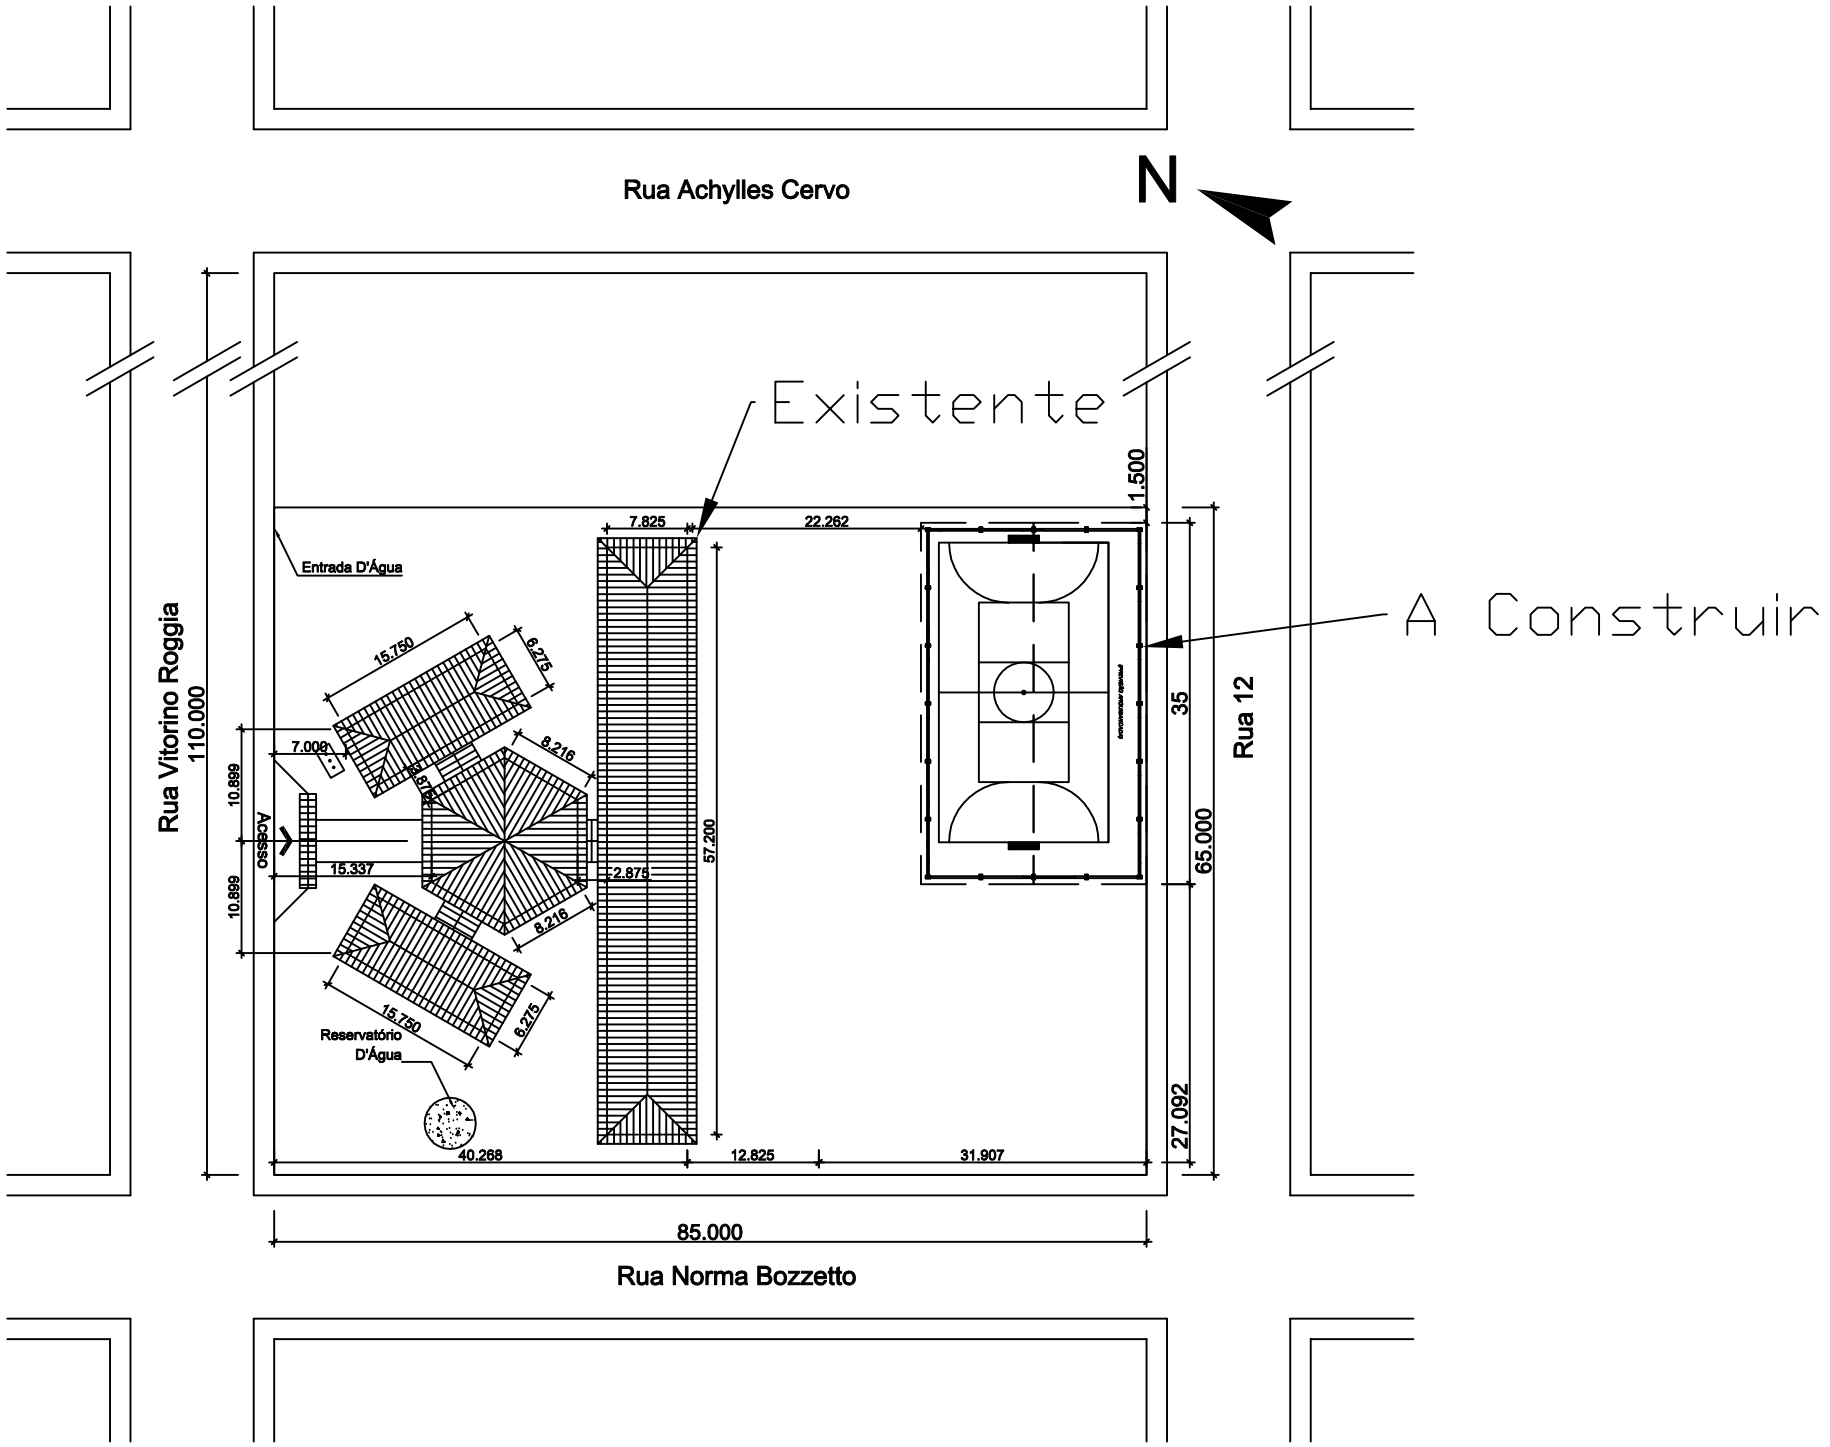

PROPRIETÁRIO

PREF. MUN. DE FAXINAL DO SOTURNO

PROJETO ARQUITETÔNICO - QUADRA COBERTA

DISCRIMINAÇÃO

SITUAÇÃO - LOCALIZAÇÃO

DATA	DESENHO	ESCALA	ÁREA	PRANCHA
MAR/2018	DYÉF	1/500	749,00 m²	1/8

RESPONSÁVEL TÉCNICO

Engenheiro Civil
CREA RS 229.057

DYÉF LUCAS GONÇALVES BITTENCOURT
Cel (55) 99692 - 0382

PREFEITO MUNICIPAL

SR. CLÓVIS ALBERTO MONTAGNER