
ANEXO V

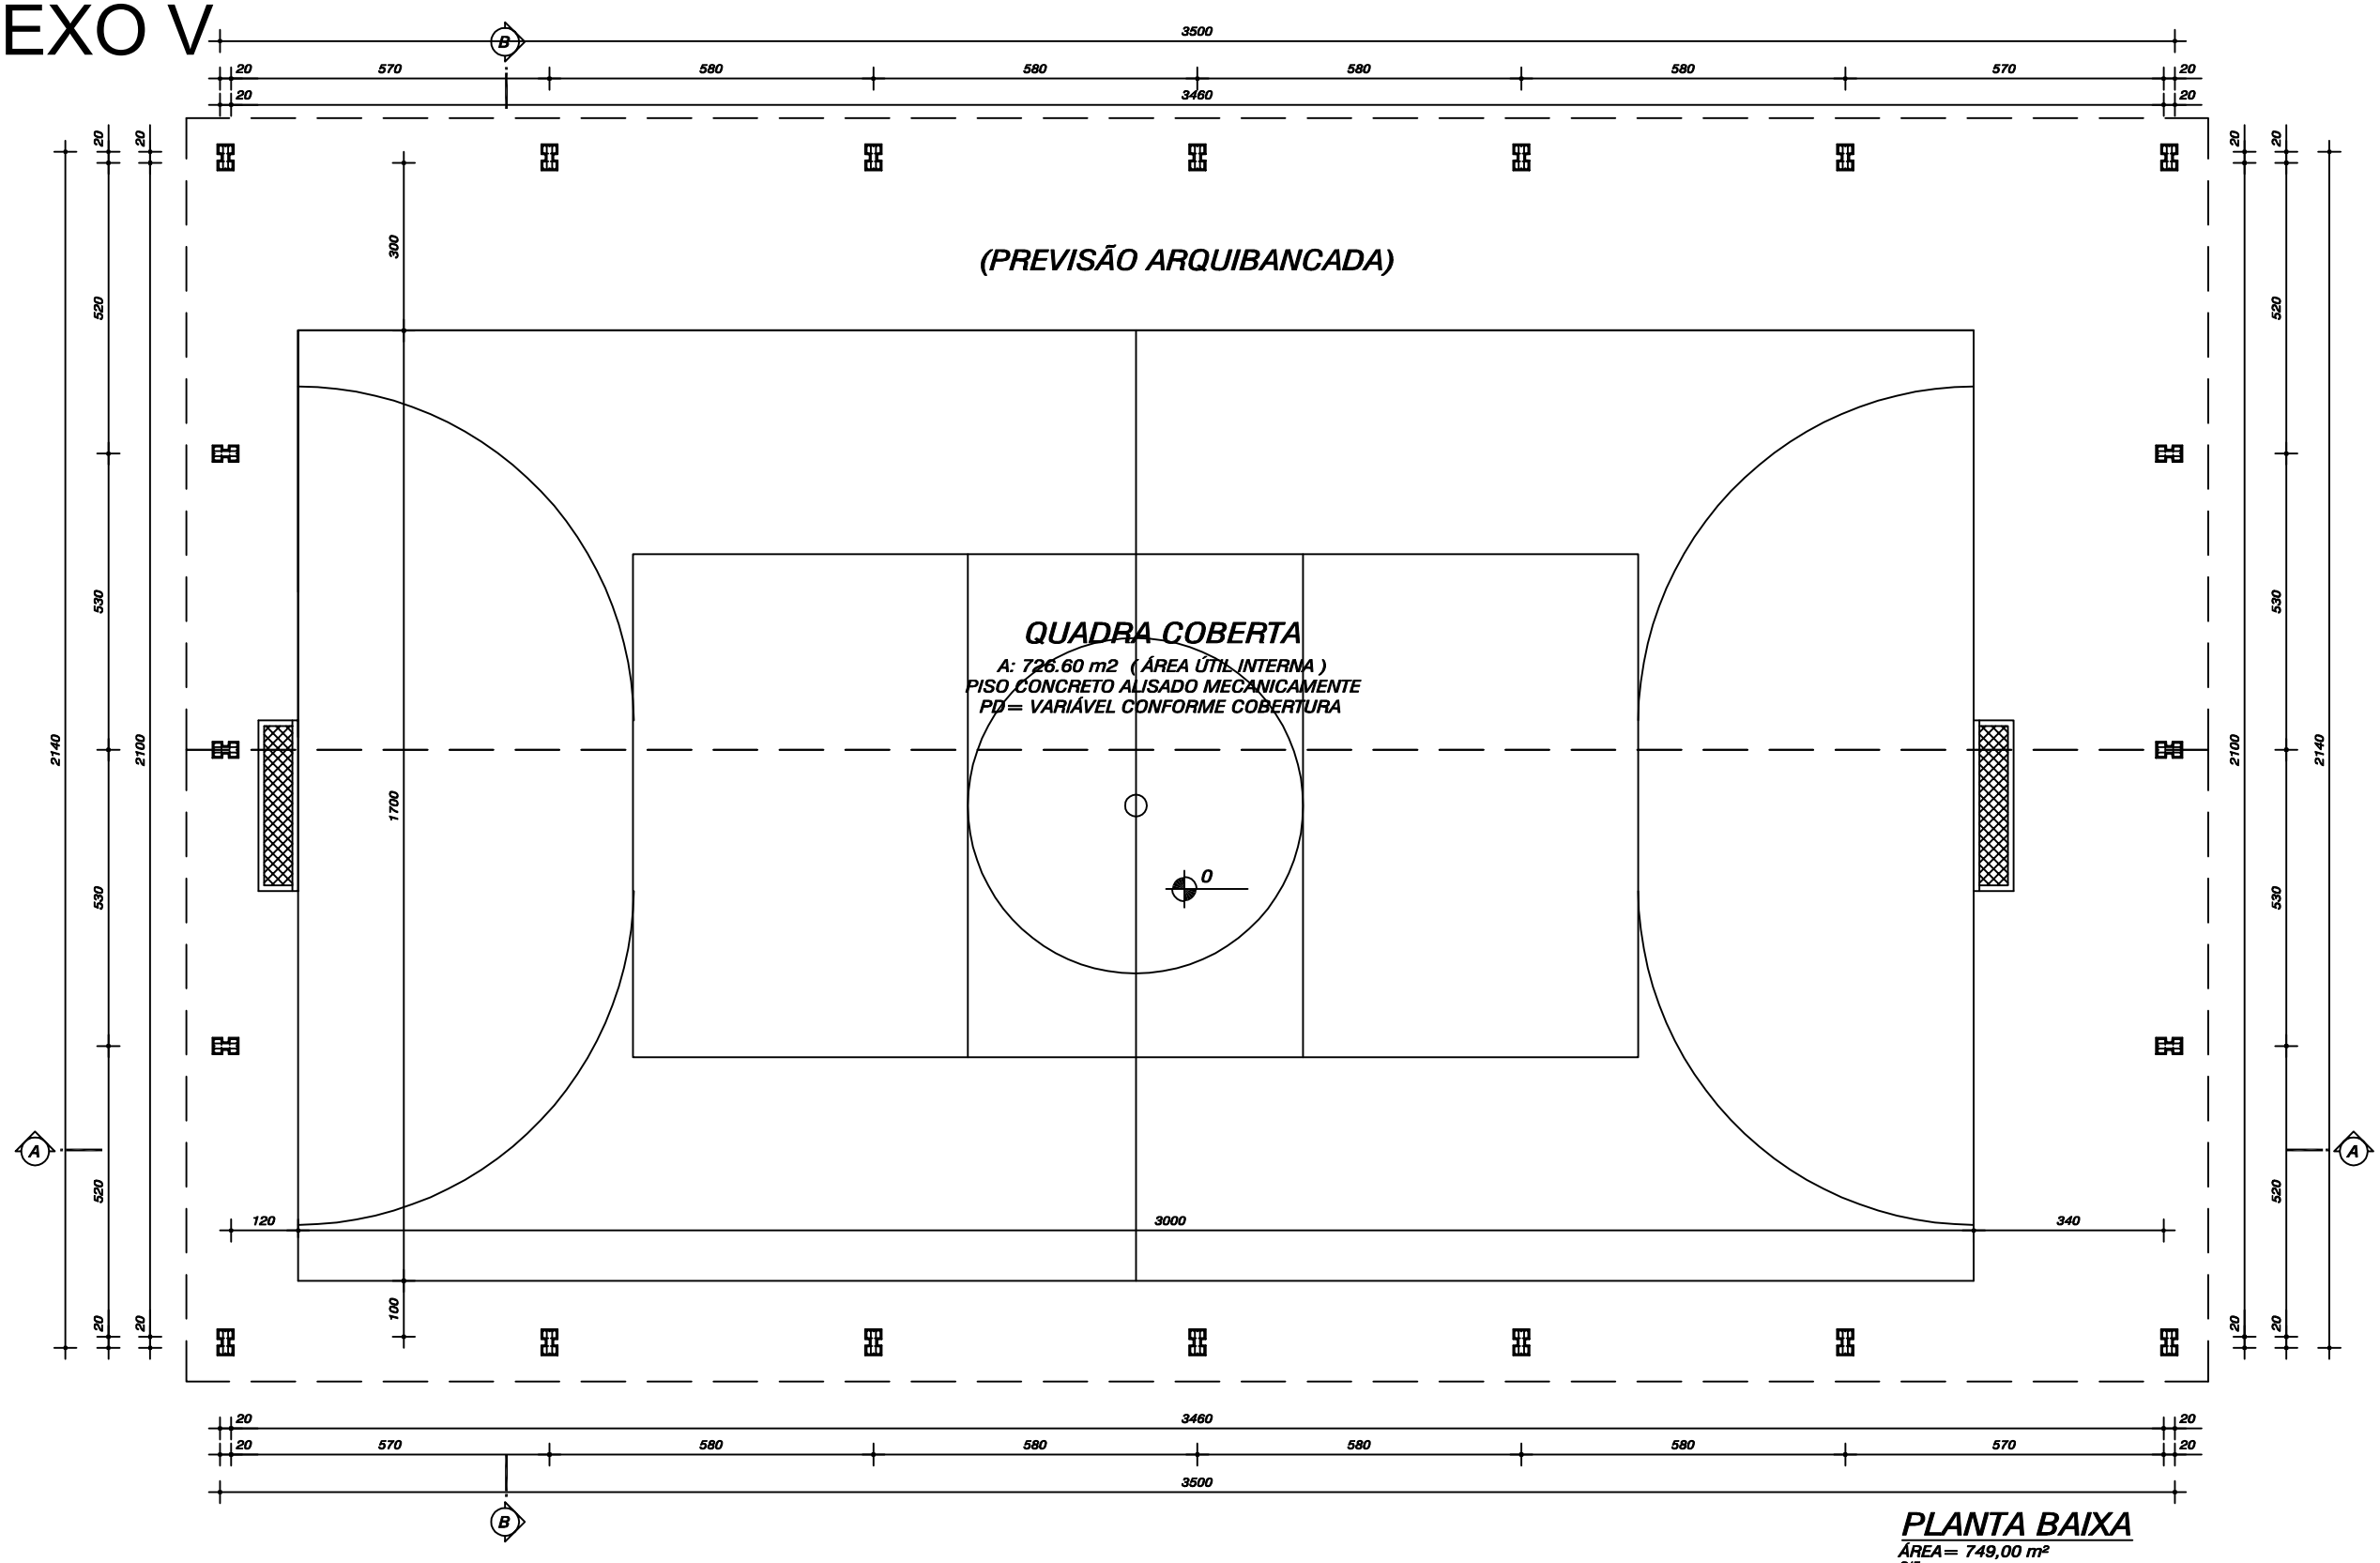

PLANTA BAIXA
ÁREA= 749,00 m²
S/Esc.

PROPRIETÁRIO
PREF. MUN. DE FAXINAL DO SOTURNO

PROJETO ARQUITETÔNICO - QUADRA COBERTA

DISCRIMINAÇÃO
PLANTA BAIXA

DATA	DESENHO	ESCALA	ÁREA	PRANCHA
MAR/2018	DYÉF	S/Esc.	749,00 m²	2/8

RESPONSÁVEL TÉCNICO
DYÉF LUCAS GONÇALVES BITTENCOURT
Engenheiro Civil
CREA RS 229.057
Cel (55) 99692 - 0382

PREFEITO MUNICIPAL
SR. CLÓVIS ALBERTO MONTAGNER