
ANEXO VI

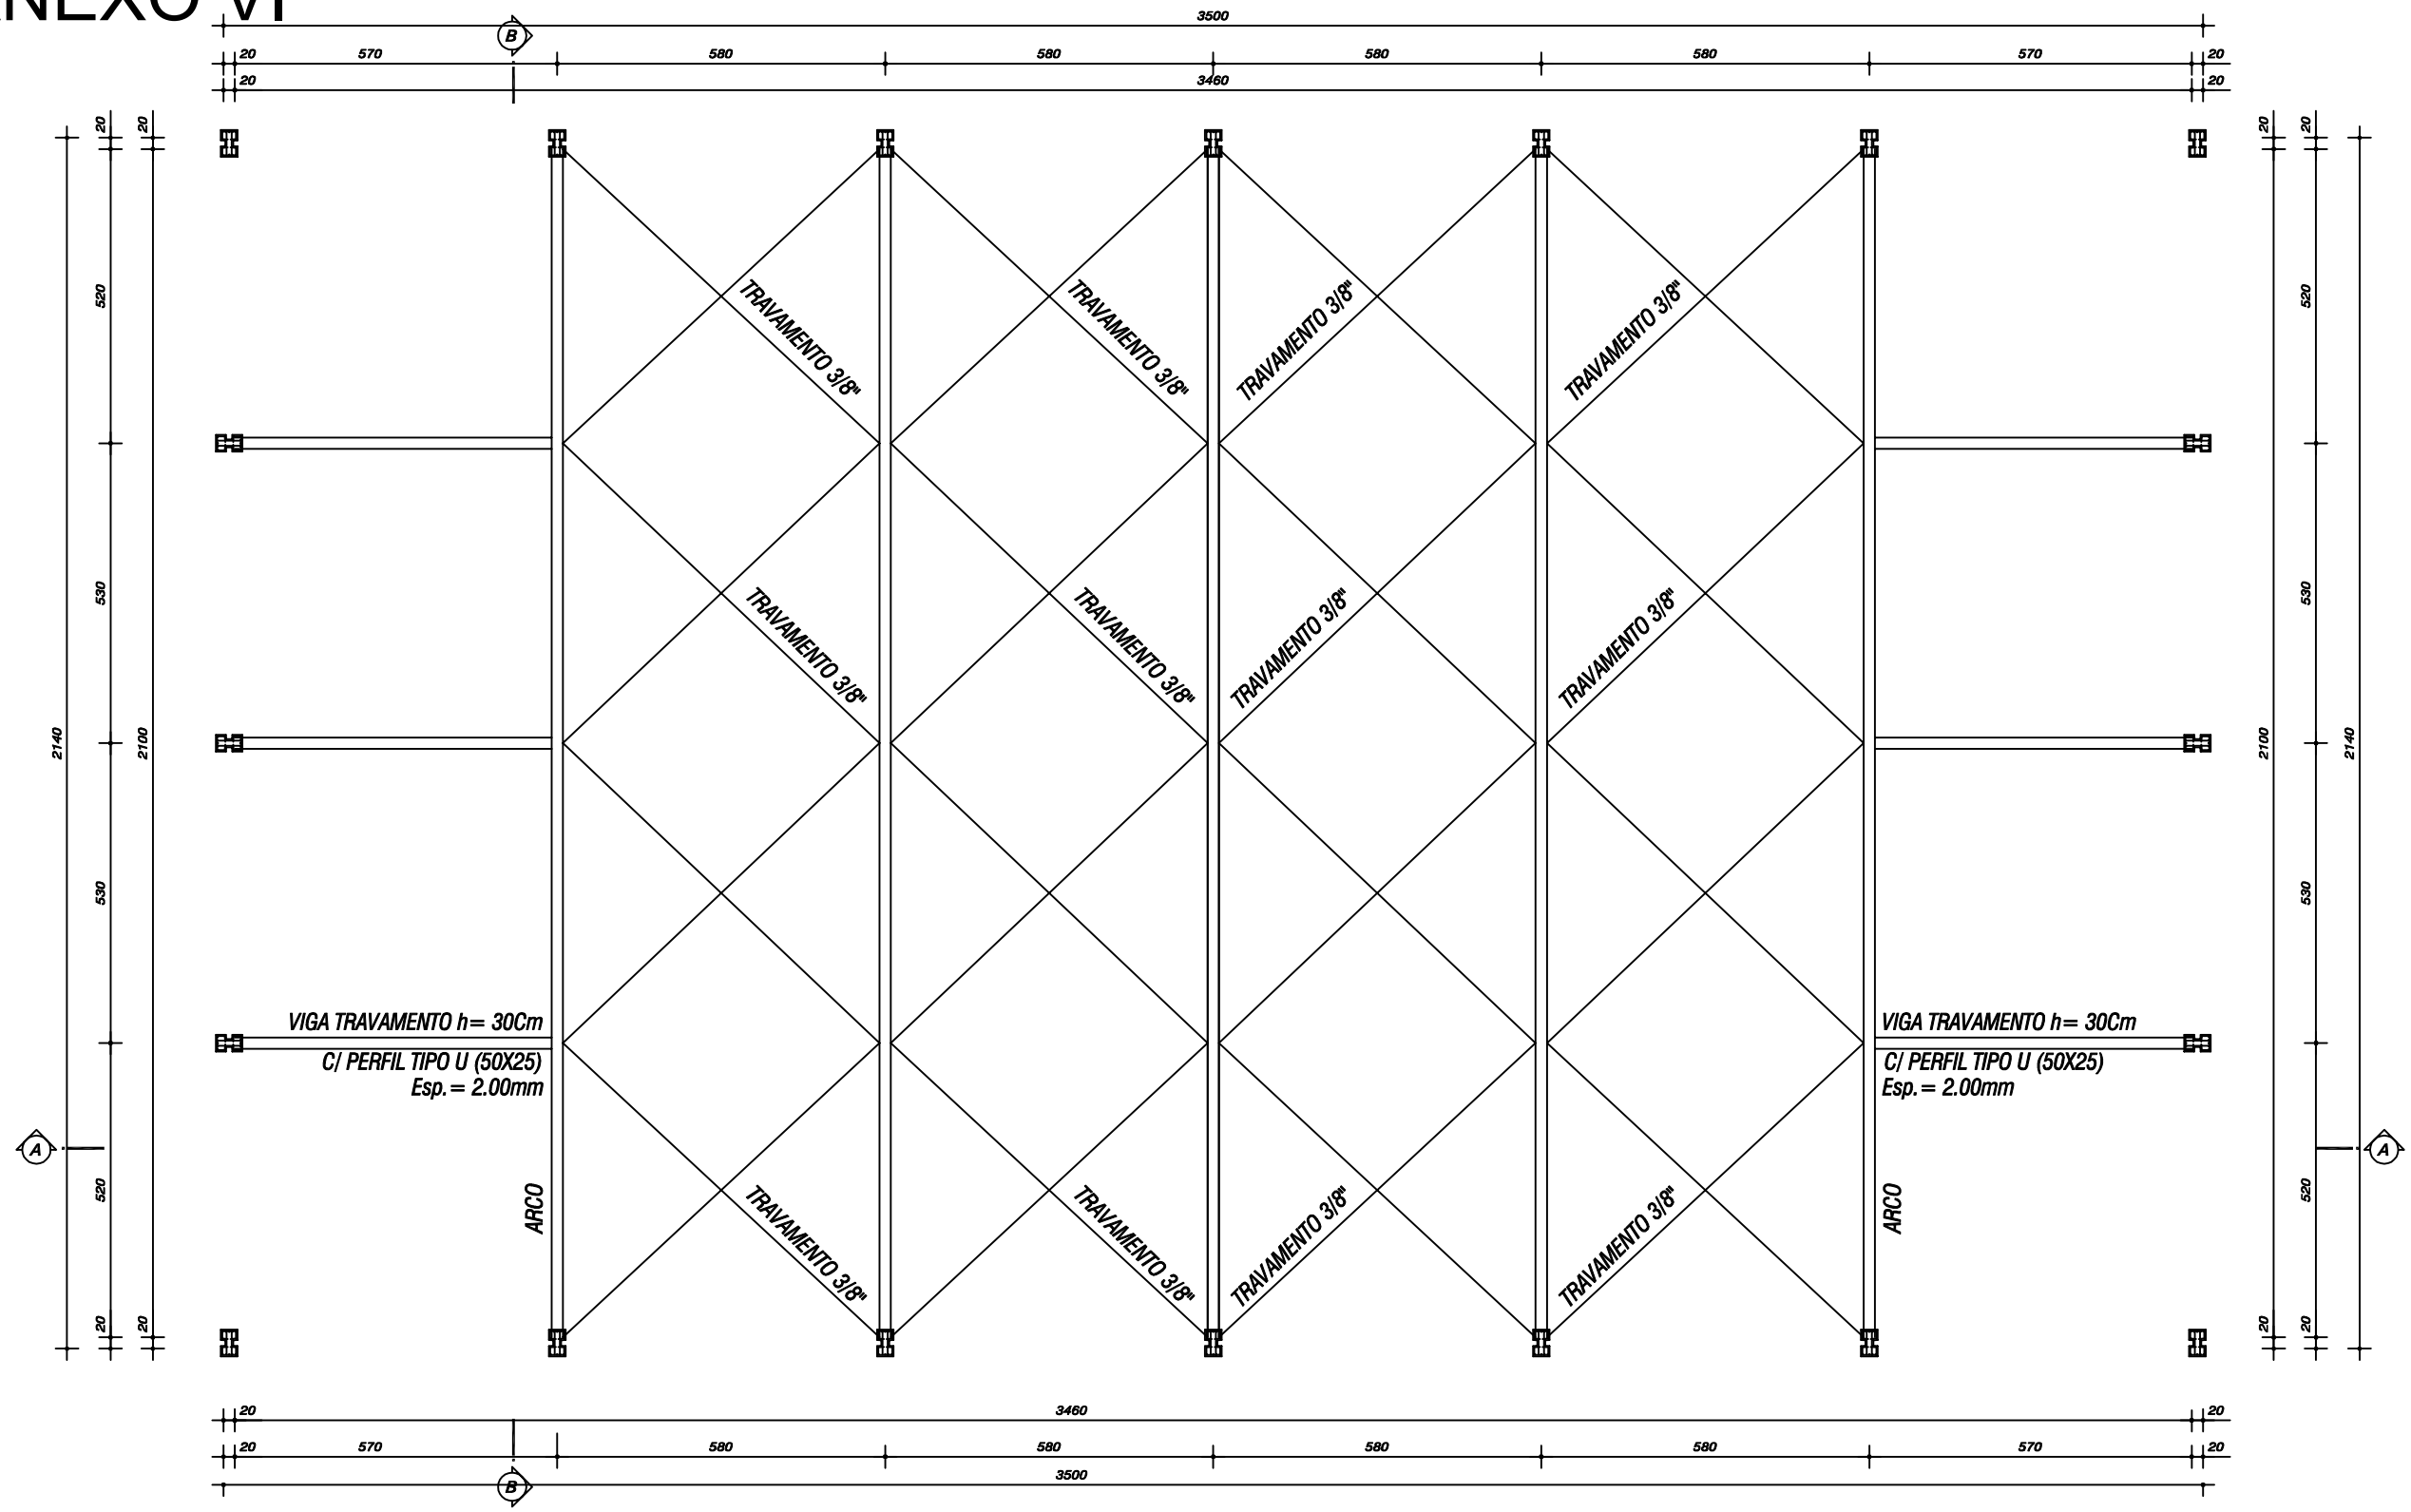

VIGAS (15 x 40 cm) - 3 ø 12.5 mm e 2 ø 10.0 mm
Estribos ø 5.0 mm a cada 17.0 cm

ESTRUTURAL
S/Esc.

PROPRIETÁRIO
PREF. MUN. DE FAXINAL DO SOTURNO

DISCRIMINAÇÃO
ESTRUTURAL

PROJETO ARQUITETÔNICO - QUADRA COBERTA

DATA	DESENHO	ESCALA	ÁREA	PRANCHA
MAR/2018	DYÉF	S/Esc.	749,00 m²	3/8

RESPONSÁVEL TÉCNICO
Engenheiro Civil
CREA RS 229.057
DYÉF LUCAS GONÇALVES BITTENCOURT
Cel (55) 99692 - 0382

PREFEITO MUNICIPAL
SR. CLÓVIS ALBERTO MONTAGNER