

ANEXO VIII

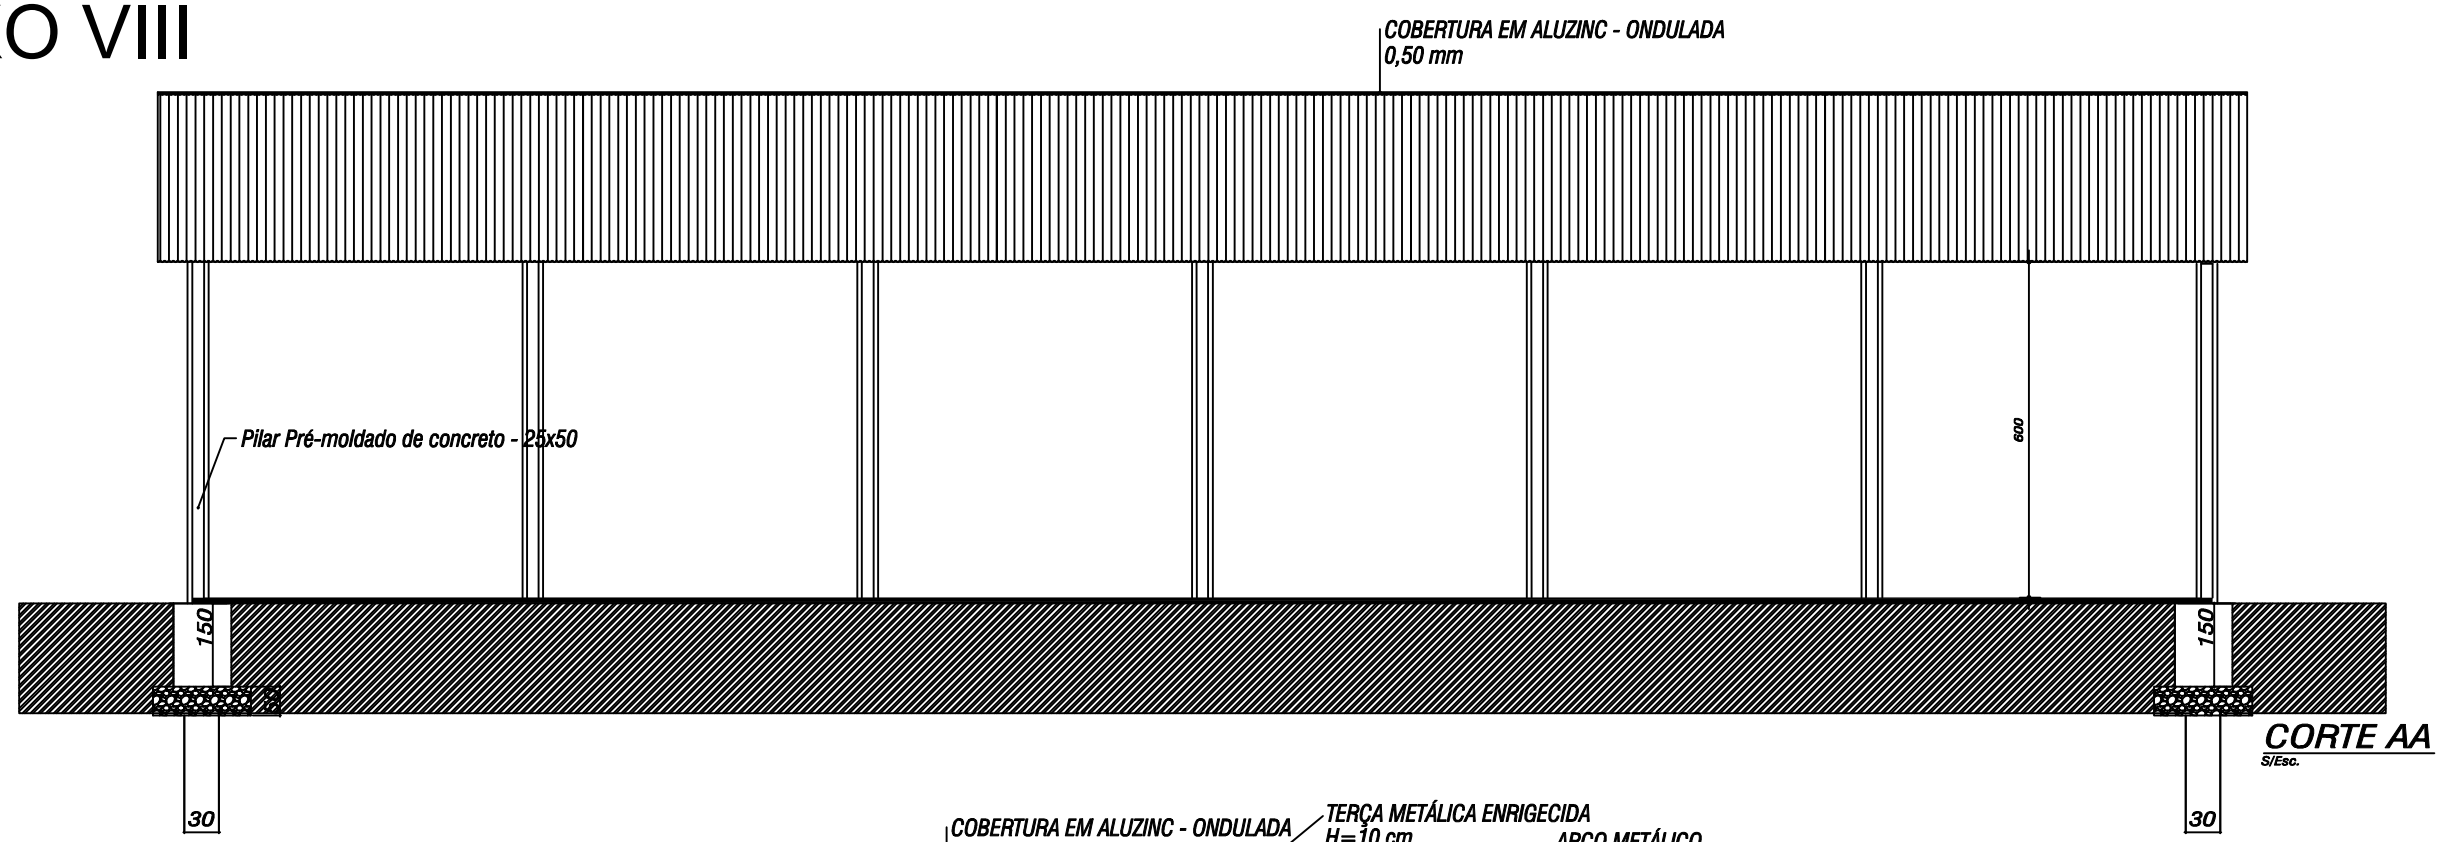

CORTE AA
S/Esc.

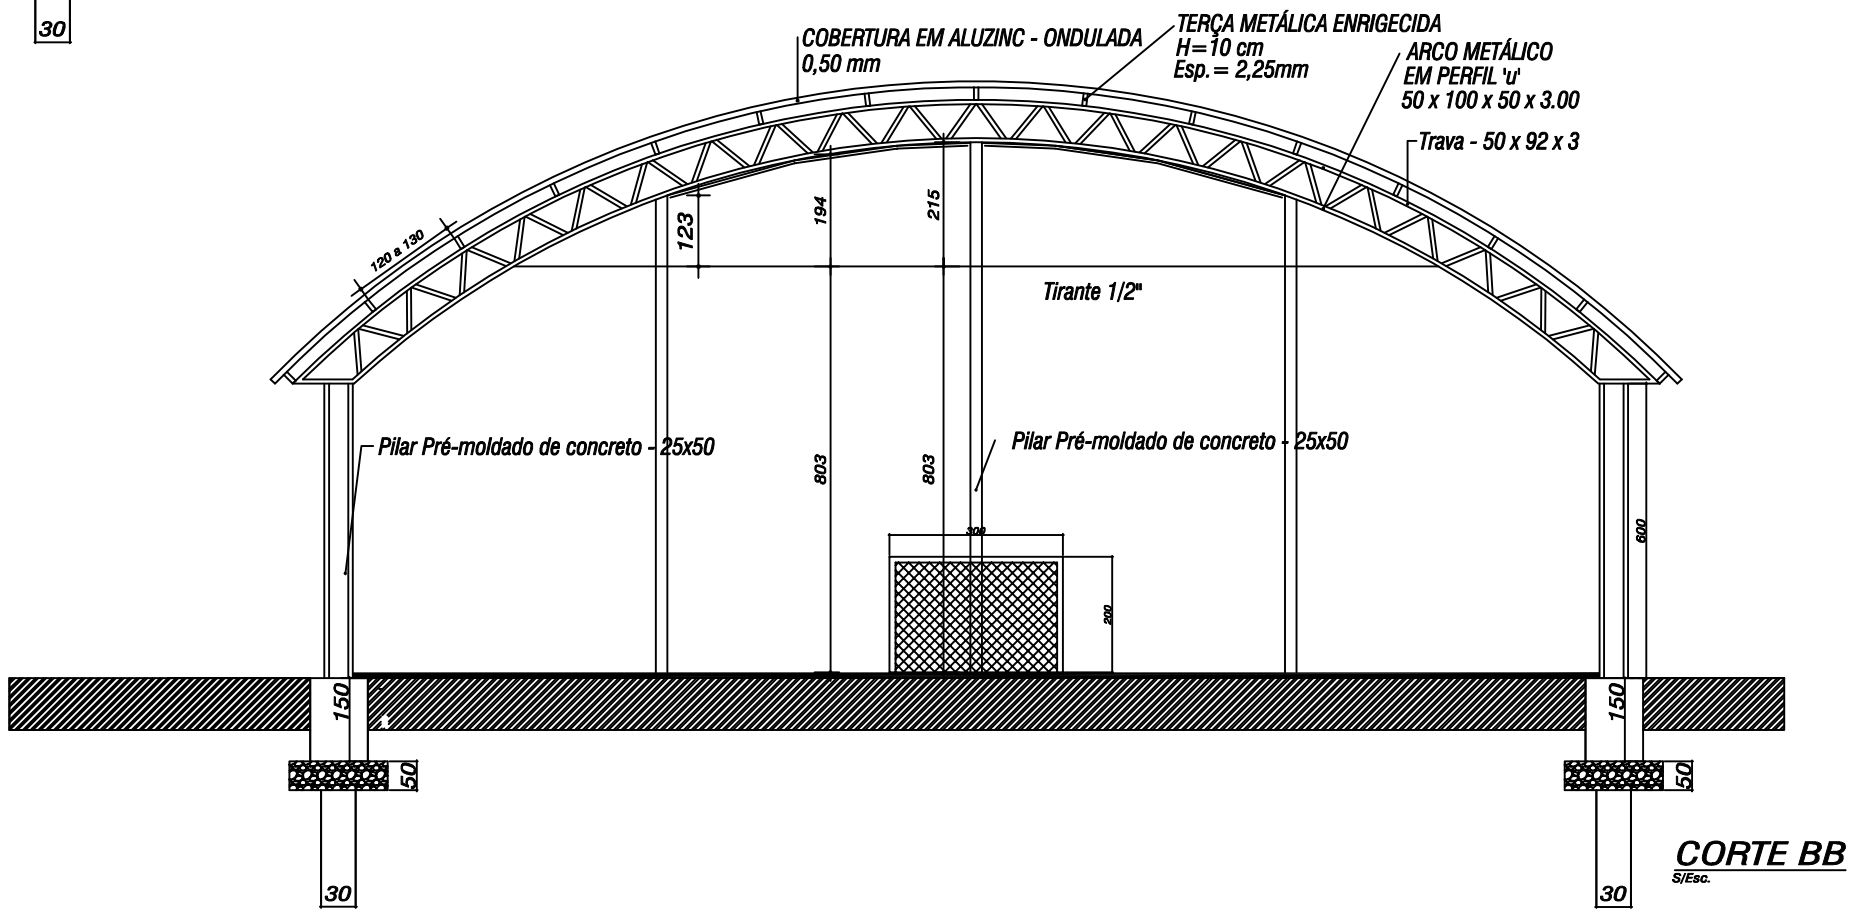

CORTE BB
S/Esc.

PROPRIETÁRIO

PREF. MUN. DE FAXINAL DO SOTURNO

PROJETO ARQUITETÔNICO - QUADRA COBERTA

DISCRIMINAÇÃO

CORTES

DATA	DESENHO	ESCALA	ÁREA	PRANCHA
MAR/2018	DYÉF	S/Esc.	749,00 m²	5/8

RESPONSÁVEL TÉCNICO

Engenheiro Civil
CREA RS 229.057

DYÉF LUCAS GONÇALVES BITTENCOURT
Cel (55) 99692 - 0382

PREFEITO MUNICIPAL

SR. CLÓVIS ALBERTO MONTAGNER