
ANEXO XI

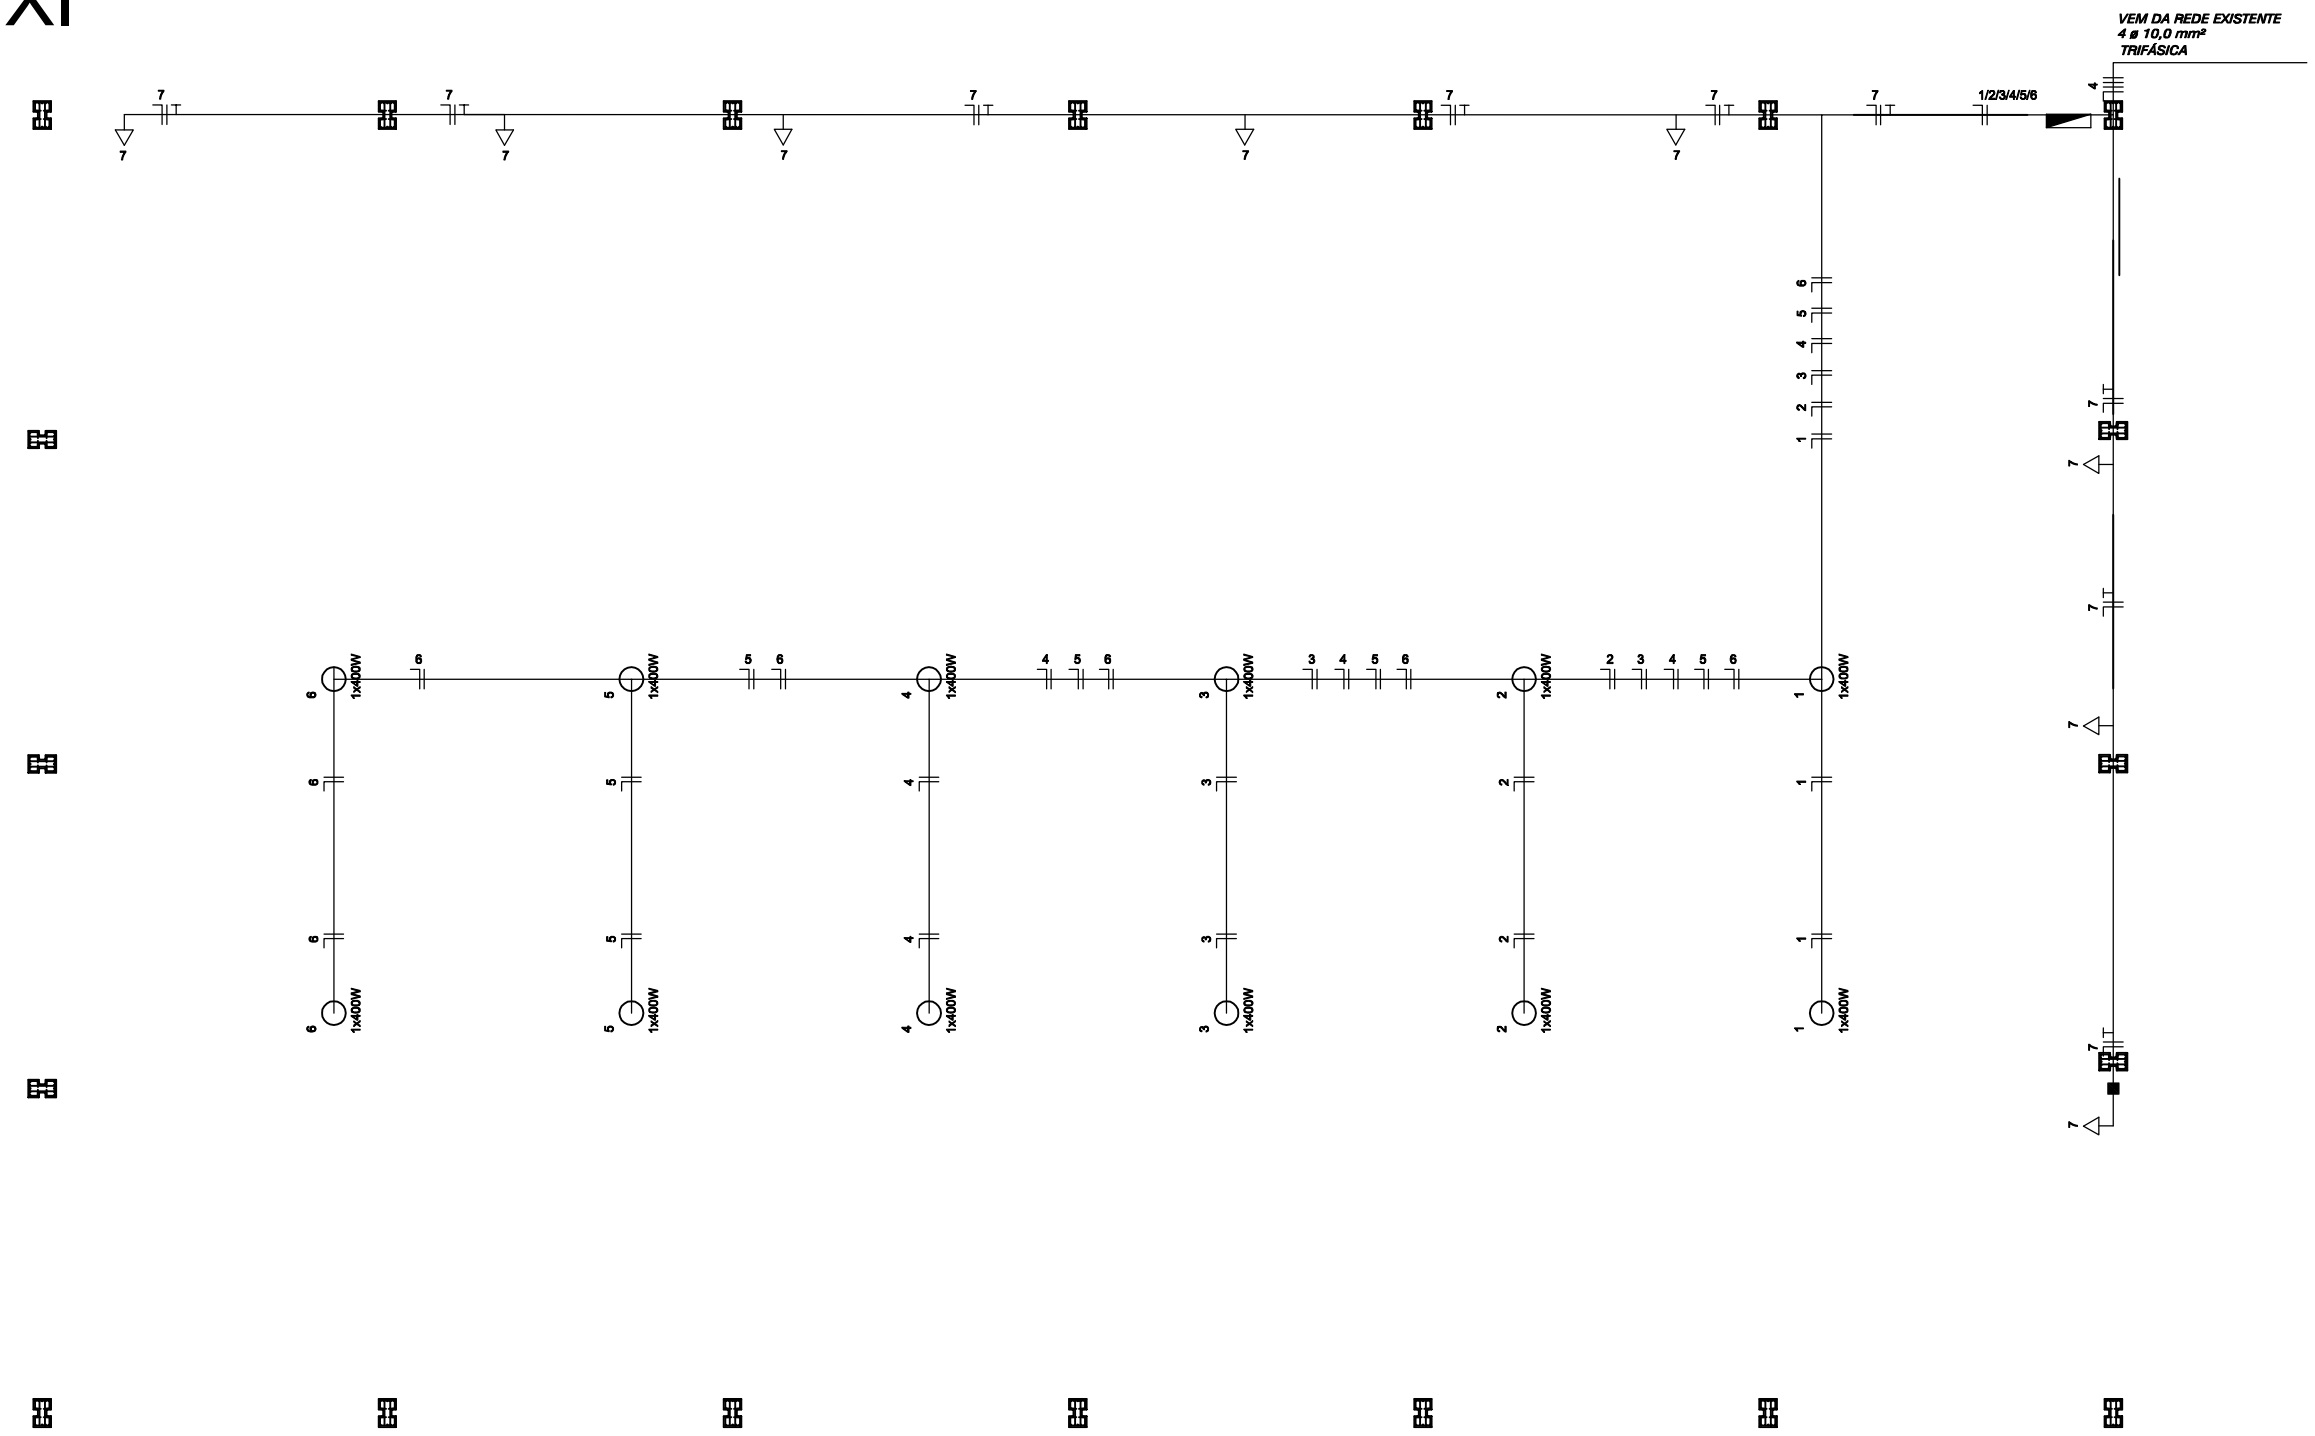

QUADRO DE CARGAS								
CIRC.	LÂMPADAS		TOMADAS	CHUVEIROS	TOTAL WATTS	FIAÇÃO # mm2	DISJ. A	FASE
	100W (ZYX)	400W	100W	6000W				
1		2			800	2x2,5	1x16A	R
2		2			800	2x2,5	1x16A	S
3		2			800	2x2,5	1x16A	T
4		2			800	2x2,5	1x16A	R
5		2			800	2x2,5	1x16A	S
6		2			800	2x2,5	1x16A	T
7			8		800	2x2,5	1x20A	R
TOTAL		12	8		5600	4X10,00	1x60A	RST

OBS.: O aterramento deverá ser executado conforme Normas Vigentes.

SIMBOLOGIA	
SIMBOLOGIA	DESCRIÇÃO
	ELETRODUTO PVC RÍGIDO
	CONDUTOR FASE, NEUTRO, RETORNO E TERRA RESPECTIVAMENTE
	CENTRO DE DISTRIBUICAO (CD)
	LUMINÁRIA FLUORESCENTE TIPO ECONÔMICA
	TOMADAS DE ENERGIA A 0,40m DE ALTURA - 100W
	TOMADAS DE ENERGIA A 1,20m DE ALTURA - 100W

PROJETO ELÉTRICO

S/Esc.

PROPRIETÁRIO

PREF. MUN. DE FAXINAL DO SOTURNO

PROJETO ARQUITETÔNICO - QUADRA COBERTA

DISCRIMINAÇÃO

ELÉTRICO

DATA	DESENHO	ESCALA	ÁREA	PRANCHA
MAR/2018	DYÉF	S/Esc.	749,00 m²	8/8

RESPONSÁVEL TÉCNICO

Engenheiro Civil
CREA RS 229.057

DYÉF LUCAS GONÇALVES BITTENCOURT
Cel (55) 99692 - 0382

PREFEITO MUNICIPAL

SR. CLÓVIS ALBERTO MONTAGNER