

ANEXO IX

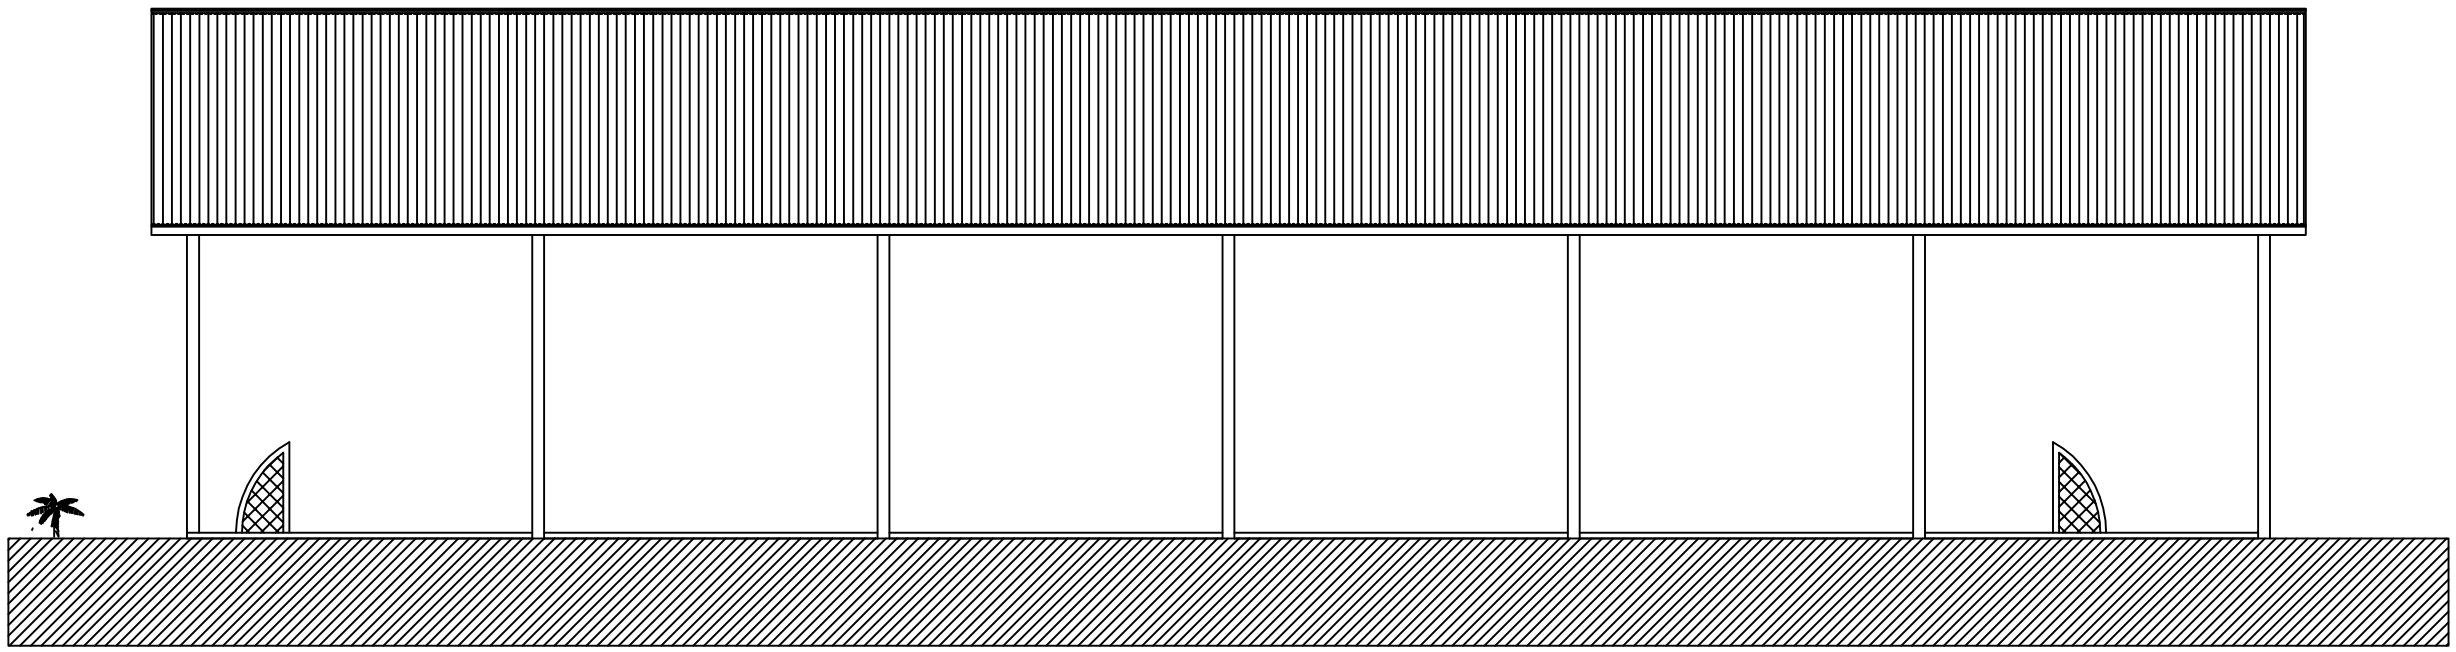

FACHADA LATERAL
S/Esc.

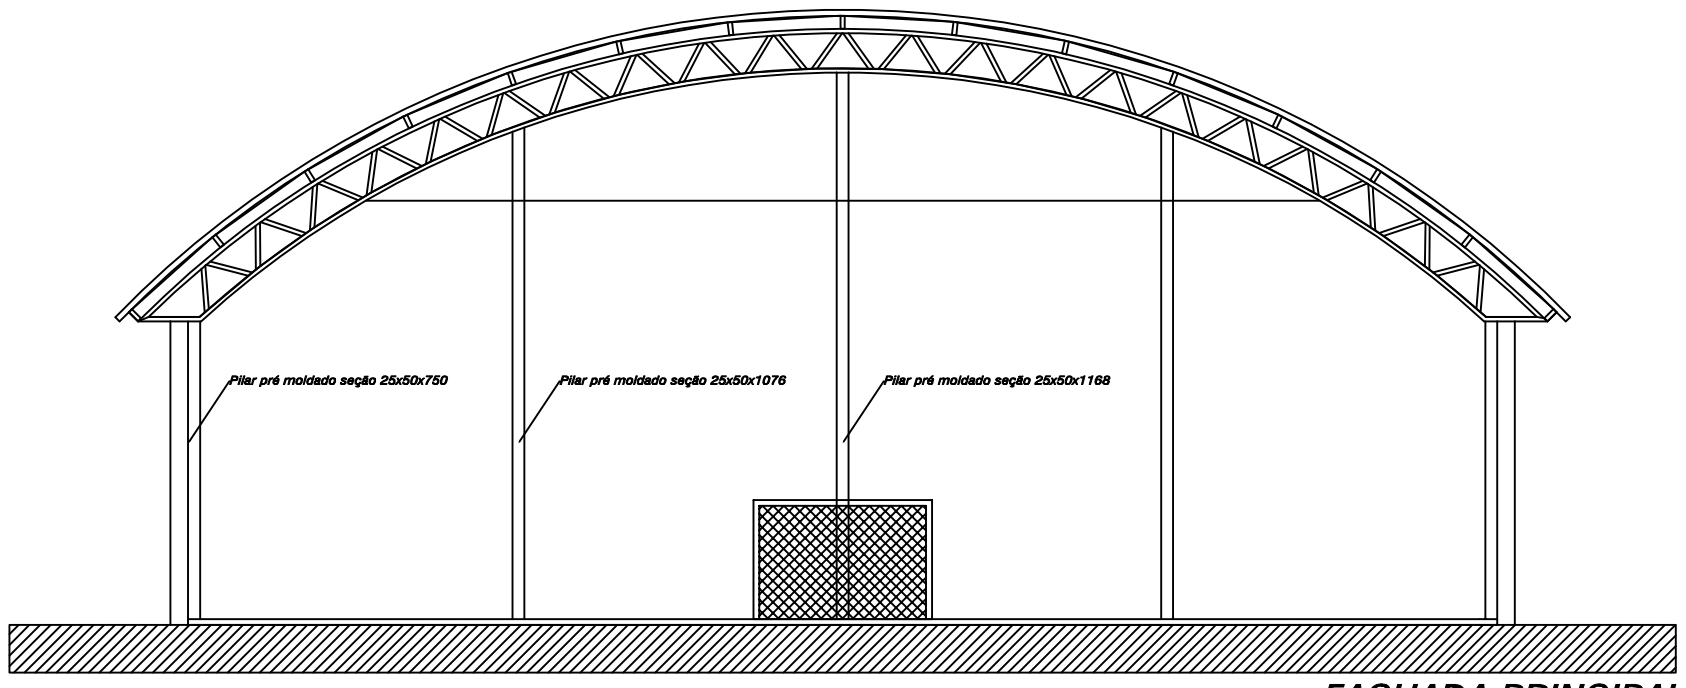

FACHADA PRINCIPAL
S/Esc.

PROPRIETÁRIO

PREF. MUN. DE FAXINAL DO SOTURNO

DISCRIMINAÇÃO

FACHADAS

PROJETO ARQUITETÔNICO - QUADRA COBERTA

DATA	DESENHO	ESCALA	ÁREA	PRANCHA
MAR/2018	DYÉF	S/Esc.	749,00 m²	6/8

RESPONSÁVEL TÉCNICO

Engenheiro Civil
CREA RS 229.057

DYÉF LUCAS GONÇALVES BITTENCOURT
Cel (55) 99692 - 0382

PREFEITO MUNICIPAL

SR. CLÓVIS ALBERTO MONTAGNER