

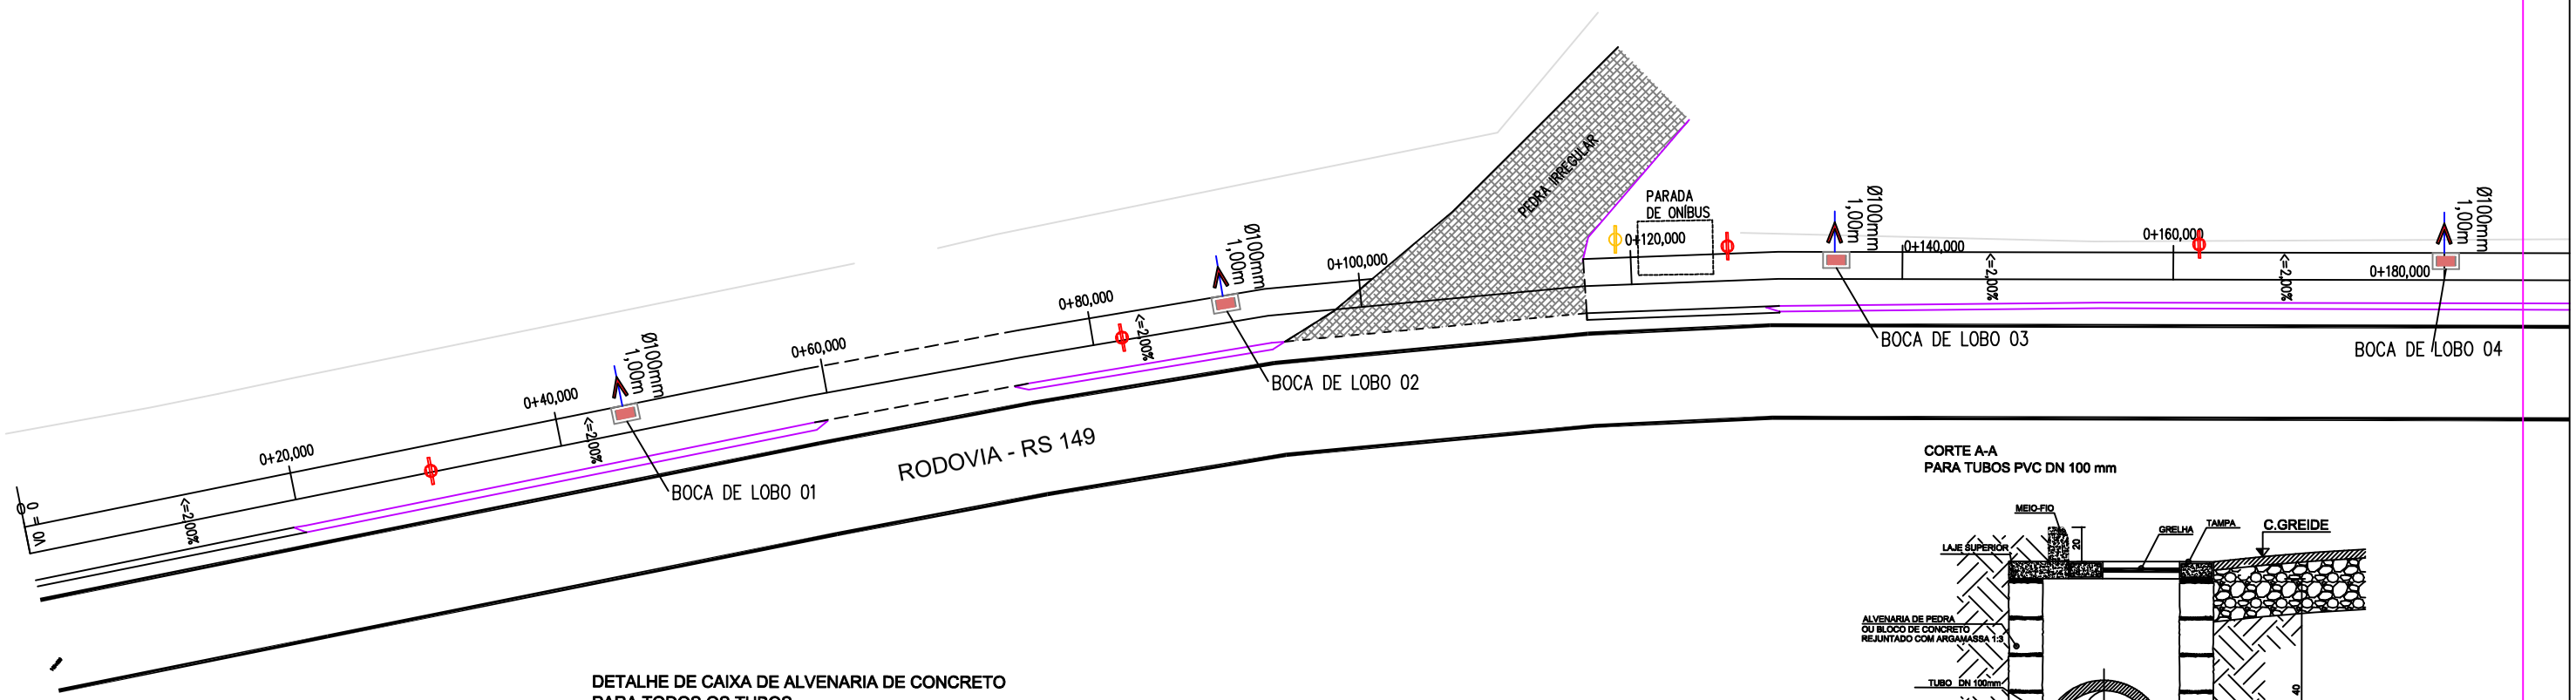



DETALHE DE CAIXA DE ALVENARIA DE CONCRETO
PARA TODOS OS TUBOS
ESC.: S/Esc.

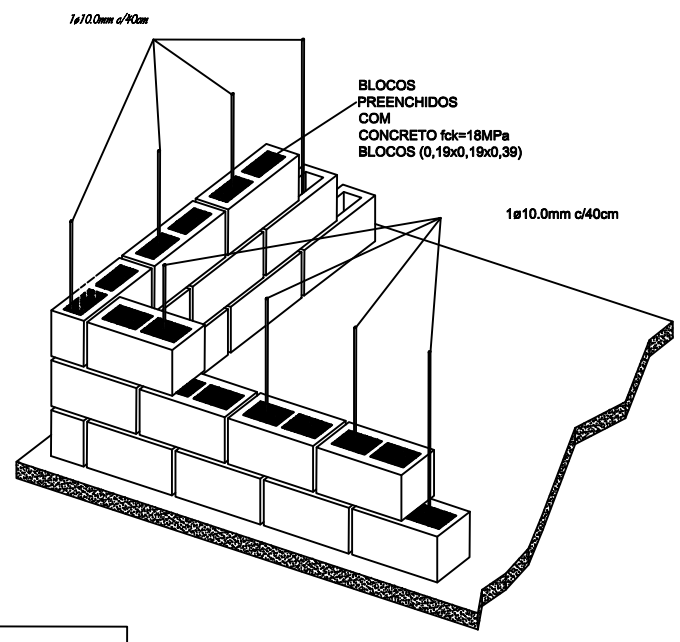

CAIXA DE DRENAGEM COM GRELHA-TIPO 1 = 0,40x0,30m
PARA TUBOS DN 100 mm
ESC.: s/esc.

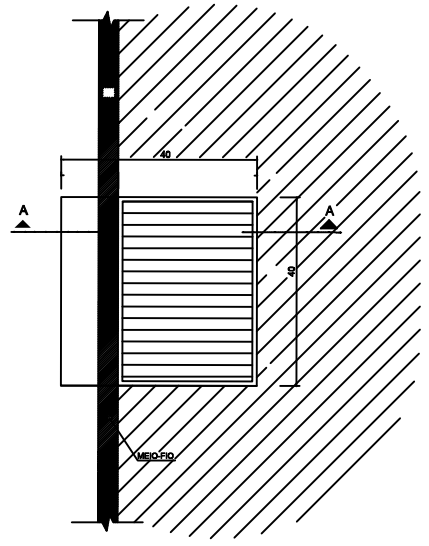

CORTE A-A
PARA TUBOS PVC DN 100 mm

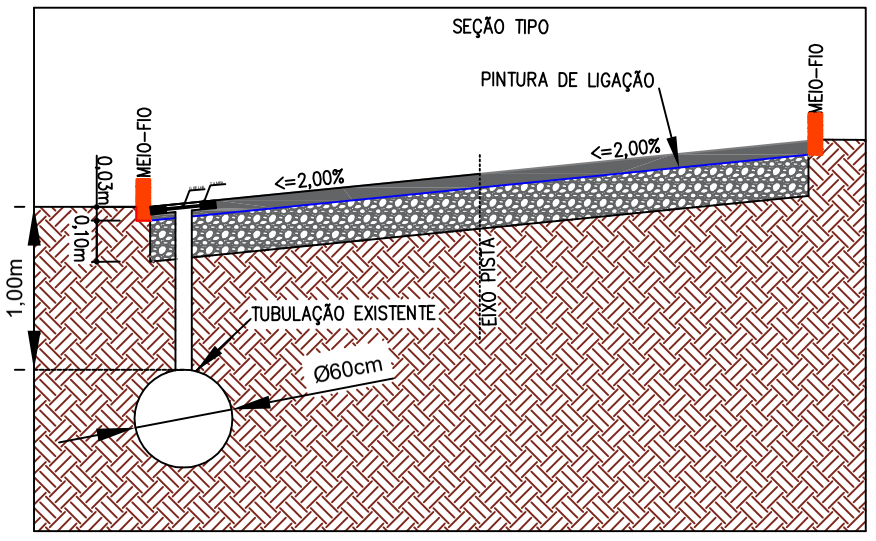

- CAIXA EXECUTAR
- POSTE DE MADEIRA
- POSTE DE CONCRETO
- CERCAS
- MUROS
- BORDO PISTA
- REDE EXECUTAR (DN100mm)
- MEIO-FIO EXISTENTE

TUBO PVC DN 100mm	16,00m
CAIXA COM GRELHA EXECUTAR	16 Unidades

PROPRIETÁRIO
PREF. MUN. DE FAXINAL DO SOTURNO


CICLOVIA

DISCRIMINAÇÃO
DRENAGEM

DATA	DESENHO	ESCALA	ÁREA	PRANCHA
JAN/2019	DYÉF	S/Esc.	***	1/5

RESPONSÁVEL TÉCNICO
Engenheiro Civil
CREA RS 229.057
DYÉF LUCAS GONÇALVES BITTENCOURT
Cel (55) 99692 - 0382


PREFEITO MUNICIPAL
SR. CLÓVIS ALBERTO MONTAGNER

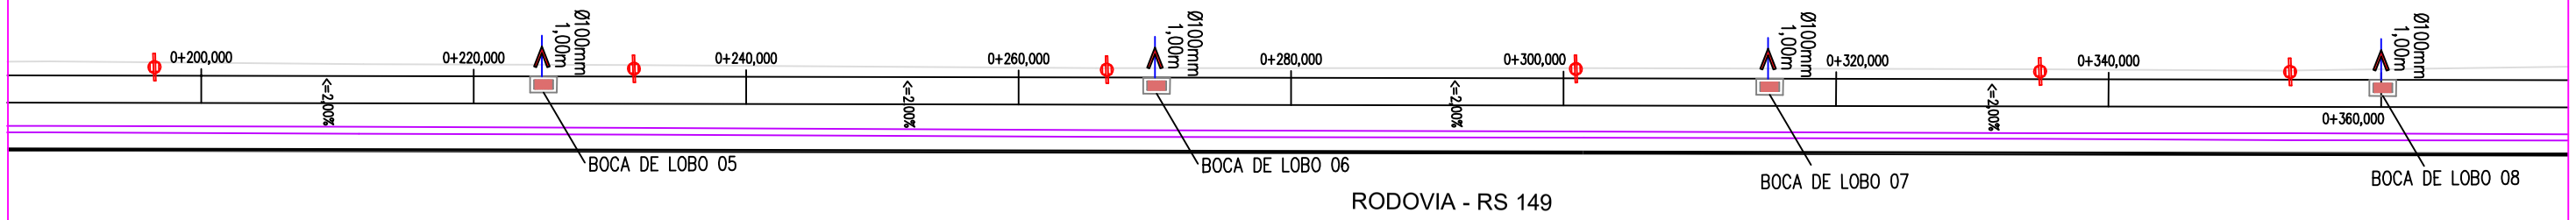


RODOVIA - RS 149

CAIXA EXECUTAR
POSTE DE MADEIRA
POSTE DE CONCRETO
CERCAS
MUROS
BORDO PISTA
REDE EXECUTAR (DN100mm)
MEIO-FIO EXISTENTE


DETALHE DE CAIXA DE ALVENARIA DE CONCRETO
PARA TODOS OS TUBOS
ESC.: S/Esc.

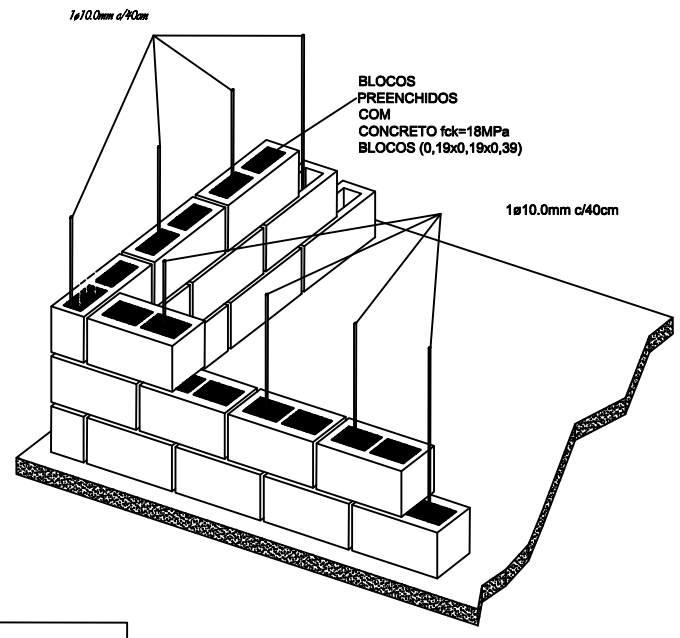


CAIXA DE DRENAGEM COM GRELHA-TIPO 1 = 0,40x0,30m
PARA TUBOS DN 100 mm
ESC.: s/esc.

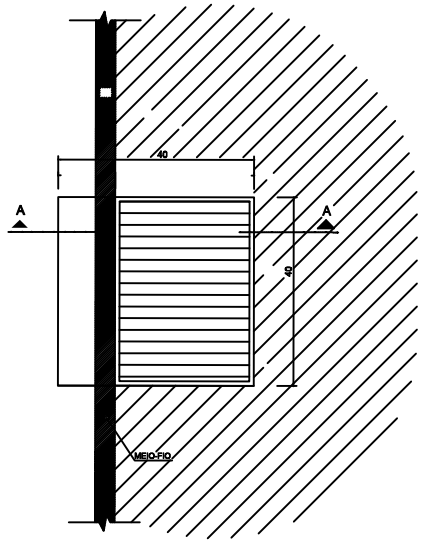

CORTE A-A
PARA TUBOS PVC DN 100 mm

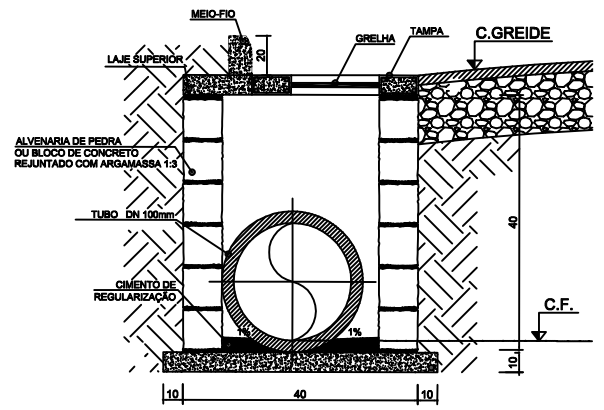

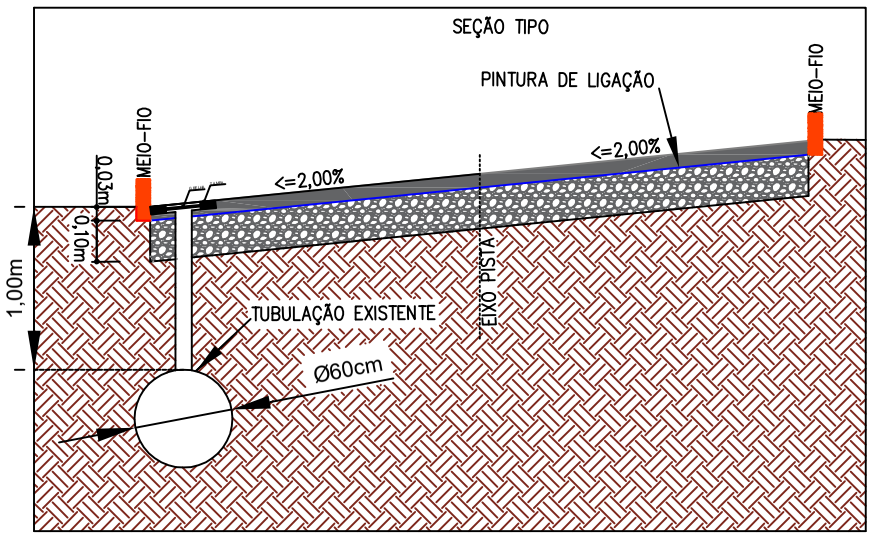

TUBO PVC DN 100mm.....16,00m
CAIXA COM GRELHA EXECUTAR.....16 Unidades

PROPRIETÁRIO
PREF. MUN. DE FAXINAL DO SOTURNO


CICLOVIA

DISCRIMINAÇÃO
DRENAGEM

DATA	DESENHO	ESCALA	ÁREA	PRANCHA
JAN/2019	DYÉF	S/Esc.	***	2/5


RESPONSÁVEL TÉCNICO
Engenheiro Civil
CREA RS 229.057
DYÉF LUCAS GONÇALVES BITTENCOURT
Cel (55) 99692 - 0382

PREFEITO MUNICIPAL
SR. CLÓVIS ALBERTO MONTAGNER

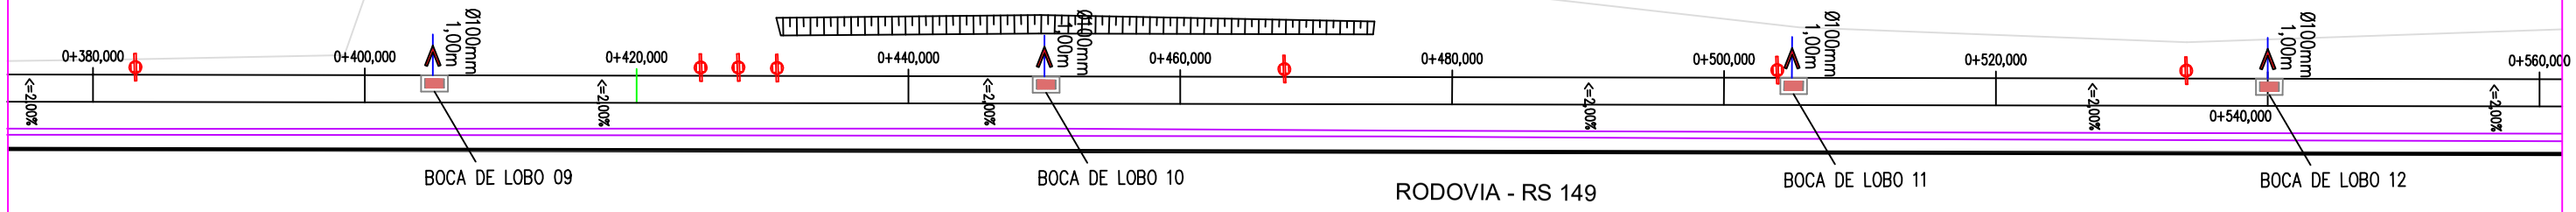


CAIXA EXECUTAR
POSTE DE MADEIRA
POSTE DE CONCRETO
CERCAS
MUROS
BORDO PISTA
REDE EXECUTAR (DN100mm)
MEIO-FIO EXISTENTE


DETALHE DE CAIXA DE ALVENARIA DE CONCRETO
PARA TODOS OS TUBOS
ESC.: S/Esc.

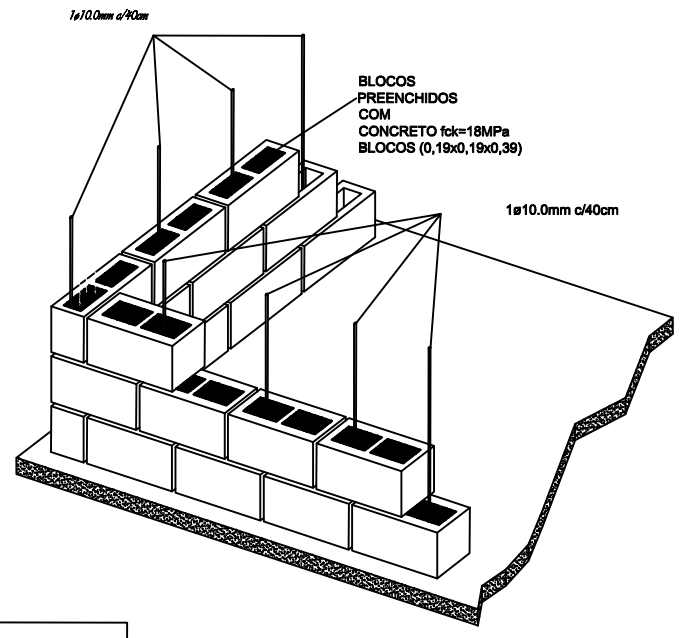


CAIXA DE DRENAGEM COM GRELHA-TIPO 1 = 0,40x0,30m
PARA TUBOS DN 100 mm
ESC.: s/esc.

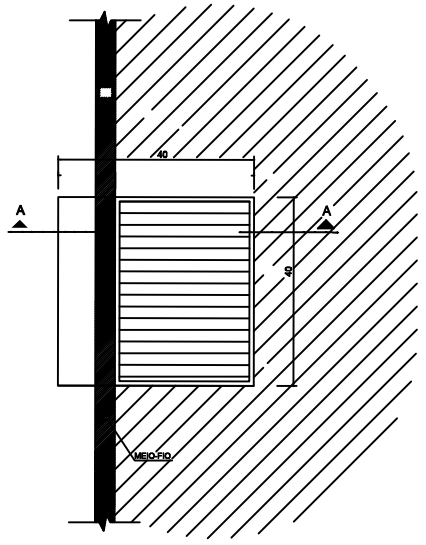

CORTE A-A
PARA TUBOS PVC DN 100 mm

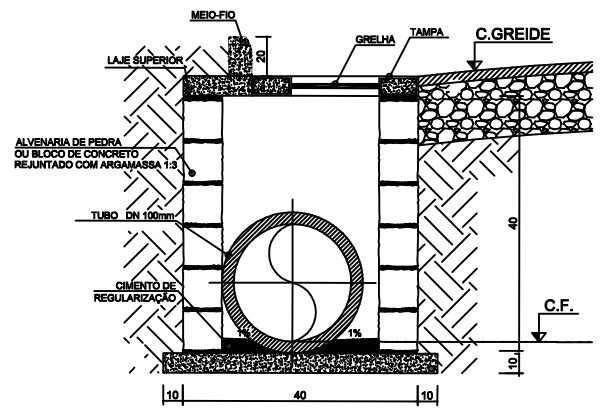

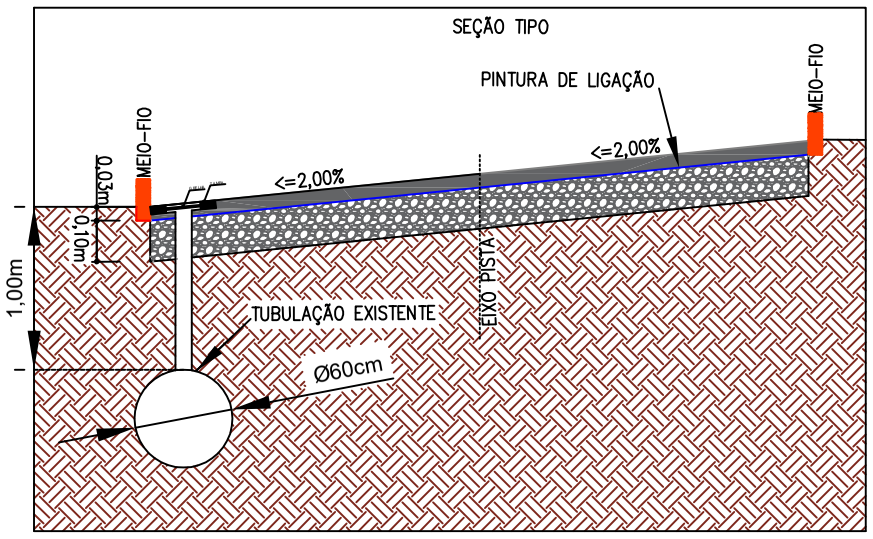

TUBO PVC DN 100mm.....16,00m
CAIXA COM GRELHA EXECUTAR.....16 Unidades

PROPRIETÁRIO
PREF. MUN. DE FAXINAL DO SOTURNO


CICLOVIA

DISCRIMINAÇÃO
DRENAGEM


DATA	DESENHO	ESCALA	ÁREA	PRANCHA
JAN/2019	DYÉF	S/Esc.	***	3/5

RESPONSÁVEL TÉCNICO
Engenheiro Civil
CREA RS 229.057
DYÉF LUCAS GONÇALVES BITTENCOURT
Cel (55) 99692 - 0382


PREFEITO MUNICIPAL
SR. CLÓVIS ALBERTO MONTAGNER

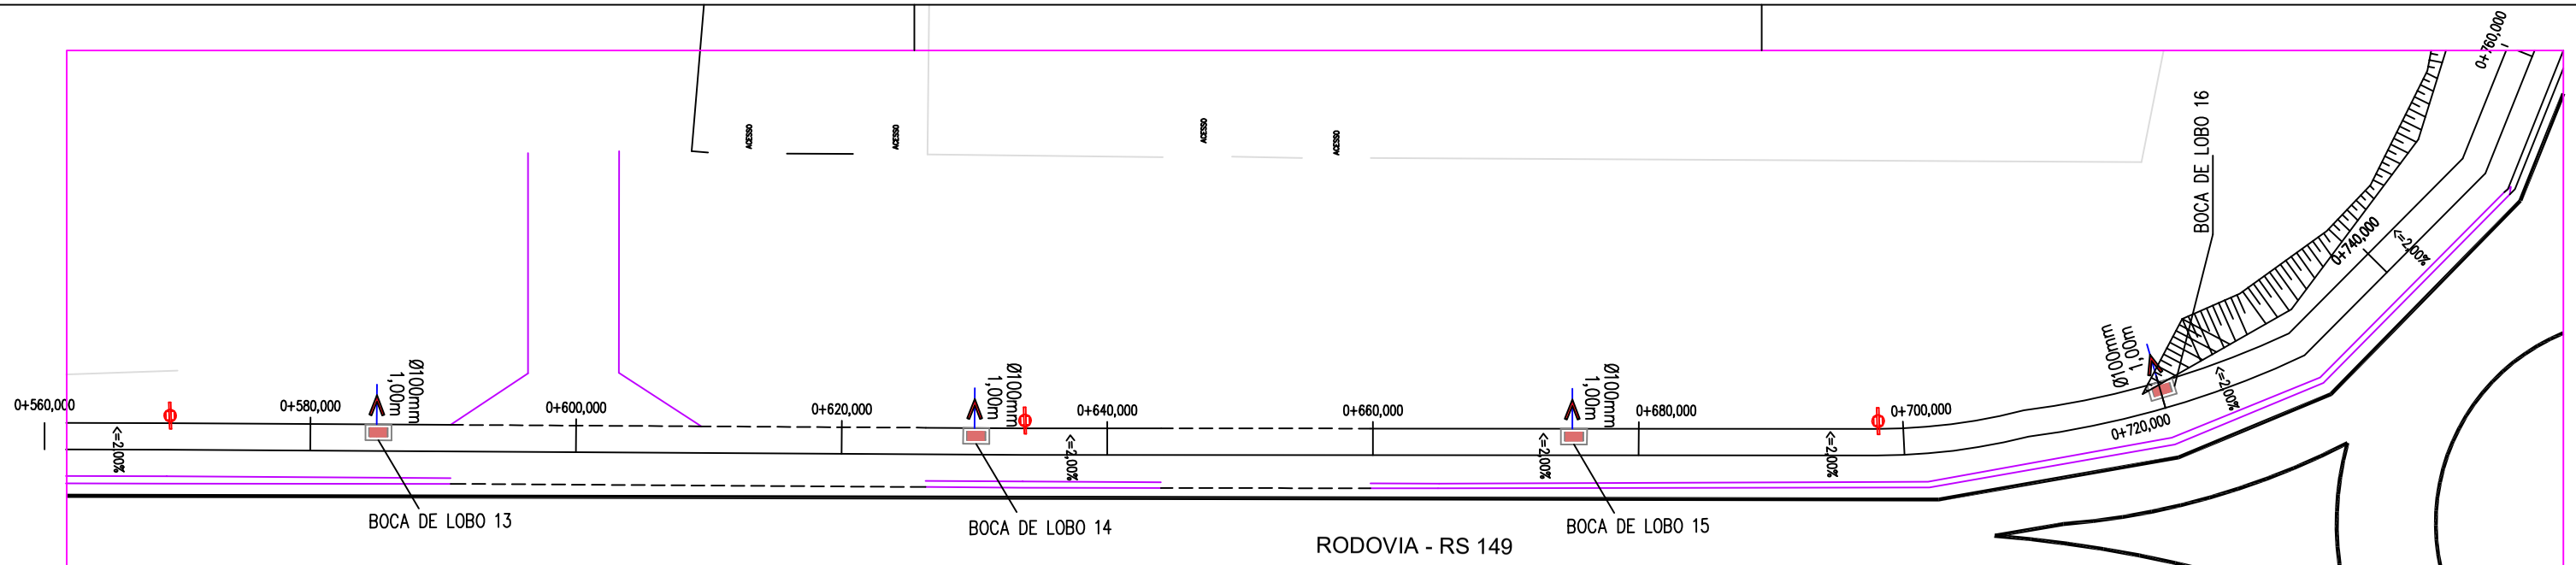


CORTE A-A
PARA TUBOS PVC DN 100 mm

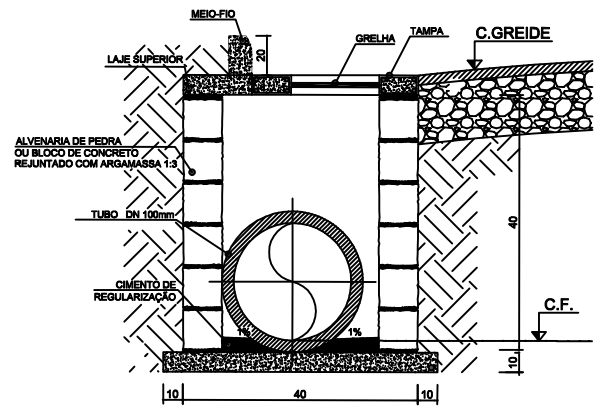

DETALHE DE CAIXA DE ALVENARIA DE CONCRETO
PARA TODOS OS TUBOS
ESC.: S/Esc.

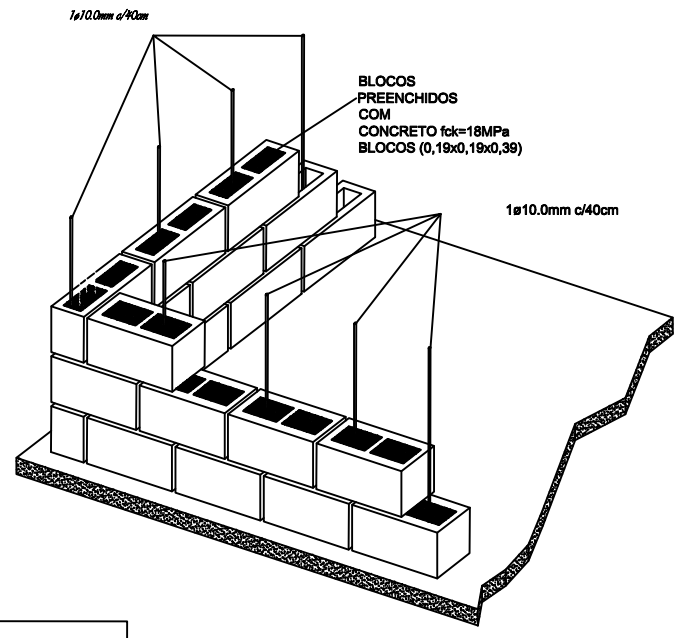


CAIXA DE DRENAGEM COM GRELHA-TIPO 1 = 0,40x0,30m
PARA TUBOS DN 100 mm
ESC.: s/esc.

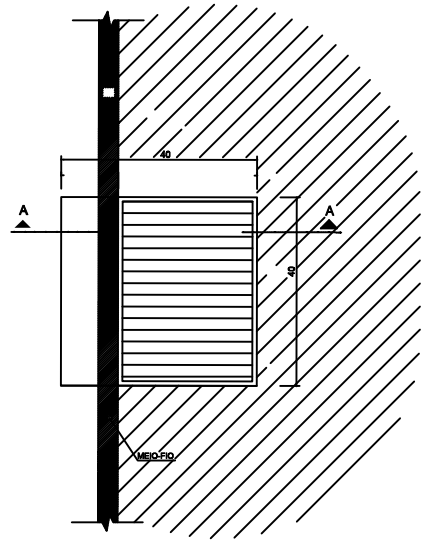

- CAIXA EXECUTAR
- POSTE DE MADEIRA
- POSTE DE CONCRETO
- CERCAS
- MUROS
- BORDO PISTA
- REDE EXECUTAR (DN100mm)
- MEIO-FIO EXISTENTE

SEÇÃO TIPO

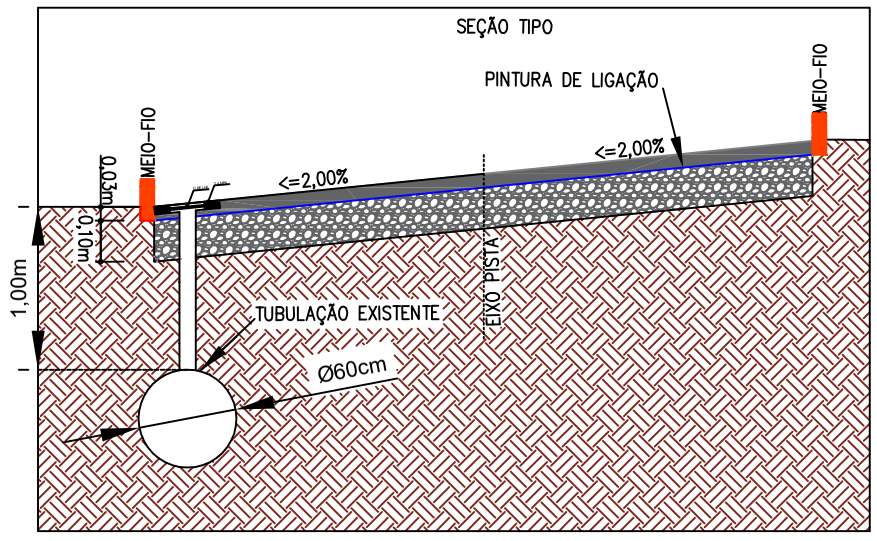

TUBO PVC DN 100mm	16,00m
CAIXA COM GRELHA EXECUTAR	16 Unidades

PROPRIETÁRIO
PREF. MUN. DE FAXINAL DO SOTURNO


CICLOVIA

DISCRIMINAÇÃO
DRENAGEM

DATA	DESENHO	ESCALA	ÁREA	PRANCHA
JAN/2019	DYÉF	S/Esc.	***	4/5


RESPONSÁVEL TÉCNICO
Engenheiro Civil
CREA RS 229.057
DYÉF LUCAS GONÇALVES BITTENCOURT
Cel (55) 99692 - 0382

PREFEITO MUNICIPAL
SR. CLÓVIS ALBERTO MONTAGNER

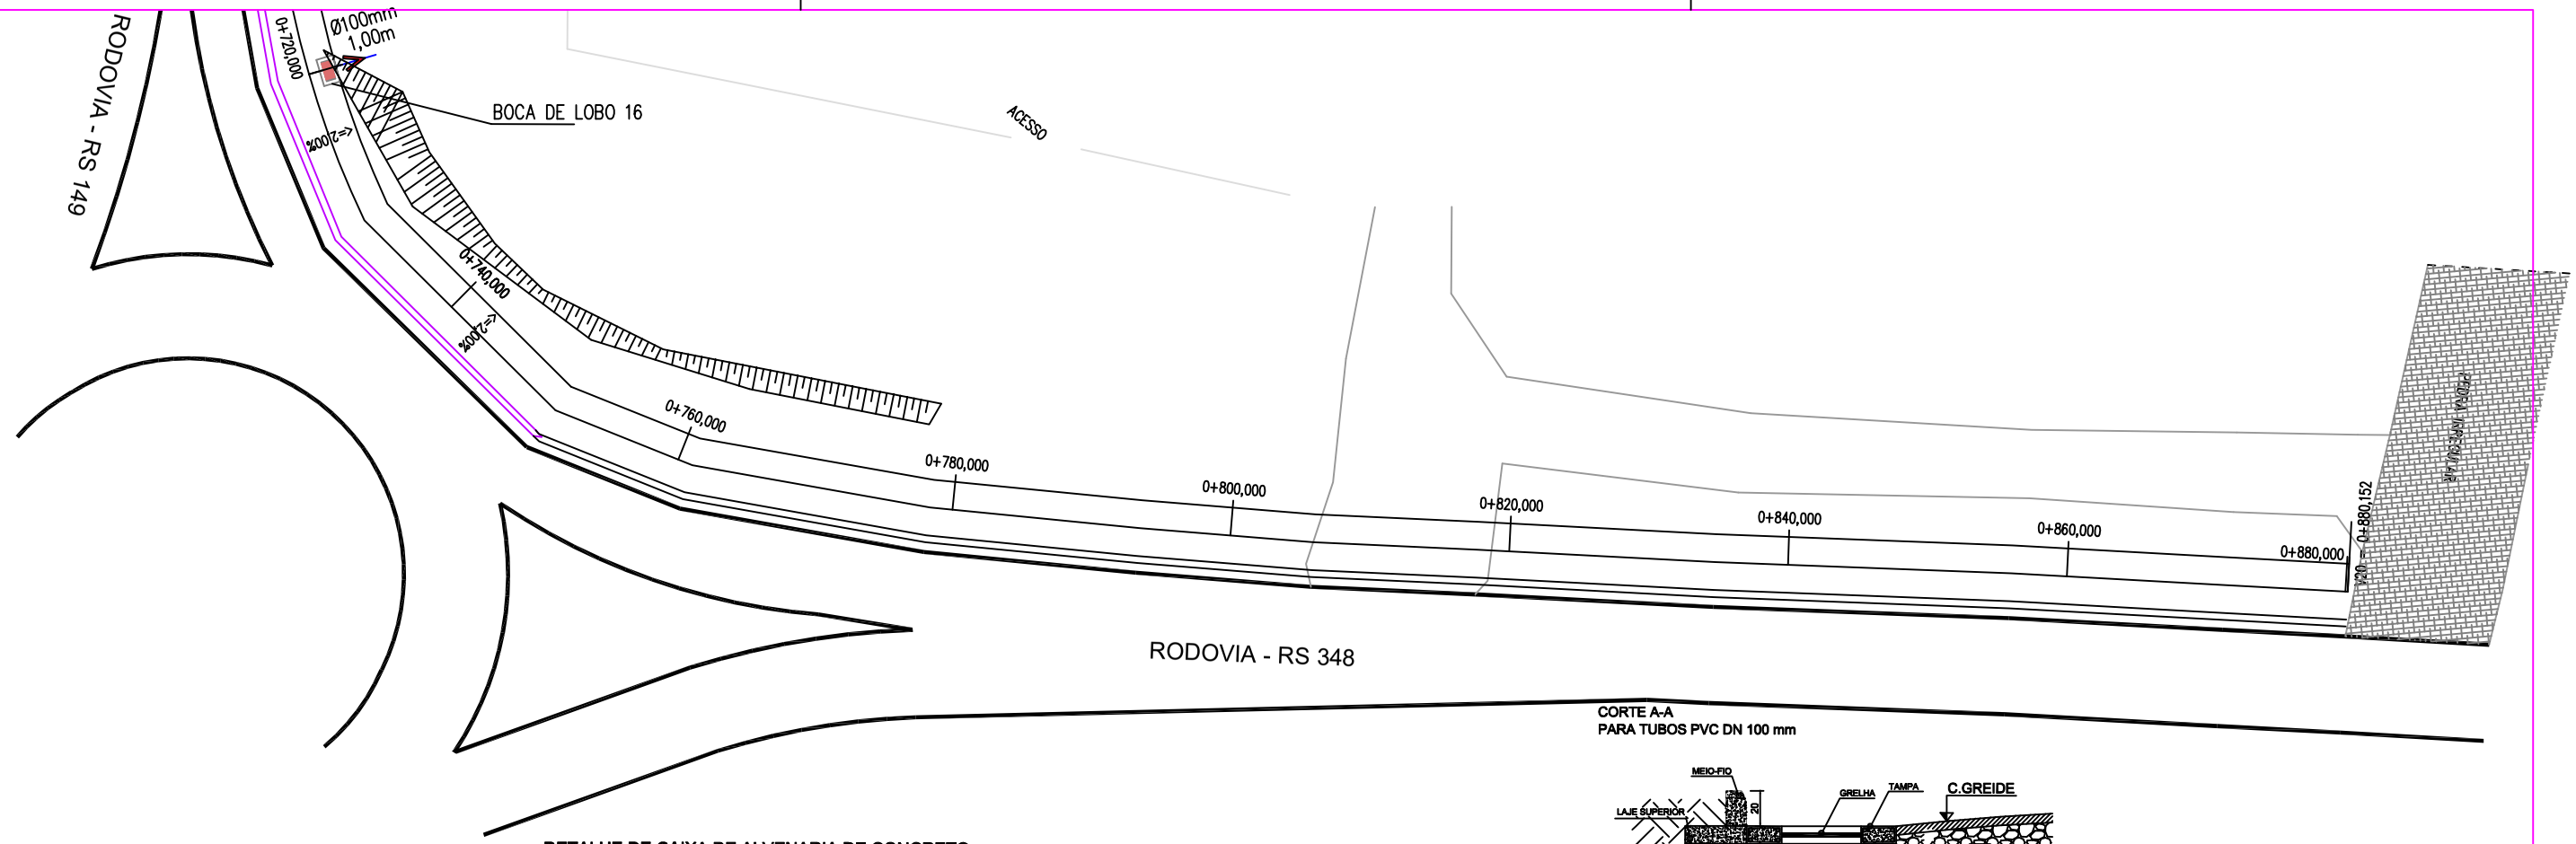


CAIXA EXECUTAR
POSTE DE MADEIRA
POSTE DE CONCRETO
CERCAS
MUROS
BORDO PISTA
REDE EXECUTAR (DN100mm)
MEIO-FIO EXISTENTE


DETALHE DE CAIXA DE ALVENARIA DE CONCRETO
PARA TODOS OS TUBOS
ESC.: S/Esc.

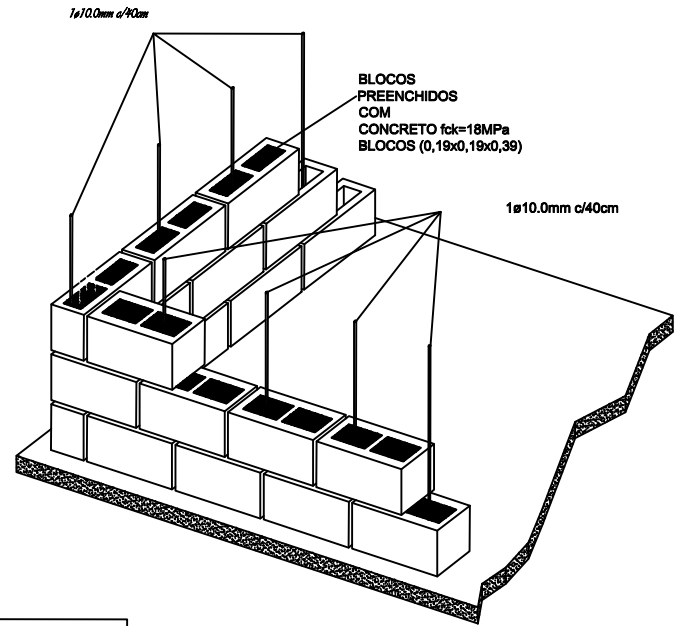


CAIXA DE DRENAGEM COM GRELHA-TIPO 1 = 0,40x0,30m
PARA TUBOS DN 100 mm
ESC.: s/esc.

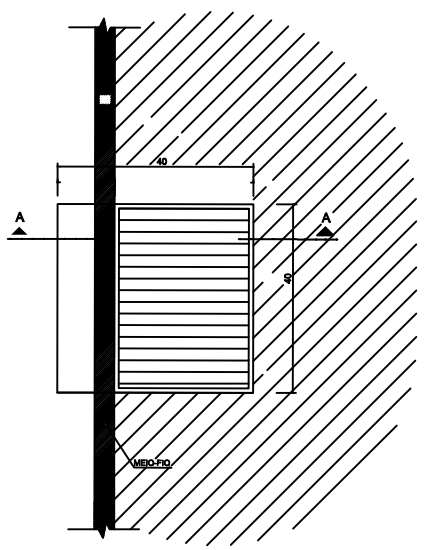

CORTE A-A
PARA TUBOS PVC DN 100 mm

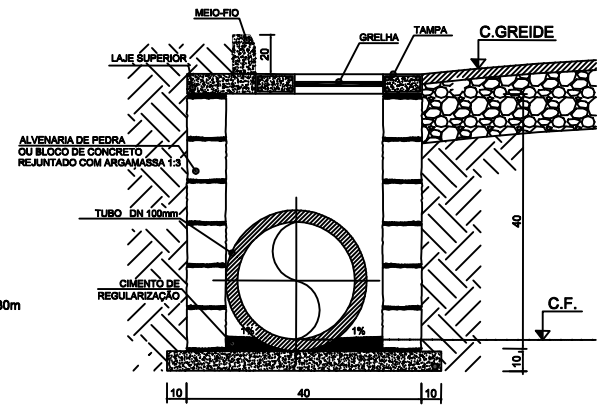

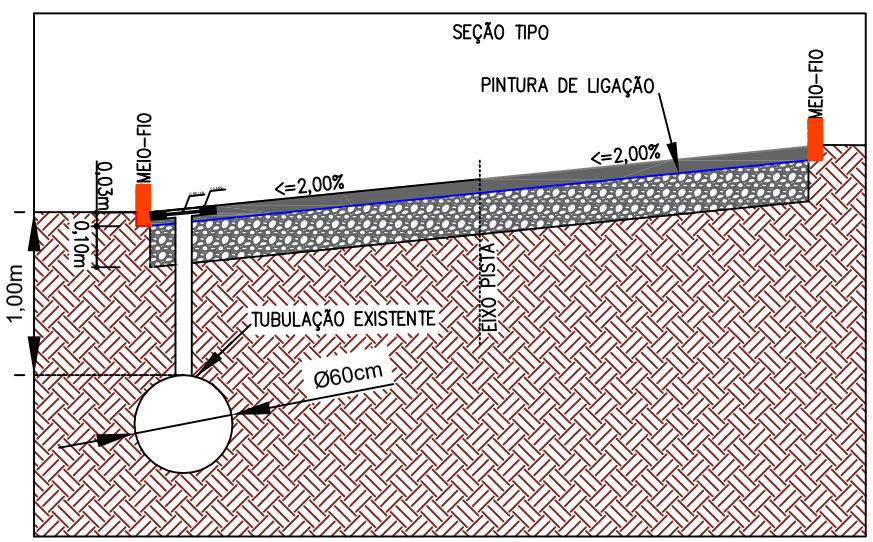

TUBO PVC DN 100mm	16,00m
CAIXA COM GRELHA EXECUTAR	16 Unidades

PROPRIETÁRIO
PREF. MUN. DE FAXINAL DO SOTURNO

CICLOVIA

DISCRIMINAÇÃO
DRENAGEM

DATA	DESENHO	ESCALA	ÁREA	PRANCHA
JAN/2019	DYÉF	S/Esc.	***	5/5

RESPONSÁVEL TÉCNICO
Engenheiro Civil
CREA RS 229.057
DYÉF LUCAS GONÇALVES BITTENCOURT
Cel (55) 99692 - 0382

PREFEITO MUNICIPAL
SR. CLÓVIS ALBERTO MONTAGNER