
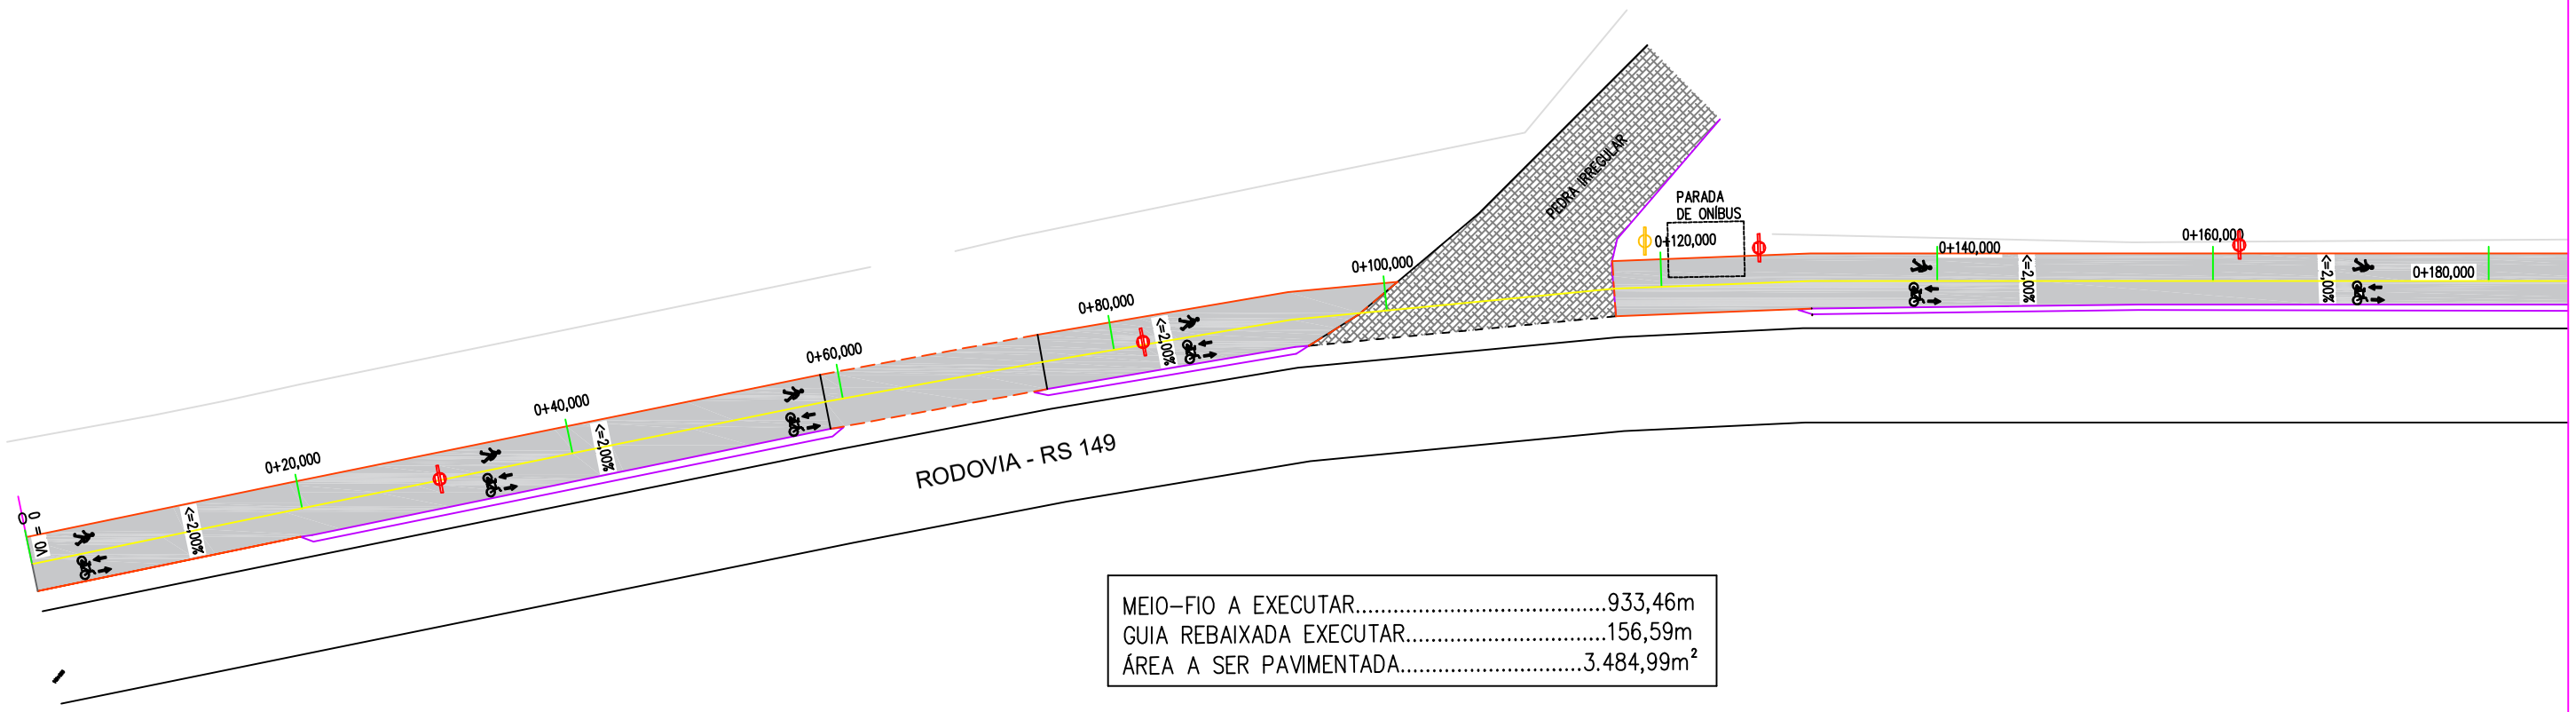


MEIO-FIO A EXECUTAR.....933,46m
GUIA REBAIXADA EXECUTAR.....156,59m
ÁREA A SER PAVIMENTADA.....3.484,99m²

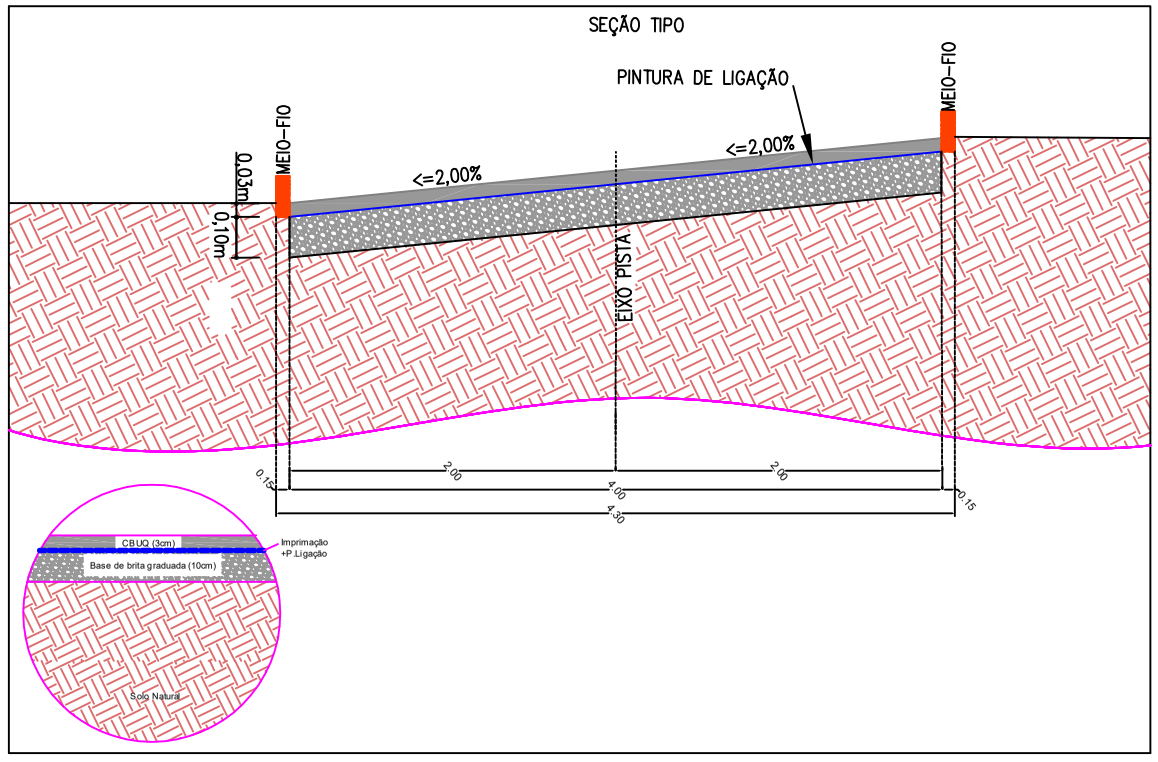

POSTE DE MADEIRA
POSTE DE CONCRETO
CERCAS
MUROS
BORDO PISTA
MEIO-FIO EXISTENTE
MEIO-FIO EXECUTAR
GUIA REBAIXADA EXECUTAR
PAVIMENTO EXECUTAR

PROPRIETÁRIO
PREF. MUN. DE FAXINAL DO SOTURNO


CICLOVIA

DISCRIMINAÇÃO
PAVIMENTAÇÃO

DATA	DESENHO	ESCALA	ÁREA	PRANCHA
JAN/2019	DYÉF	S/Esc.	3484,99 m²	1/5


RESPONSÁVEL TÉCNICO
Engenheiro Civil
CREA RS 229.057
DYÉF LUCAS GONÇALVES BITTENCOURT
Cel (55) 99692 - 0382

PREFEITO MUNICIPAL
SR. CLÓVIS ALBERTO MONTAGNER

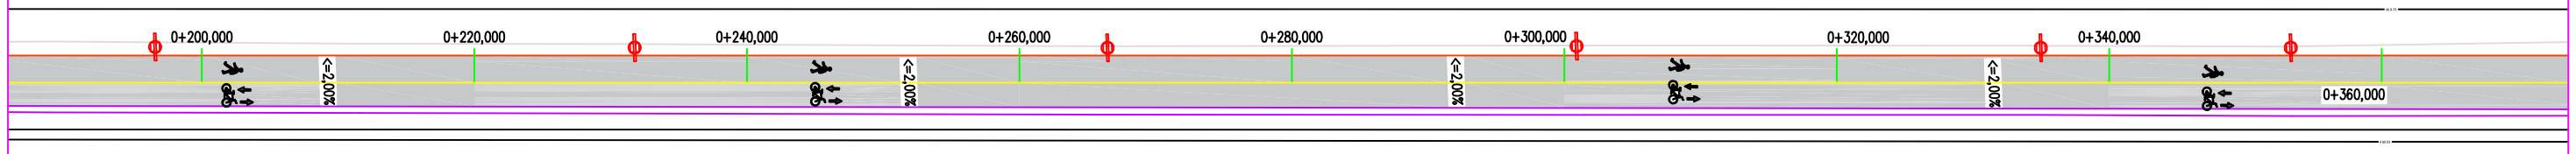

RODOVIA - RS 149

MEIO–FIO A EXECUTAR	933,46m
GUIA REBAIXADA EXECUTAR	156,59m
ÁREA A SER PAVIMENTADA	3.484,99m²

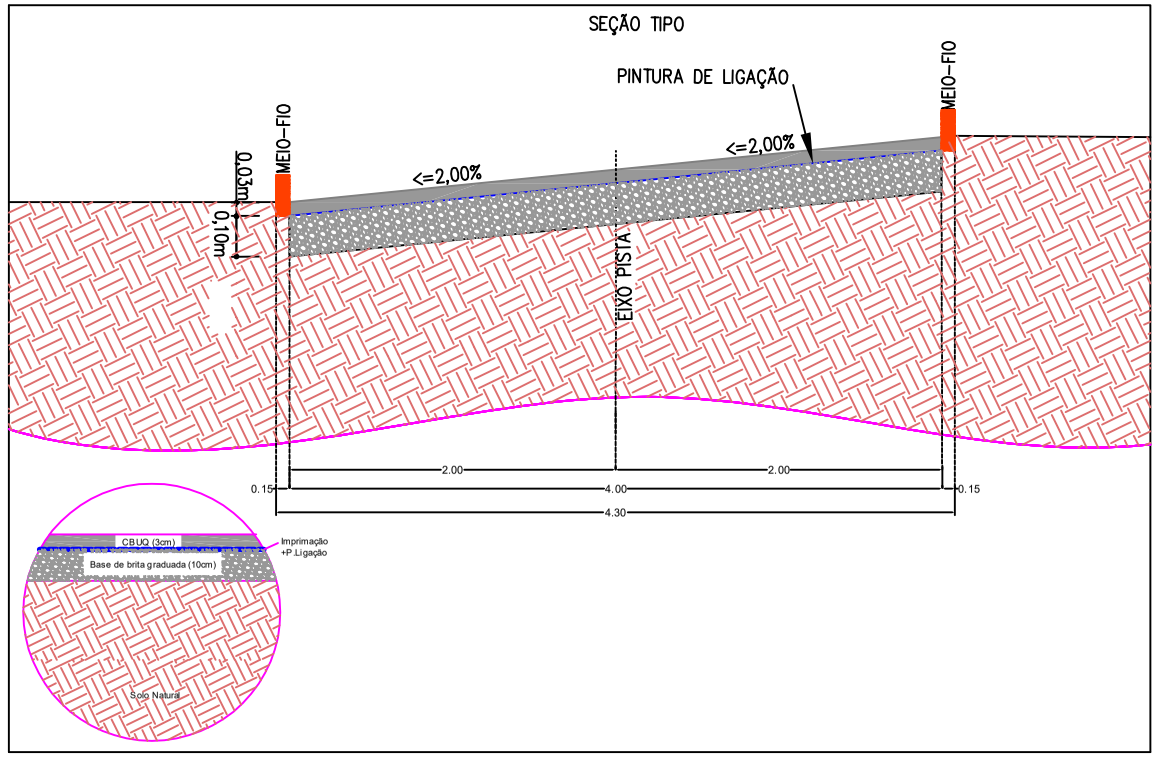

- POSTE DE MADEIRA
- POSTE DE CONCRETO
- CERCAS
- MUROS
- BORDO PISTA
- MEIO–FIO EXISTENTE
- MEIO–FIO EXECUTAR
- GUIA REBAIXADA EXECUTAR
- PAVIMENTO EXECUTAR

PROPRIETÁRIO

PREF. MUN. DE FAXINAL DO SOTURNO

CICLOVIA

DISCRIMINAÇÃO

PAVIMENTAÇÃO

DATA	DESENHO	ESCALA	ÁREA	PRANCHA
JAN/2019	DYÉF	S/Esc.	3484,99 m²	2/5

RESPONSÁVEL TÉCNICO


Engenheiro Civil
CREA RS 229.057

DYÉF LUCAS GONÇALVES BITTENCOURT

Cel (55) 99692 - 0382


PREFEITO MUNICIPAL

SR. CLÓVIS ALBERTO MONTAGNER

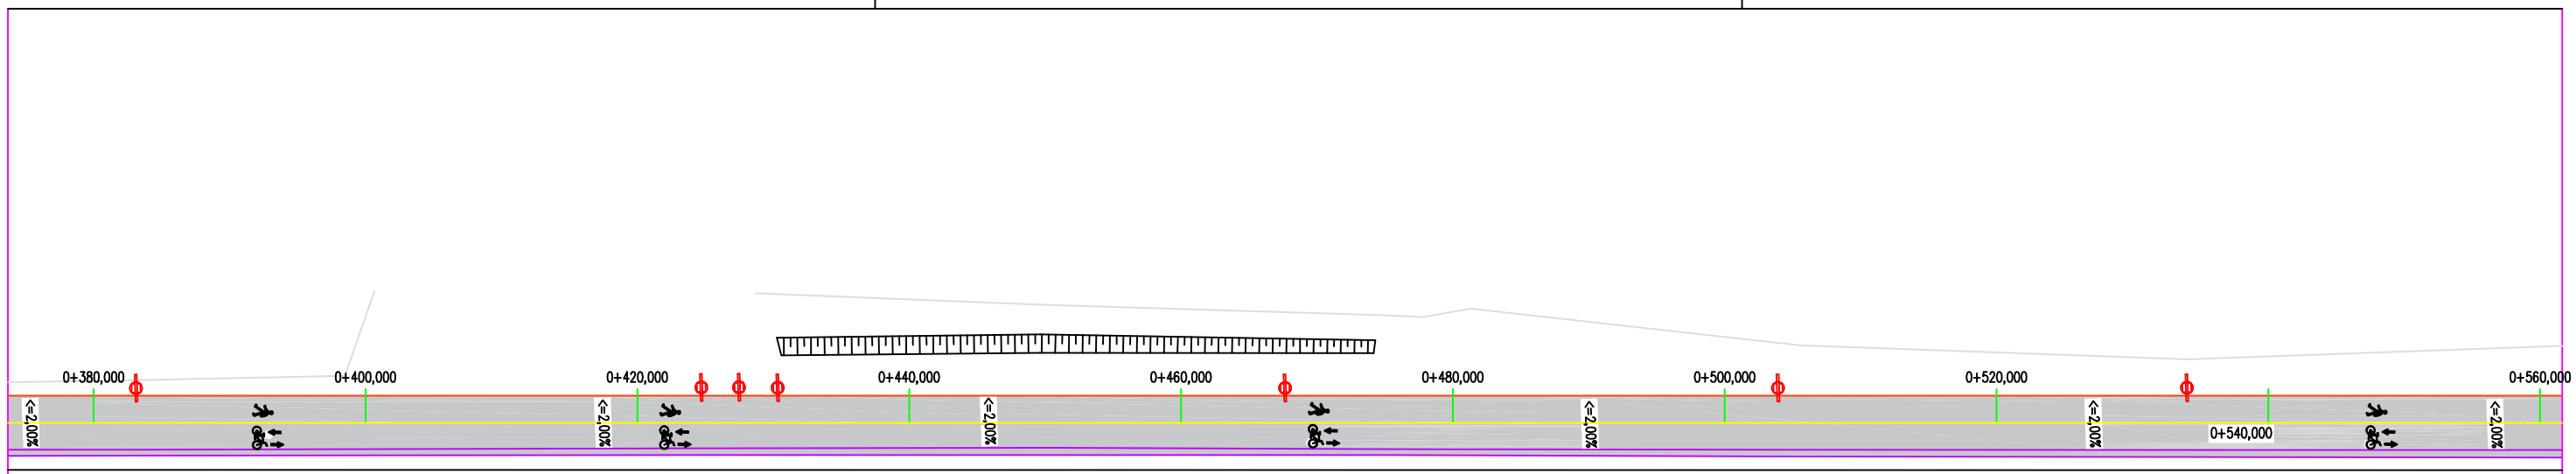

RODOVIA - RS 149

MEIO-FIO A EXECUTAR.....933,46m
GUIA REBAIXADA EXECUTAR.....156,59m
ÁREA A SER PAVIMENTADA.....3.484,99m²

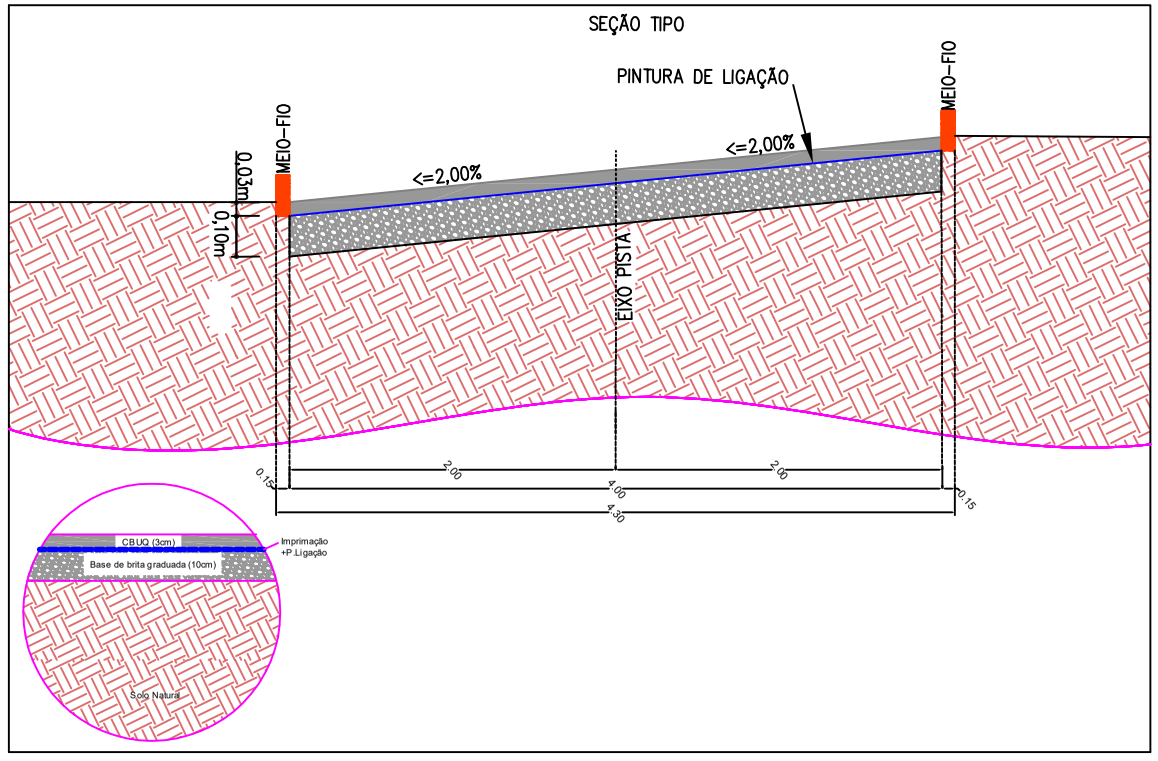

POSTE DE MADEIRA
POSTE DE CONCRETO
CERCAS
MUROS
BORDO PISTA
MEIO-FIO EXISTENTE
MEIO-FIO EXECUTAR
GUIA REBAIXADA EXECUTAR
PAVIMENTO EXECUTAR

PROPRIETÁRIO

PREF. MUN. DE FAXINAL DO SOTURNO

CICLOVIA

DISCRIMINAÇÃO

PAVIMENTAÇÃO

DATA	DESENHO	ESCALA	ÁREA	PRANCHA
JAN/2019	DYÉF	S/Esc.	3484,99 m²	3/5


RESPONSÁVEL TÉCNICO

Engenheiro Civil
CREA RS 229.057


DYÉF LUCAS GONÇALVES BITTENCOURT
Cel (55) 99692 - 0382

PREFEITO MUNICIPAL

SR. CLÓVIS ALBERTO MONTAGNER

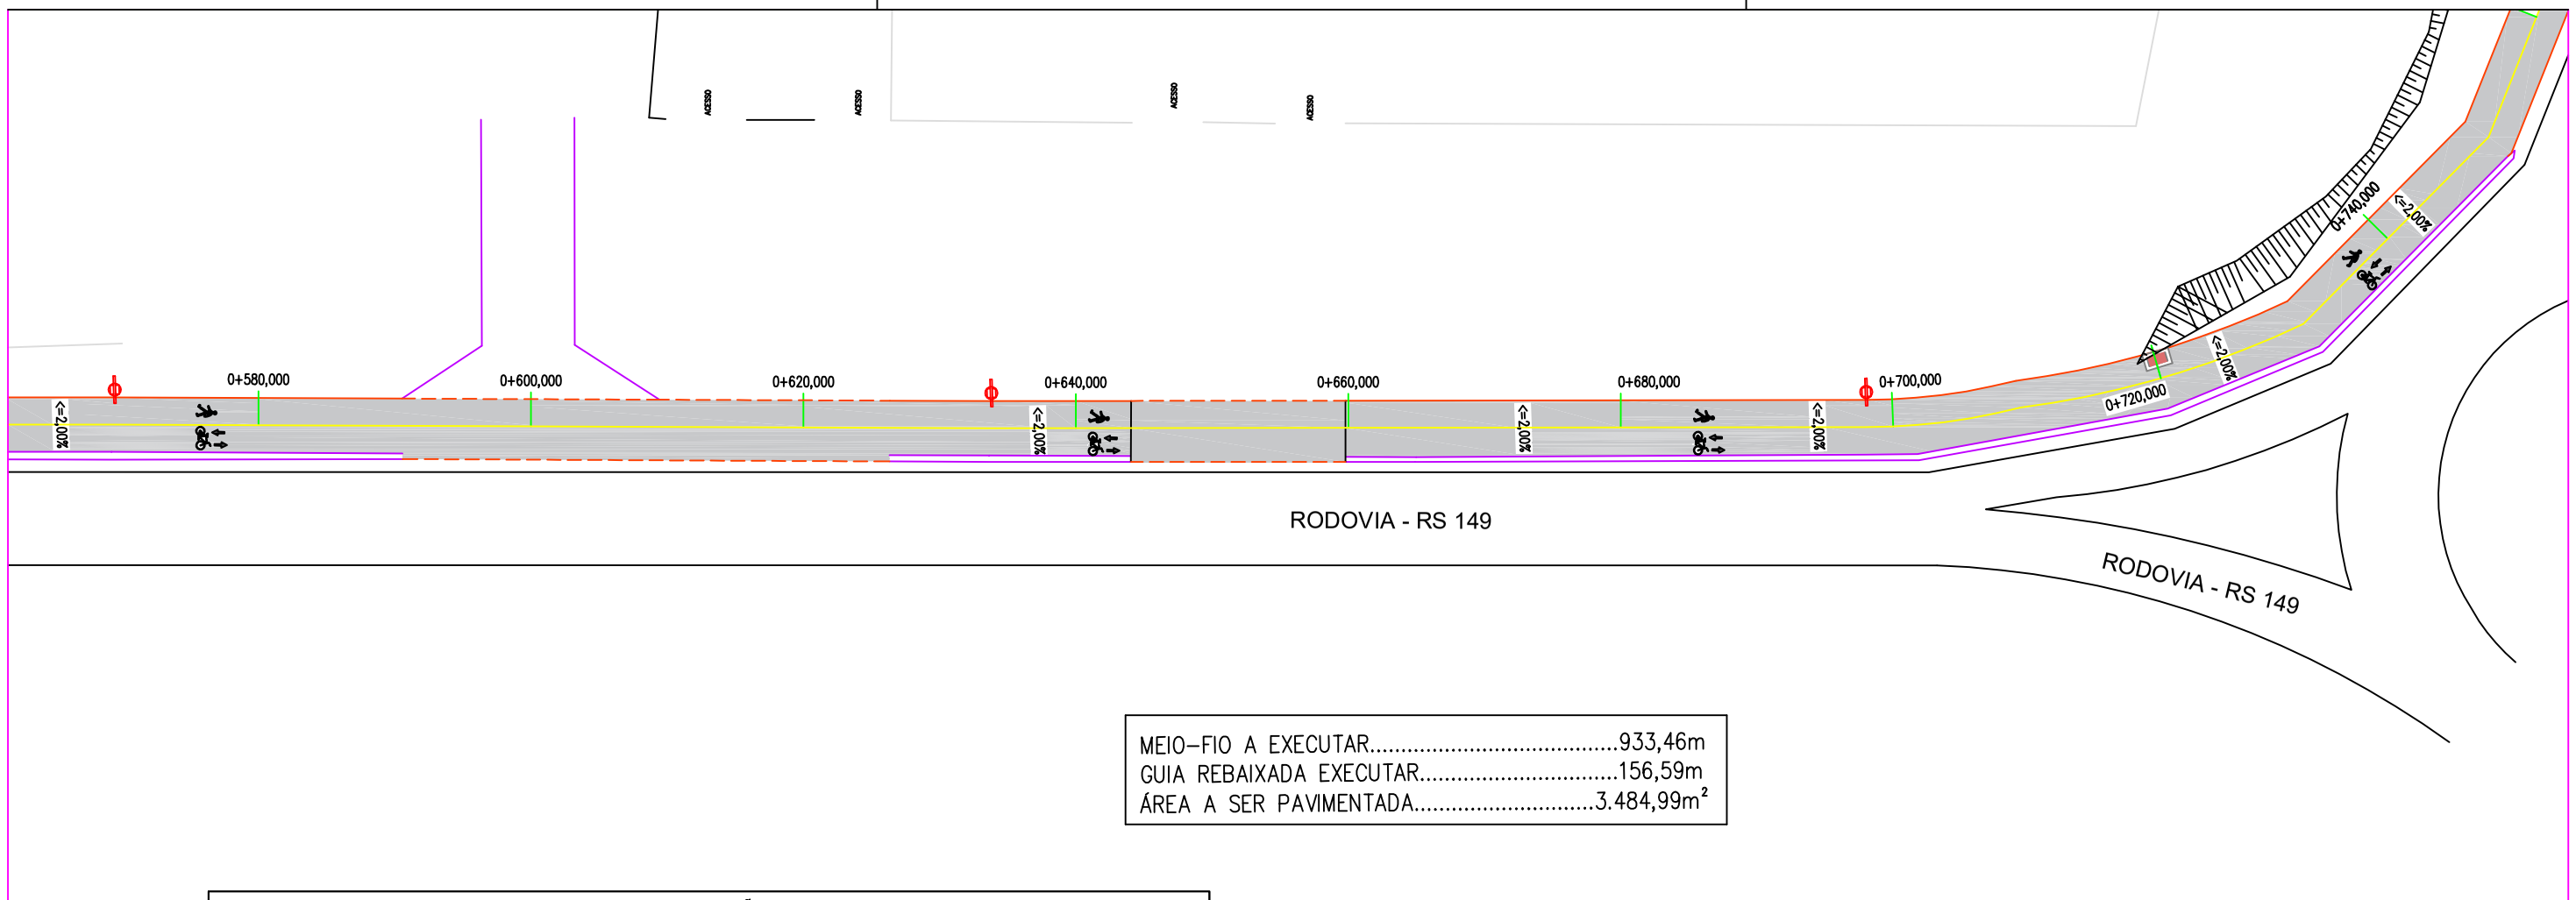

MEIO–FIO A EXECUTAR.....933,46m
GUIA REBAIXADA EXECUTAR.....156,59m
ÁREA A SER PAVIMENTADA.....3.484,99m²

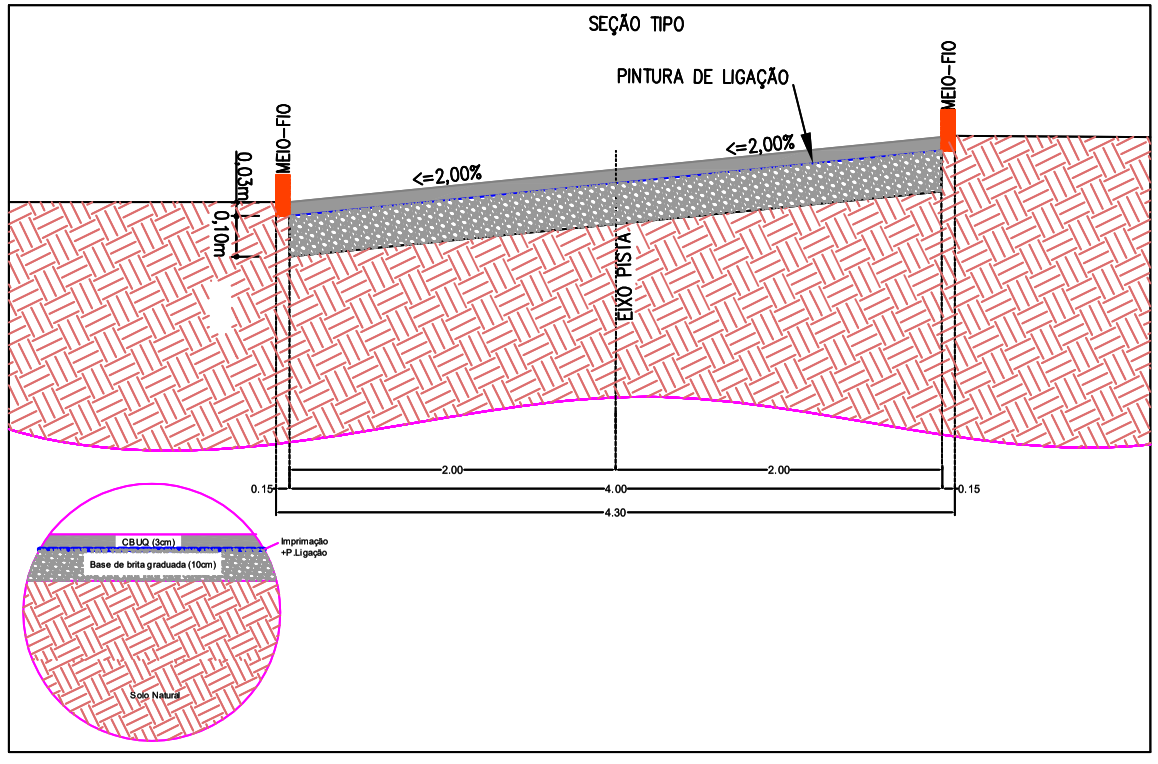

- POSTE DE MADEIRA
- POSTE DE CONCRETO
- CERCAS
- MUROS
- BORDO PISTA
- MEIO–FIO EXISTENTE
- MEIO–FIO EXECUTAR
- GUIA REBAIXADA EXECUTAR
- PAVIMENTO EXECUTAR

PROPRIETÁRIO
PREF. MUN. DE FAXINAL DO SOTURNO


CICLOVIA

DISCRIMINAÇÃO
PAVIMENTAÇÃO


DATA	DESENHO	ESCALA	ÁREA	PRANCHA
JAN/2019	DYÉF	S/Esc.	3484,99m²	4/5

RESPONSÁVEL TÉCNICO
Engenheiro Civil
CREA RS 229.057
DYÉF LUCAS GONÇALVES BITTENCOURT
Cel (55) 99692 - 0382

PREFEITO MUNICIPAL
SR. CLÓVIS ALBERTO MONTAGNER

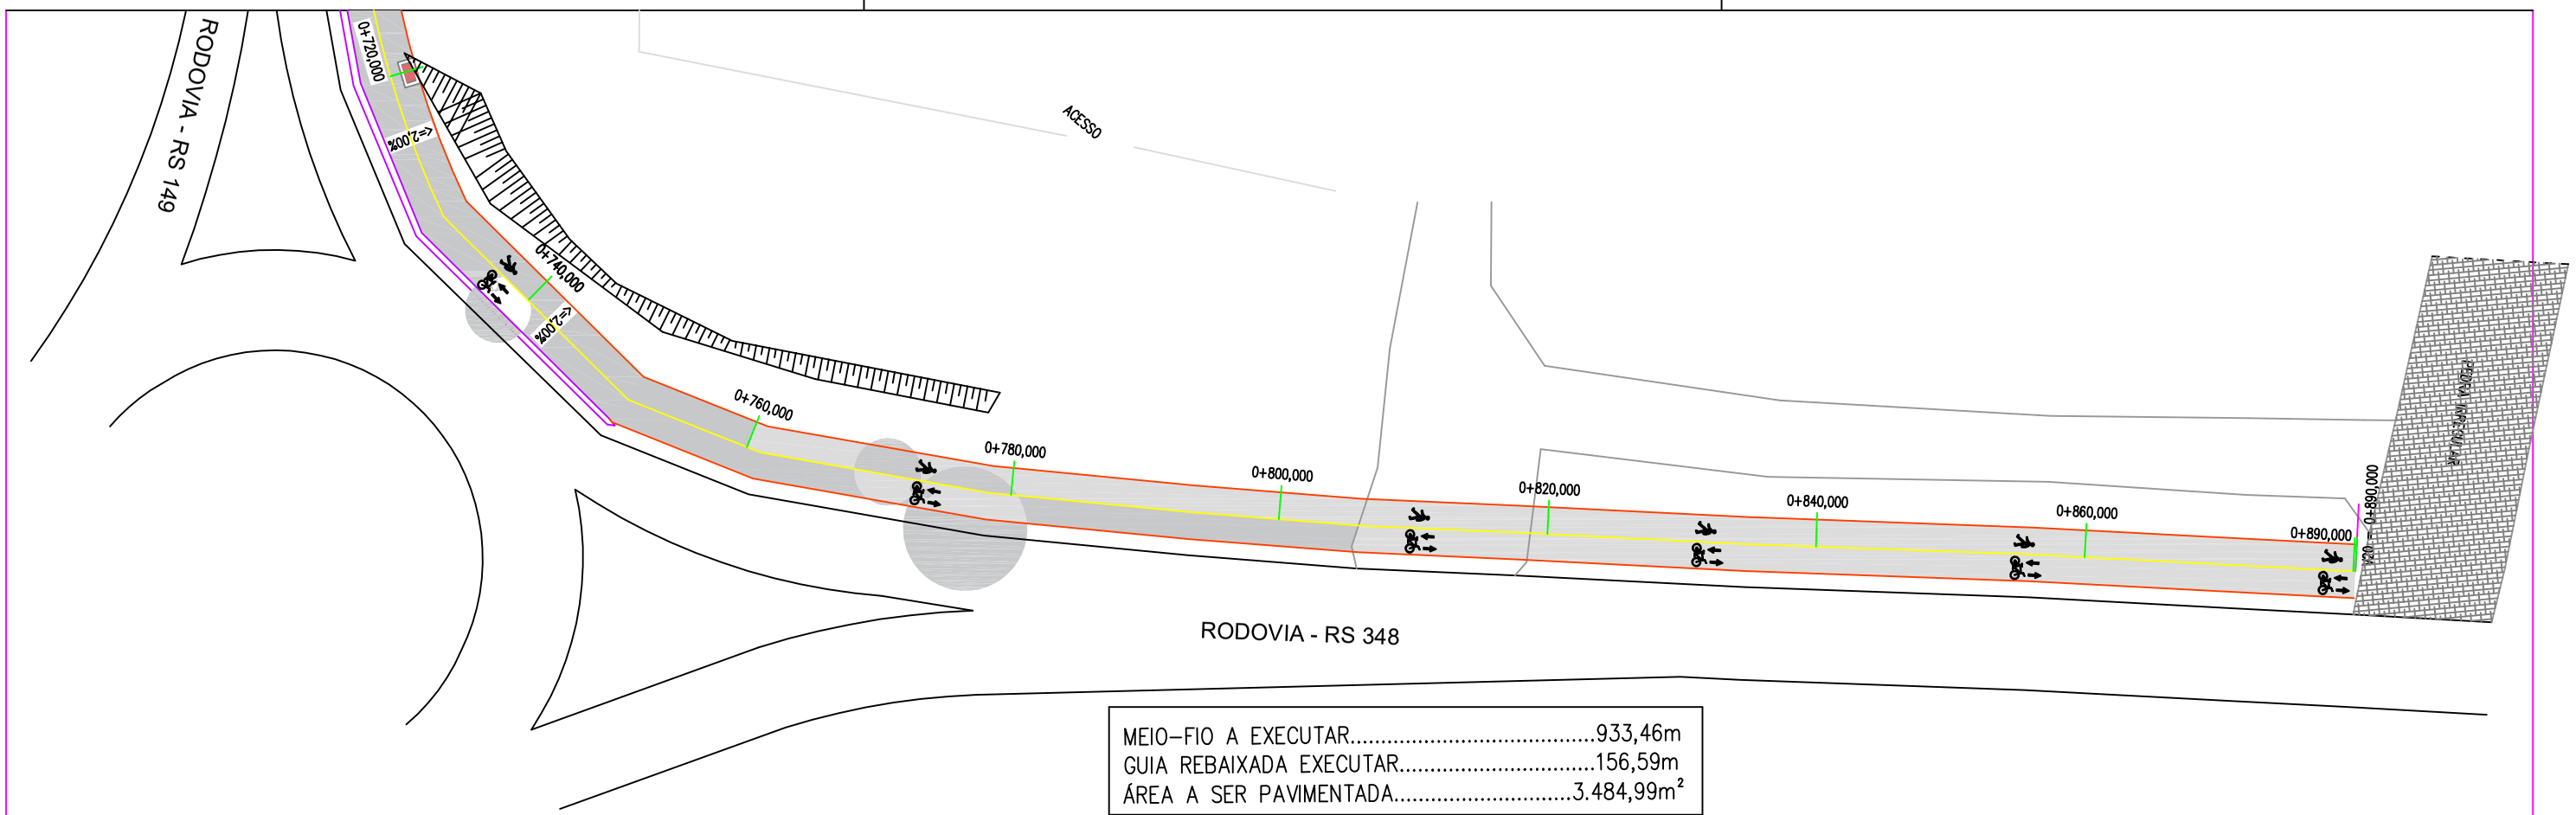

MEIO–FIO A EXECUTAR.....933,46m
GUIA REBAIXADA EXECUTAR.....156,59m
ÁREA A SER PAVIMENTADA.....3.484,99m²

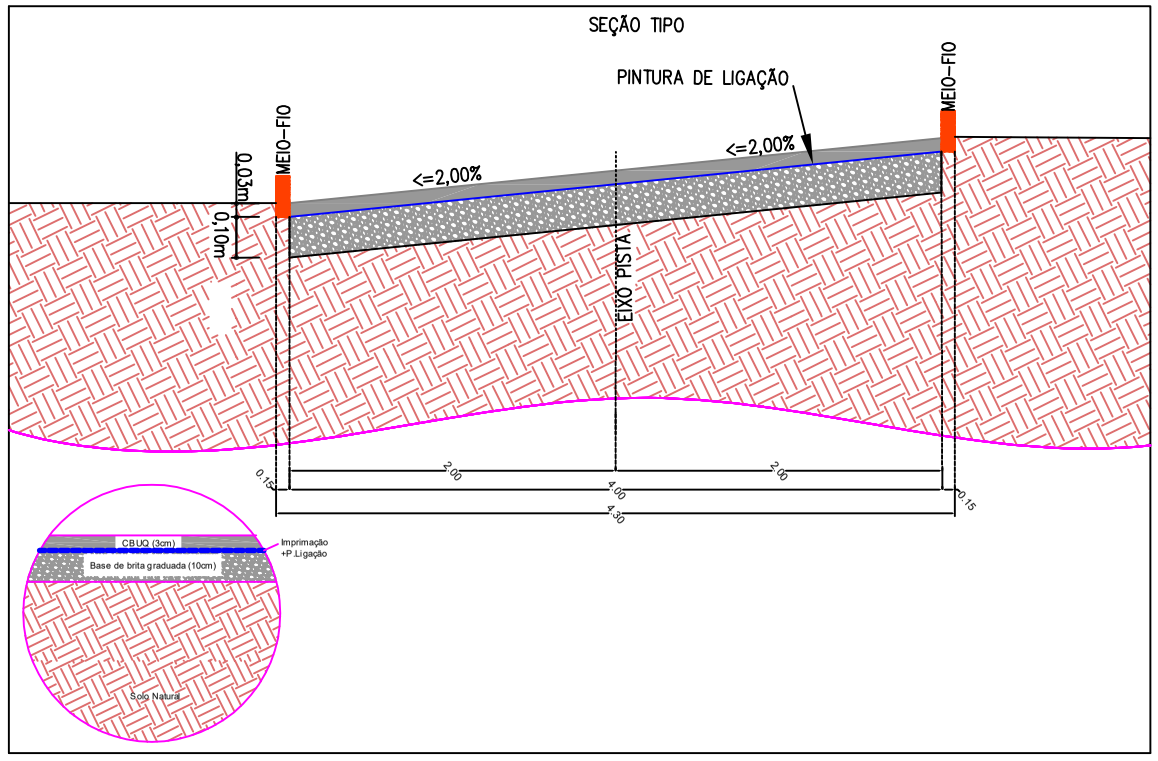

- POSTE DE MADEIRA
- POSTE DE CONCRETO
- CERCAS
- MUROS
- BORDO PISTA
- MEIO–FIO EXISTENTE
- MEIO–FIO EXECUTAR
- GUIA REBAIXADA EXECUTAR
- PAVIMENTO EXECUTAR

PROPRIETÁRIO

PREF. MUN. DE FAXINAL DO SOTURNO

CICLOVIA

DISCRIMINAÇÃO

PAVIMENTAÇÃO

DATA	DESENHO	ESCALA	ÁREA	PRANCHA
JAN/2019	DYÉF	S/Esc.	3484,99 m²	5/5

RESPONSÁVEL TÉCNICO

Engenheiro Civil
CREA RS 229.057

DYÉF LUCAS GONÇALVES BITTENCOURT
Cel (55) 99692 - 0382

PREFEITO MUNICIPAL

SR. CLÓVIS ALBERTO MONTAGNER