

Km	Distância	Cotas do Terreno	Cotas do Projeto
0	0,000	62,769	62,766
0+20,000	20,000	62,881	62,946
0+40,000	40,000	62,869	62,951
0+60,000	60,000	63,052	63,136
0+77,498	77,498	63,260	63,310
0+80,000	80,000	63,283	63,321
0+100,000	100,000	63,448	63,458
0+120,000	120,000	63,493	63,483
0+126,038	126,038	63,533	63,506
0+136,120	136,120	63,667	63,591
0+140,000	140,000	63,704	63,615
0+145,565	145,565	63,631	63,615
0+160,000	160,000	63,634	63,605
0+170,540	170,540	63,592	63,578
0+180,000	180,000	63,519	63,529
0+200,000	200,000	63,410	63,422
0+219,176	219,176	63,330	63,340
0+220,000	220,000	63,285	63,284
0+240,000	240,000	63,212	63,236
0+260,000	260,000	63,163	63,201
0+280,000	280,000	63,119	63,174
0+281,777	281,777	63,149	63,153
0+300,000	300,000	63,177	63,176
0+320,000	320,000	63,176	63,178
0+324,135	324,135	63,155	63,204
0+340,000	340,000	63,092	63,192
0+360,000	360,000	63,111	63,140
		63,106	63,134
		63,005	63,082
		63,051	63,059
		63,050	63,059
		63,056	63,063
		62,964	63,067

Elementos Horizontais

Km	Distância	
+0,000	0,000	
		L = 19,446
+19,446	19,446	
		L = 39,270
+58,716	58,716	
		L = 16,016
+74,732	74,732	
		L = 18,332
+93,064	93,064	
		L = 23,490
+116,554	116,554	
		L = 14,305
+130,858	130,858	
		L = 438,358

Elementos Verticais


+0,000	0,000
	0,93% em 77,50
+77,498	77,498
	CCV = 48,540
+126,038	126,038
	CCV = 10,082
+136,120	136,120
	CCV = 9,445
+145,565	145,565
	-0,34% em 24,97
+170,540	170,540
	CCV = 48,636
+219,176	219,176
	CCV = 62,601
+281,777	281,777
	CCV = 42,358
+324,135	324,135
	0,02% em 55,40

GRÊIDE PROJETADO


TERRENO NATURAL

Projeto: Ciclovia e Calçada	Assunto: Perfil Longitudinal
Local: Faxinal do Soturno - RS	
Escala: 1:1000	Data: 06/03/2018 Folha:01/03

Descrição: Projeto de implantação de ciclovia e passeio, na rodovia RS-149 trecho de 880,152 metros até a rodovia RS-348.

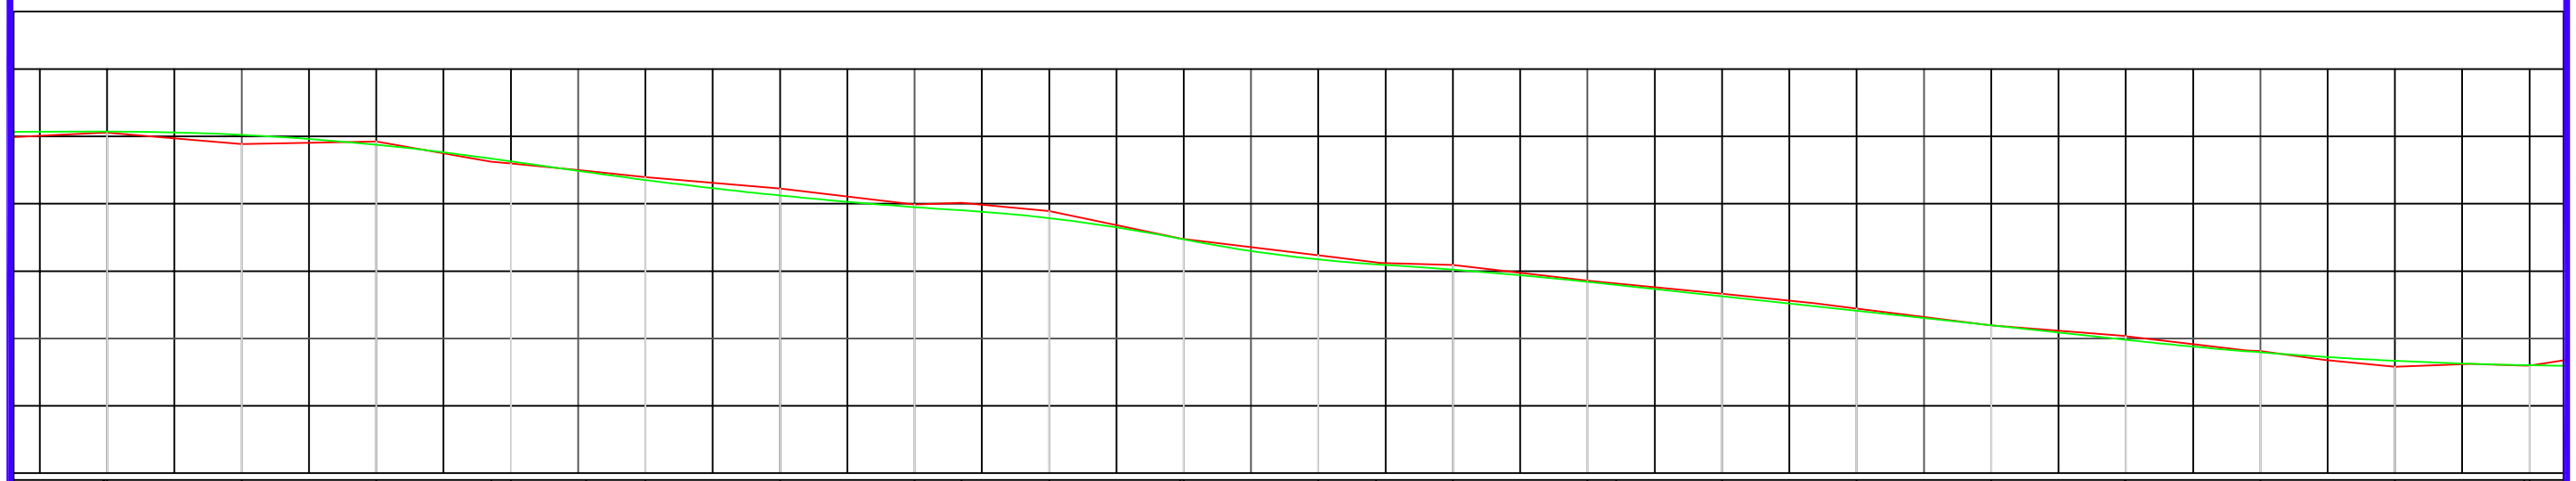

| | | |

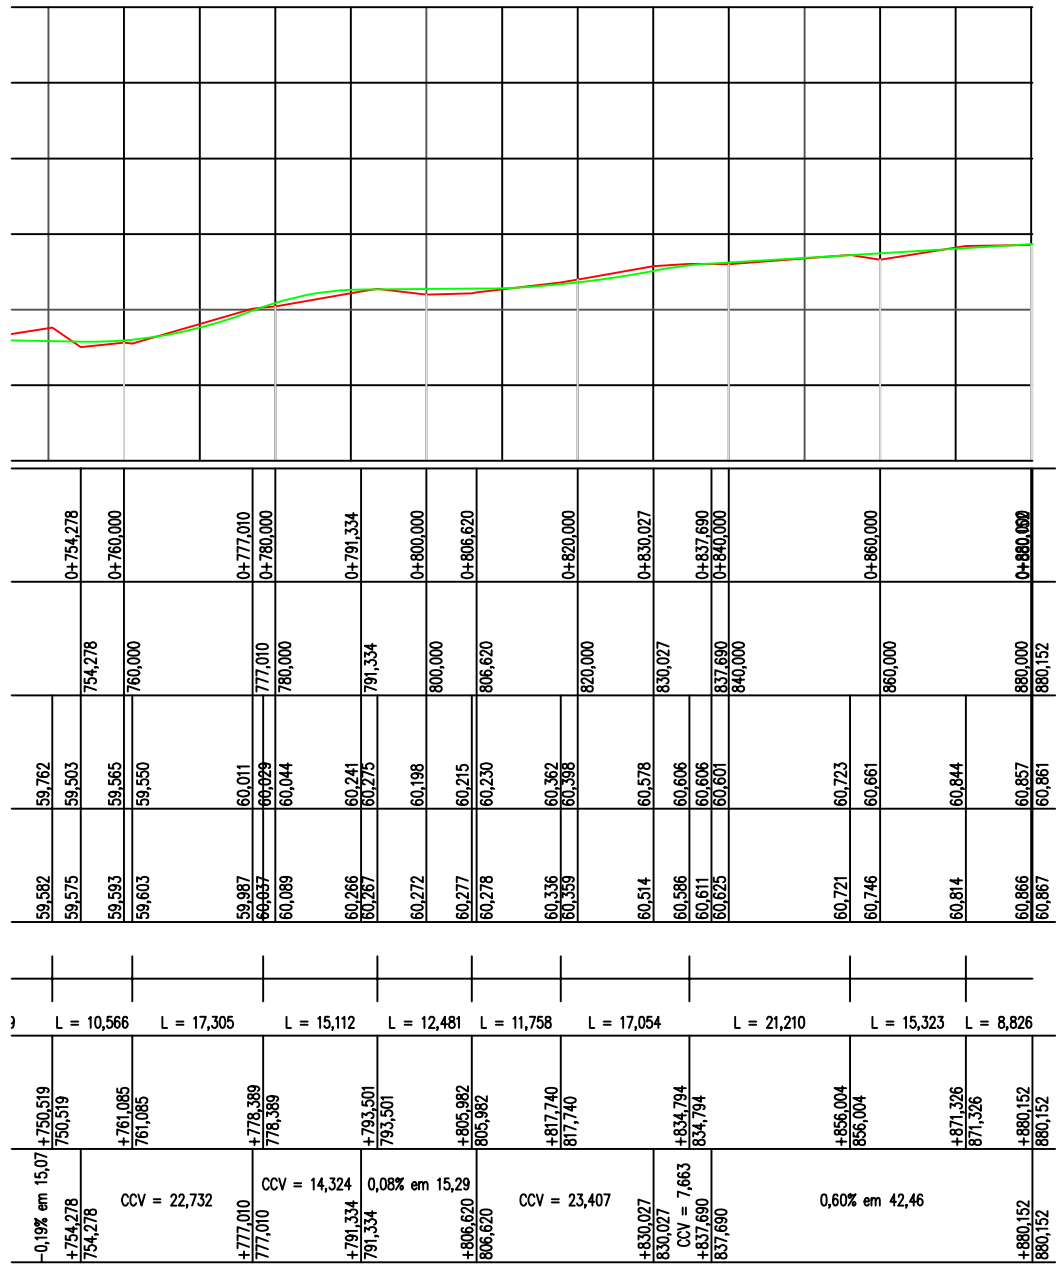

GRÊIDE PROJETADO

TERRENO NATURAL

Projeto: Ciclovia e Calçada	Assunto: Perfil Longitudinal	
Local: Faxinal do Soturno - RS		
Escala: 1:1000	Data: 06/03/2018	Folha:03/03

Descrição: Projeto de implantação de ciclovia e passeio, na rodovia RS-149 trecho de 880,152 metros até a rodovia RS-348.