
PREFEITURA MUNICIPAL DE FAXINAL DO SOTURNO
PROJETO DE PAVIMENTAÇÃO

# Curvas de nível - Segundo trecho

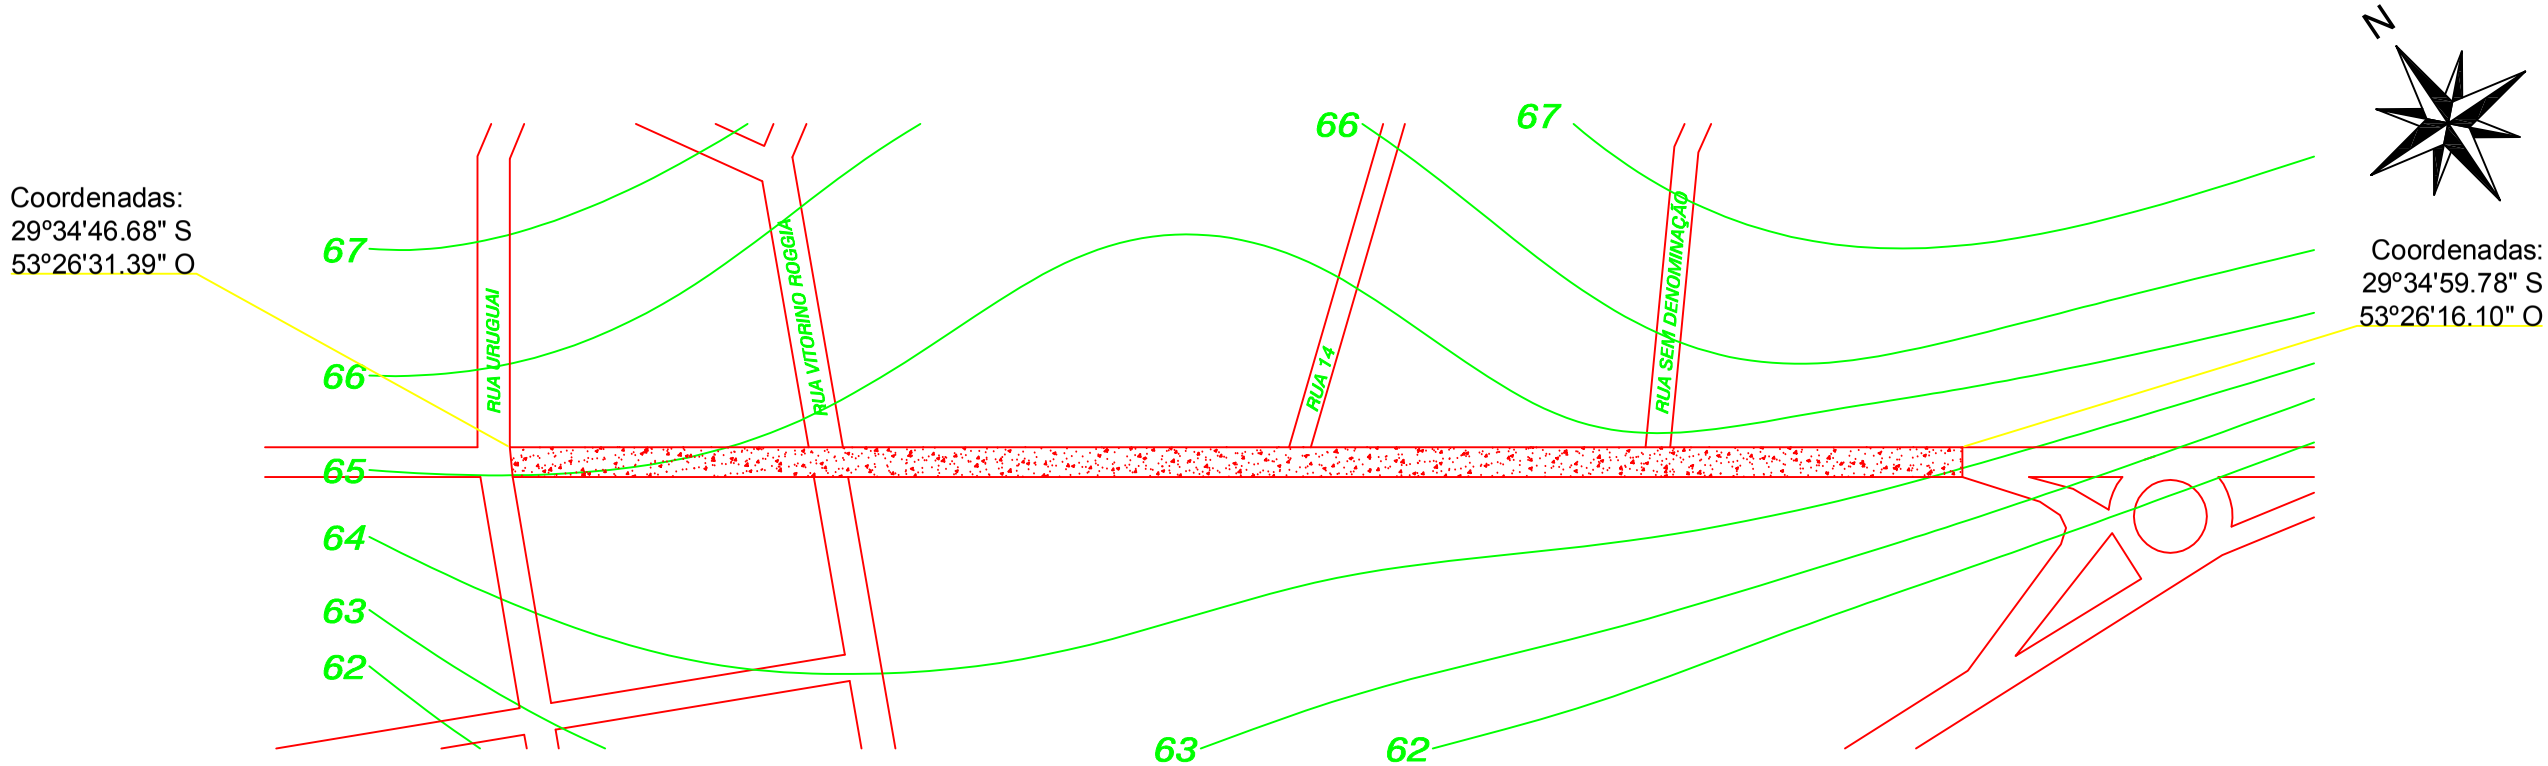


| | | | | | | |
|---|---|---|---|---|---|---|
| ** "AS ALTERAÇÕES DO PROJETO OU PLANO ORIGINAL SÓ PODERÃO SER FEITAS PELO PROFISSIONAL QUE O TENHA ELABORADO." ( * LEI FEDERAL 5194, DE 29 DE JUNHO DE 1973, ARTIGO 18) | ÁREA TOTAL: VIDE PLANTA | DATA: 02.2019 | DESENHO: DYÉF | LOCAL: FAXINAL DO SOTURNO/RS | RESP. TÉCNICO: ENG. CIVIL PAULO PIO SOLDERA<br>CREA/RS: 81.383<br>FONE 55 99976-7110 | PREFEITURA MUNICIPAL DE FAXINAL DO SOTURNO<br>PREFEITO: SR. CLÓVIS ALBERTO MONTAGNER |