



ÁREA A SER PAVIMENTADA.....8.164,00m²
TUBO DE CONCRETO DN 500mm.....474,00m
BOCA DE LOBO EXECUTAR.....06 Unidades

BL EXECUTAR
BL EXISTENTE
POSTE DE MADEIRA
POSTE DE CONCRETO

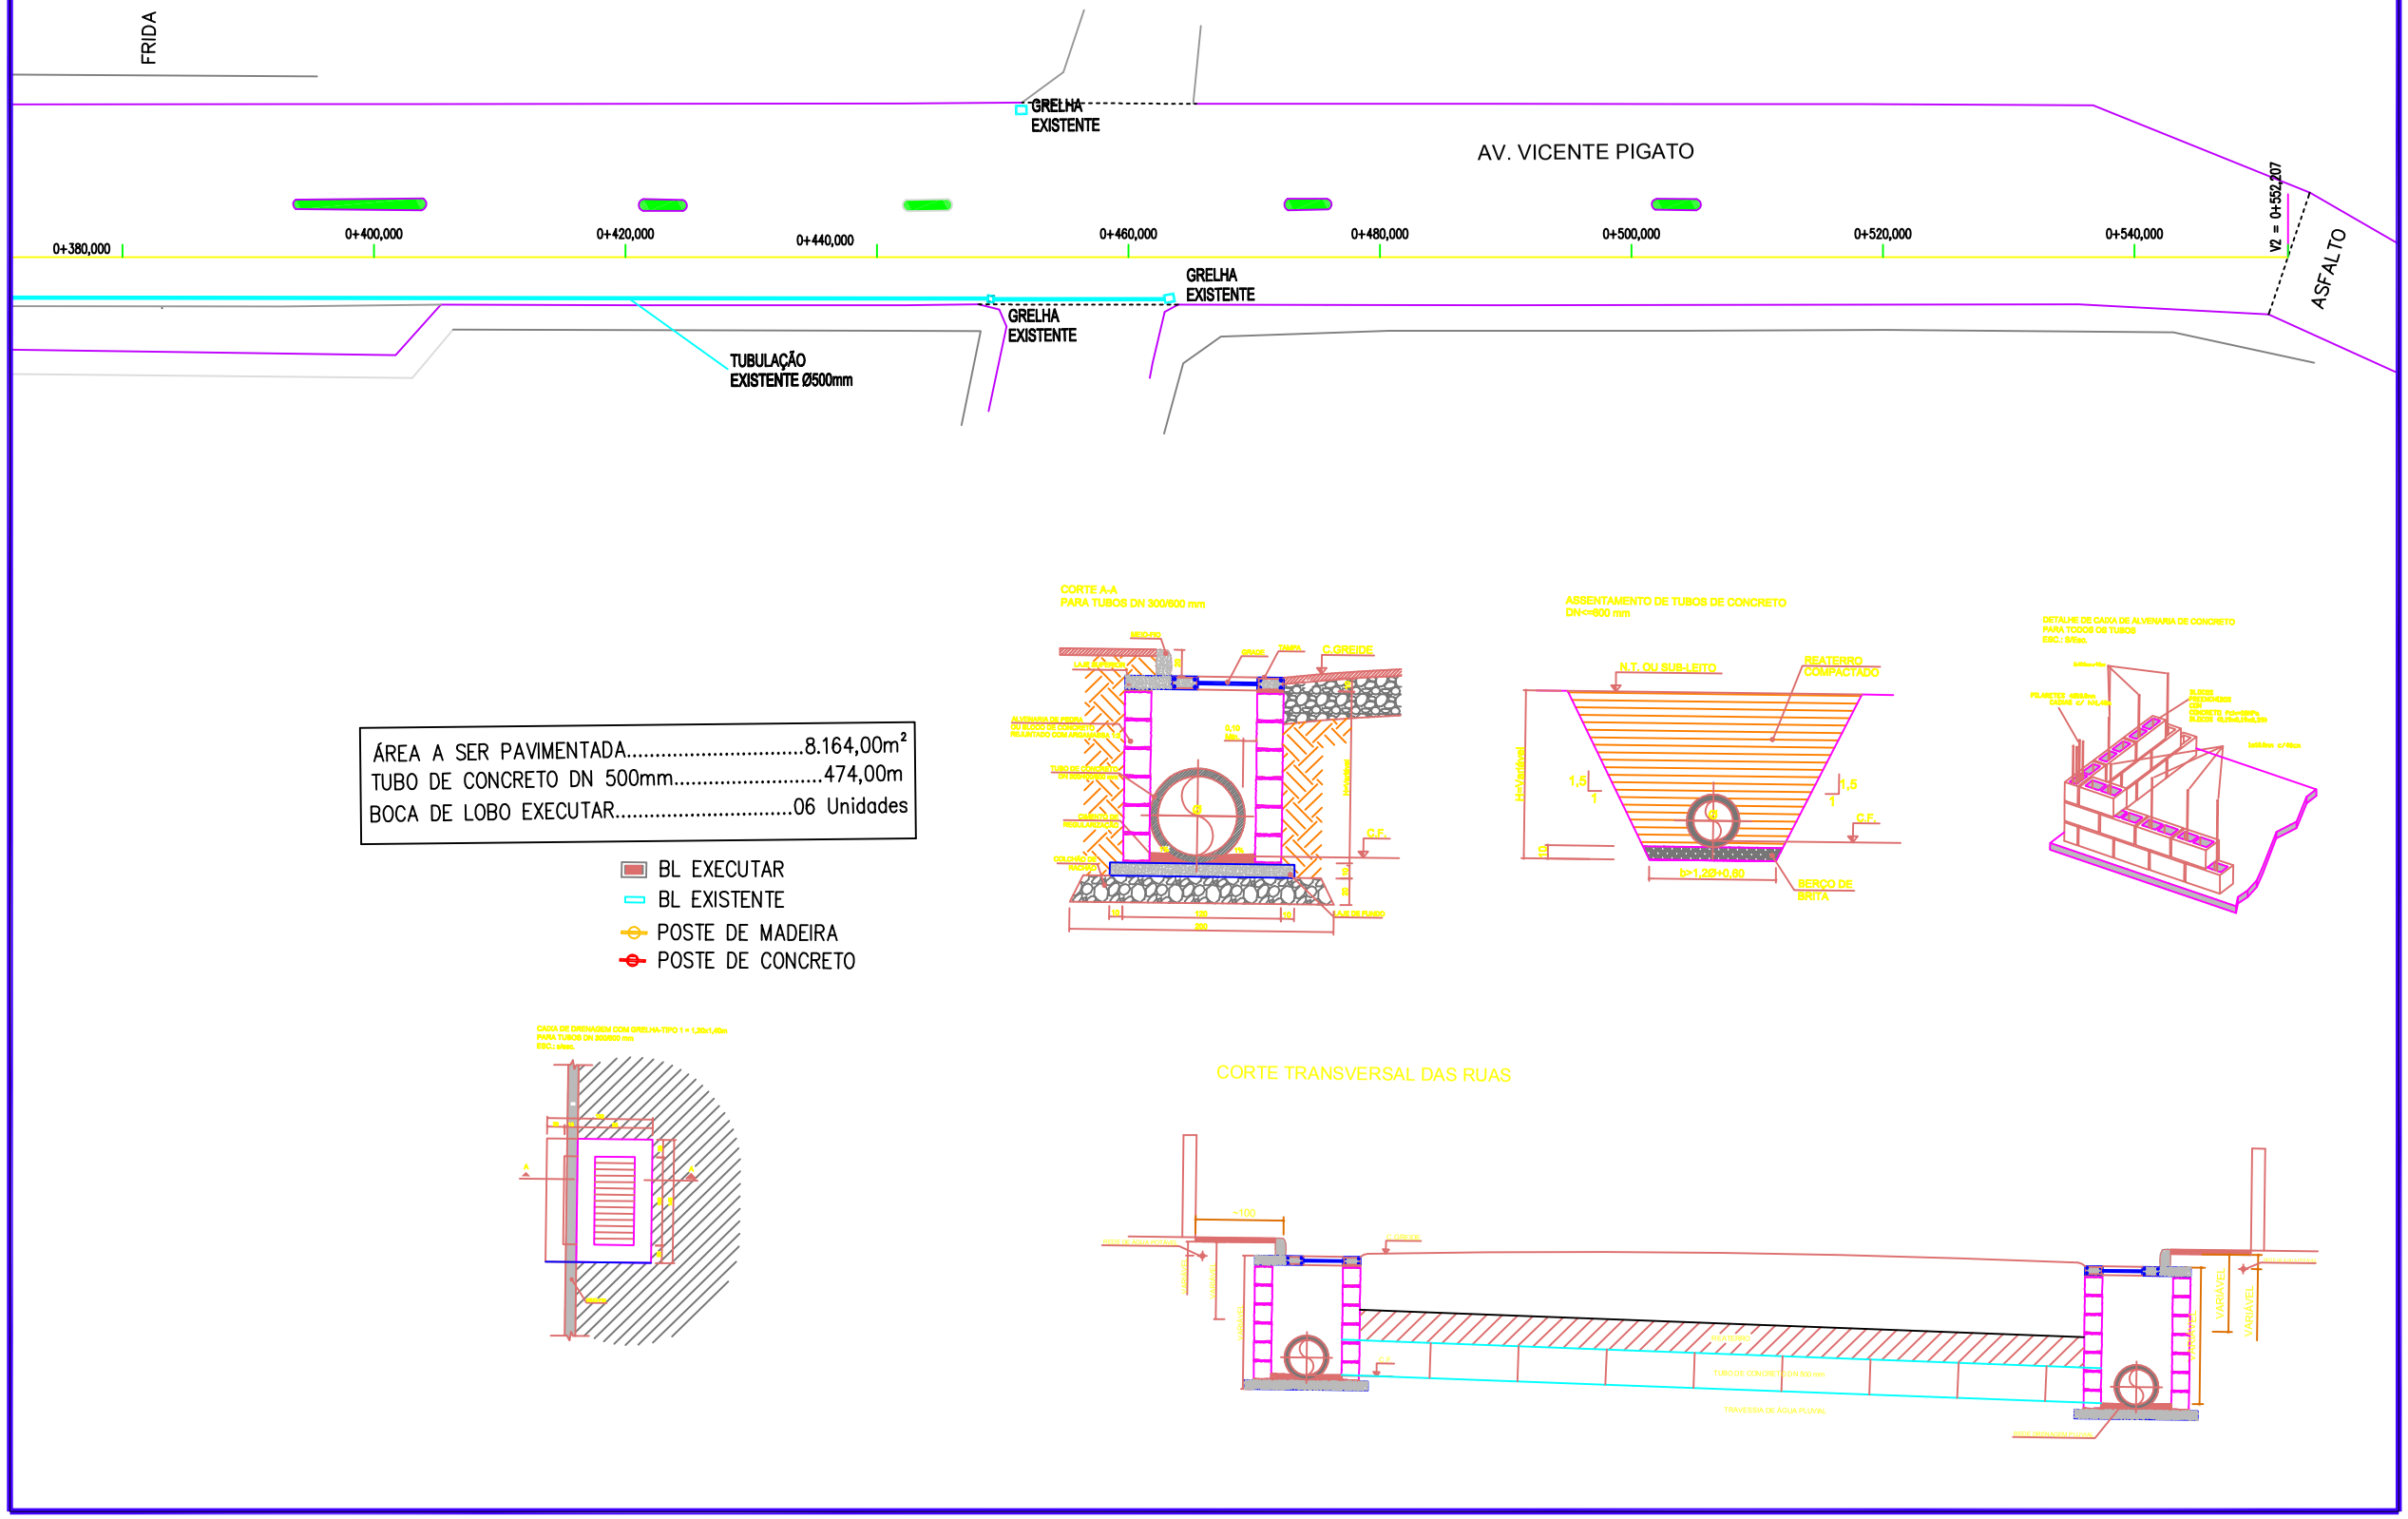











CORTE TRANSVERSAL DAS RUAS




PROPRIETÁRIO

PREF. MUN. DE FAXINAL DO SOTURNO

PAVIMENTAÇÃO AVENIDA VICENTE PIGATTO

DISCRIMINAÇÃO

PROJETO DE IMPLANTAÇÃO DE DRENAGEM - 1º TRECHO

| DATA | DESENHO | ESCALA | ÁREA TOTAL | PRANCHA |
|---|---|---|---|---|
| FEV/2019 | DYÉF | 1/500 | 16.382,03 m² | 3/3 |

RESPONSÁVEL TÉCNICO

Engenheiro Civil — PAULO PIO SOLDERA — CREA RS 81.383
Cel (55) 9976 - 7110

PREFEITO MUNICIPAL

SR. CLÓVIS ALBERTO MONTAGNER