
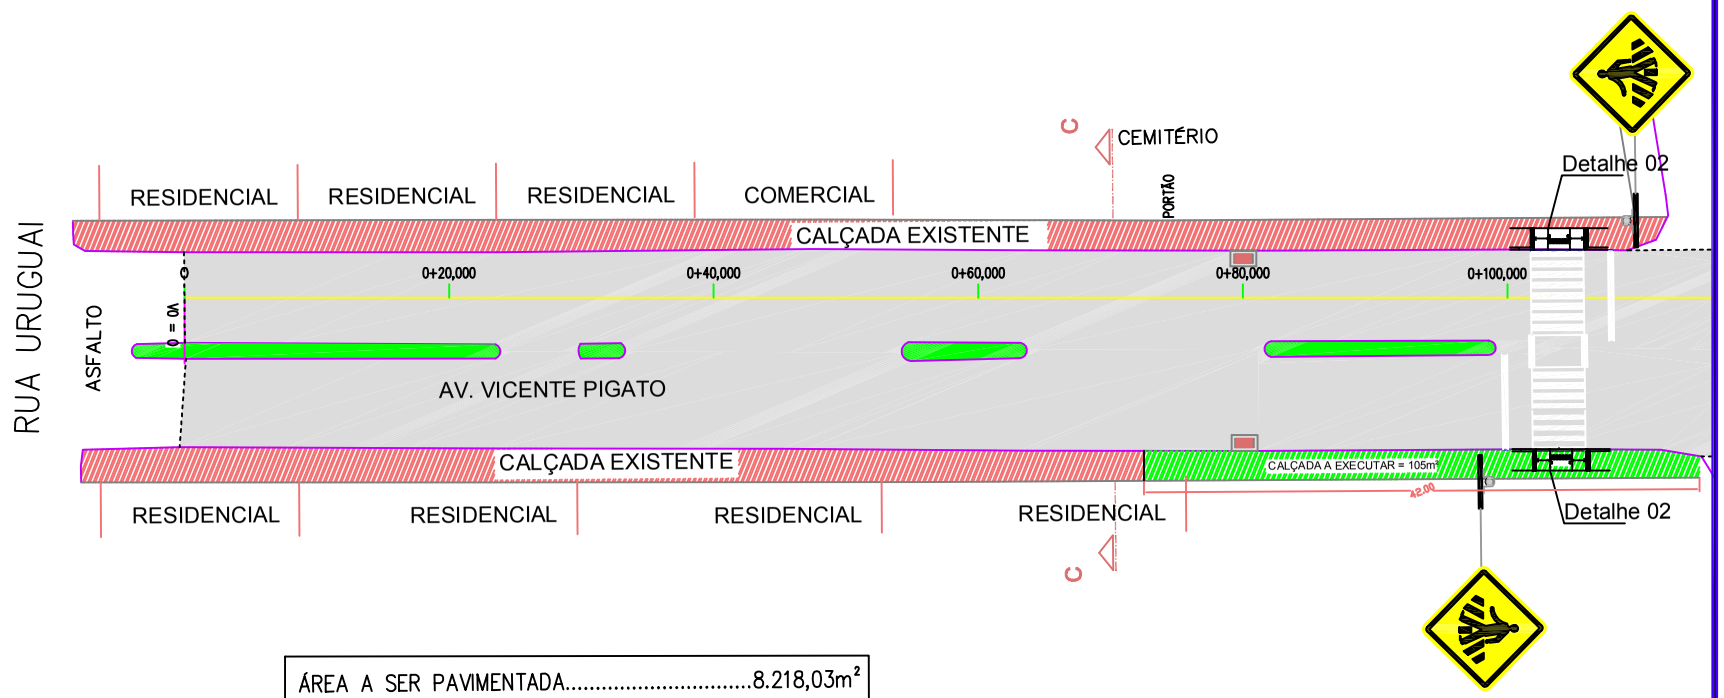


BL EXECUTAR
BL EXISTENTE
CALÇADA EXISTENTE
CALÇADA A EXECUTAR
POSTE DE MADEIRA
POSTE DE CONCRETO
CERCAS
MUROS
BORDO PISTA
MEIO-FIO EXISTENTE
MEIO-FIO EXECUTAR
PAVIMENTO EXECUTAR

ÁREA A SER PAVIMENTADA	8.218,03m²
TUBO DE CONCRETO DN 500mm	703,00m
BOCA DE LOBO EXECUTAR	14 Unidades

SEÇÃO TIPO

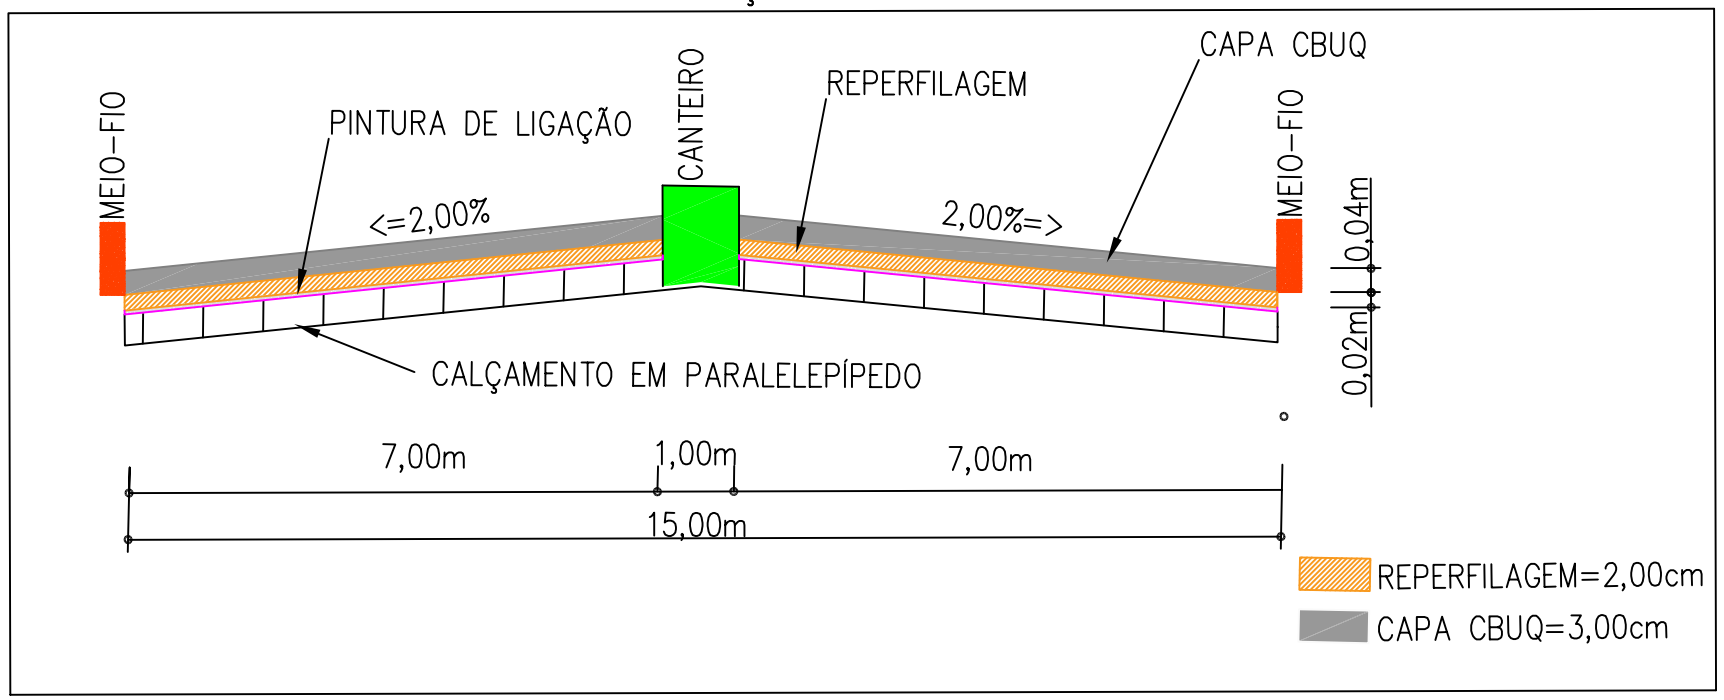

PROPRIETÁRIO
PREF. MUN. DE FAXINAL DO SOTURNO

PAVIMENTAÇÃO AVENIDA VICENTE PIGATTO

DISCRIMINAÇÃO
PROJETO DE IMPLANTAÇÃO REPERFILAGEM COM APLICAÇÃO DE CBUQ - 2º TRECHO

DATA	DESENHO	ESCALA	ÁREA TOTAL	PRANCHA
FEV/2019	DYÉF	1/500	16.382,03 m²	1/4

RESPONSÁVEL TÉCNICO
Engenheiro Civil — PAULO PIO SOLDERA — CREA RS 81.383
Cel (55) 9976 - 7110

PREFEITO MUNICIPAL
SR. CLÓVIS ALBERTO MONTAGNER