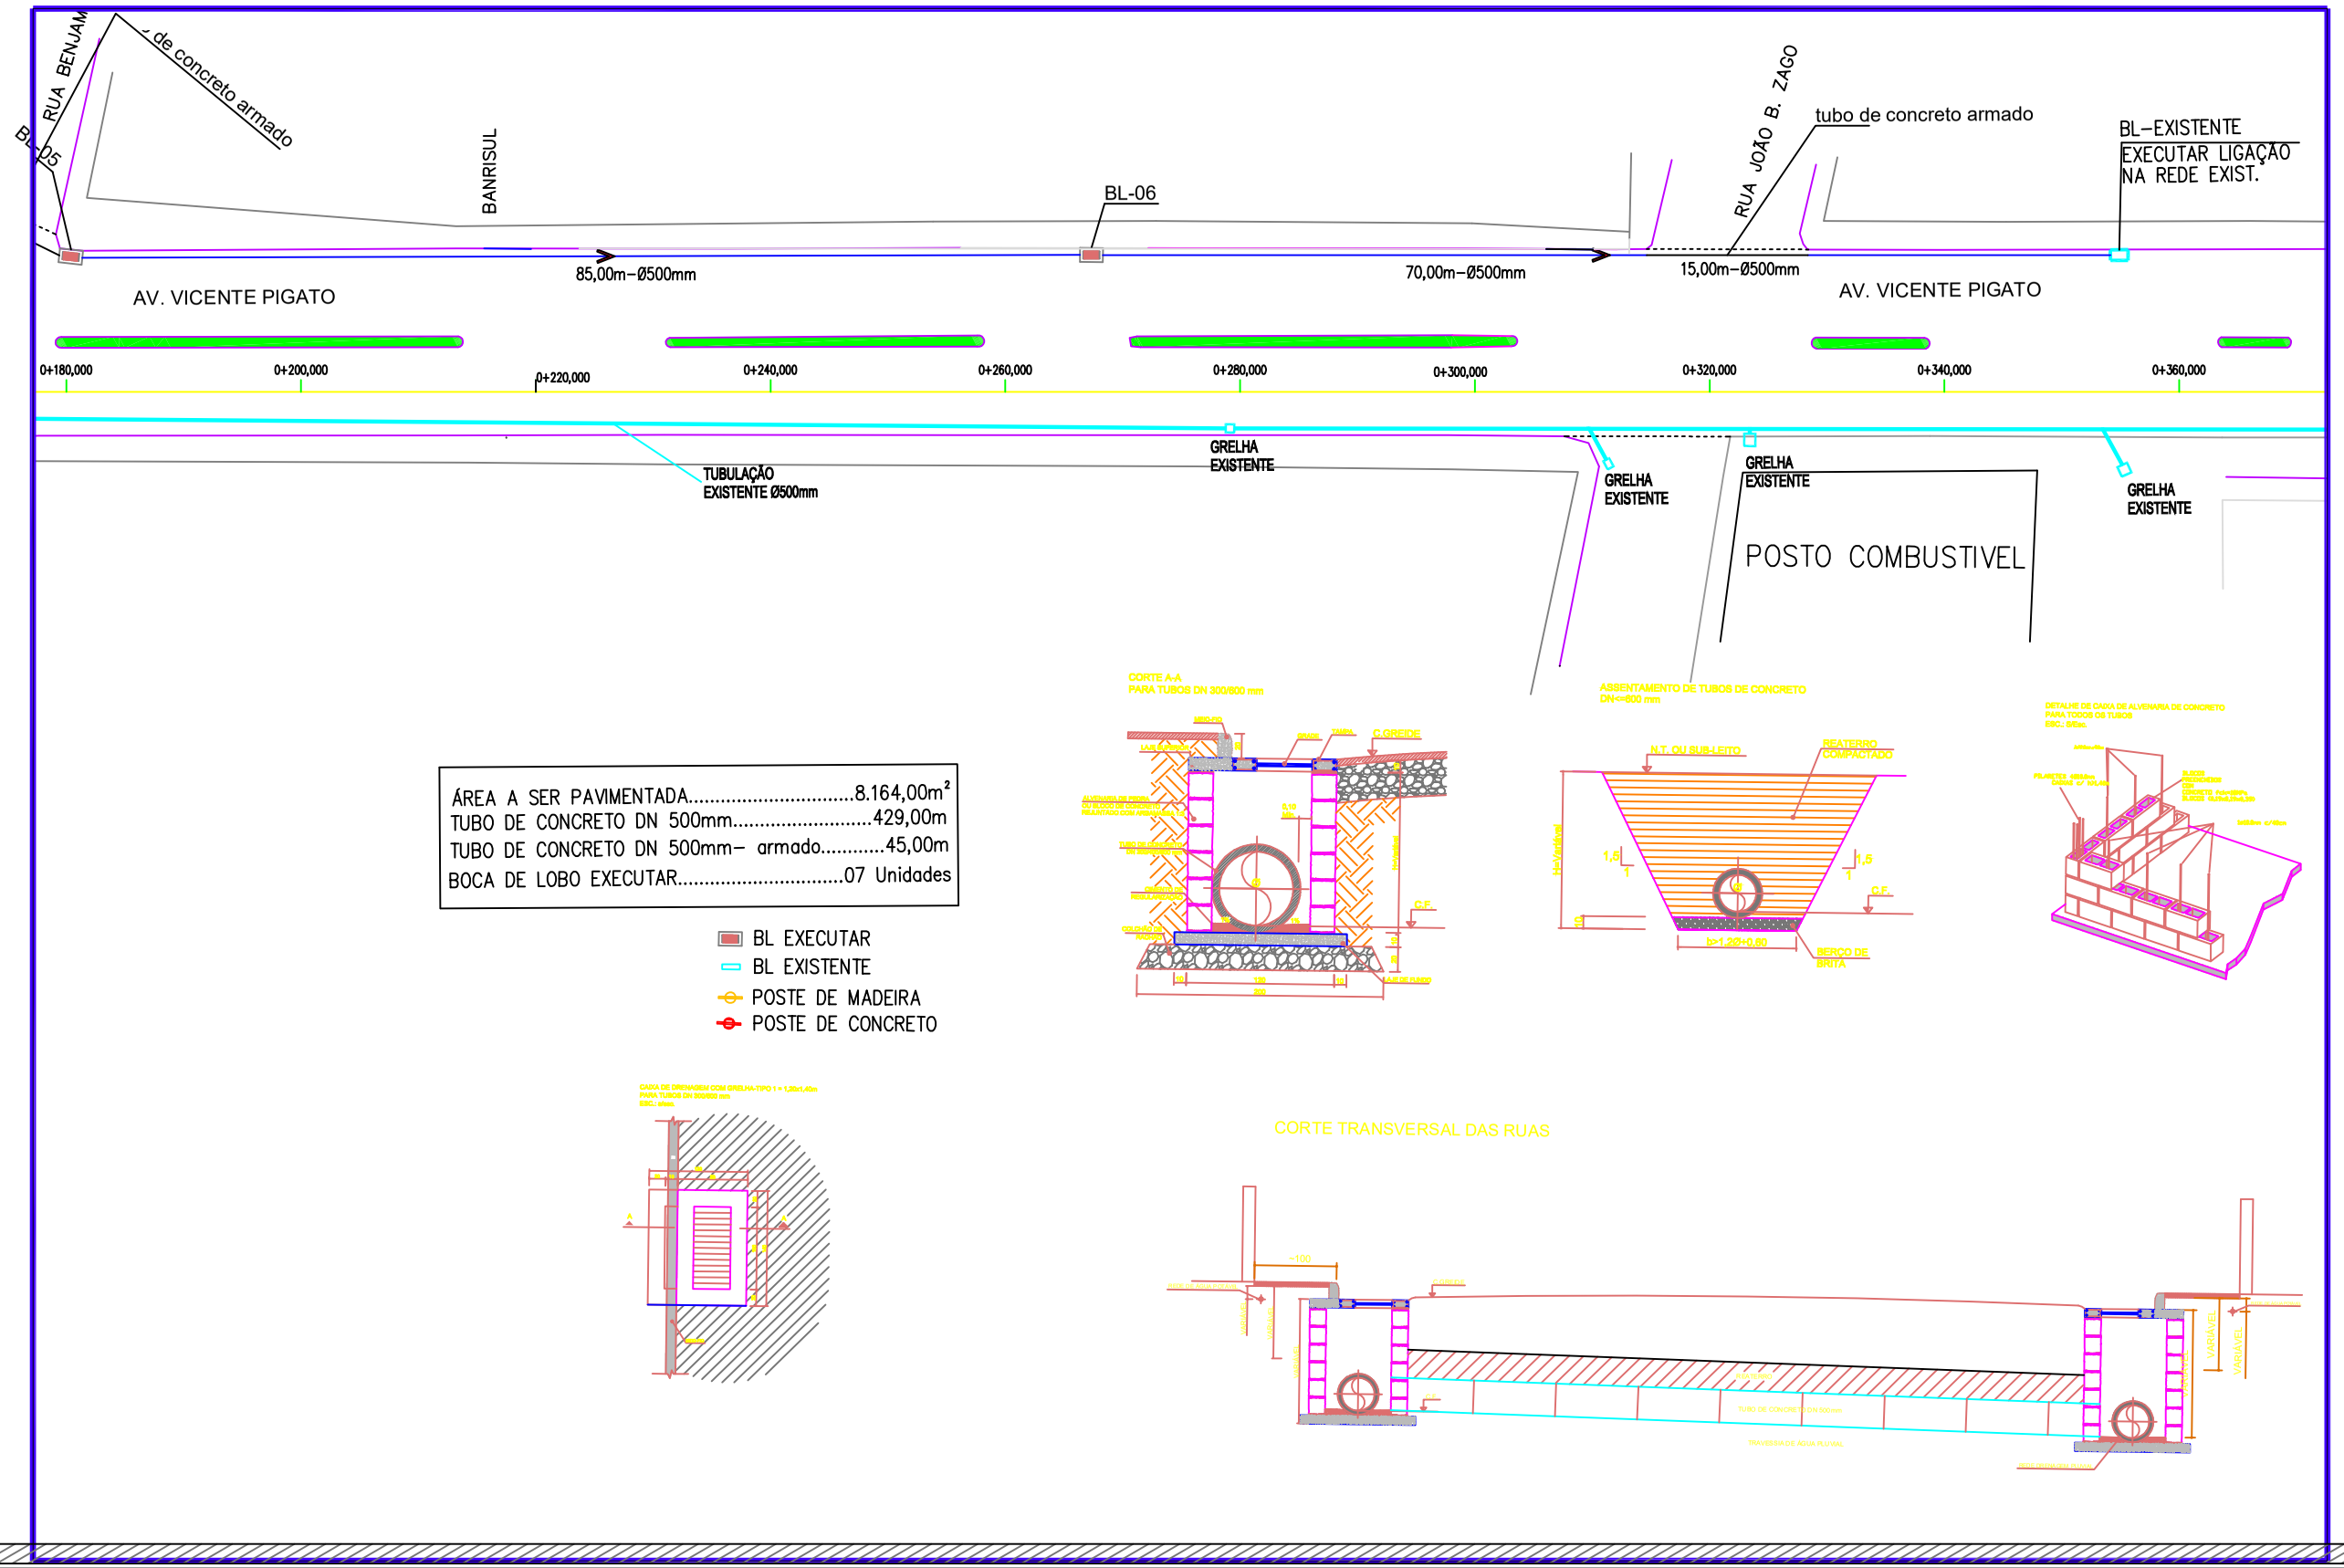


ÁREA A SER PAVIMENTADA	8.164,00m²
TUBO DE CONCRETO DN 500mm	429,00m
TUBO DE CONCRETO DN 500mm– armado	45,00m
BOCA DE LOBO EXECUTAR	07 Unidades

- BL EXECUTAR
- BL EXISTENTE
- POSTE DE MADEIRA
- POSTE DE CONCRETO

CORTE TRANSVERSAL DAS RUAS

PROPRIETÁRIO

PREF. MUN. DE FAXINAL DO SOTURNO

PAVIMENTAÇÃO AVENIDA VICENTE PIGATTO

DISCRIMINAÇÃO

PROJETO DE IMPLANTAÇÃO DE DRENAGEM - 1º TRECHO

DATA	DESENHO	ESCALA	ÁREA TOTAL	PRANCHA
FEV/2019	DYÉF	1/500	16.382,03 m²	2/3

RESPONSÁVEL TÉCNICO

Engenheiro Civil — PAULO PIO SOLDERA — CREA RS 81.383

Cel (55) 9976 - 7110

PREFEITO MUNICIPAL

SR. CLÓVIS ALBERTO MONTAGNER