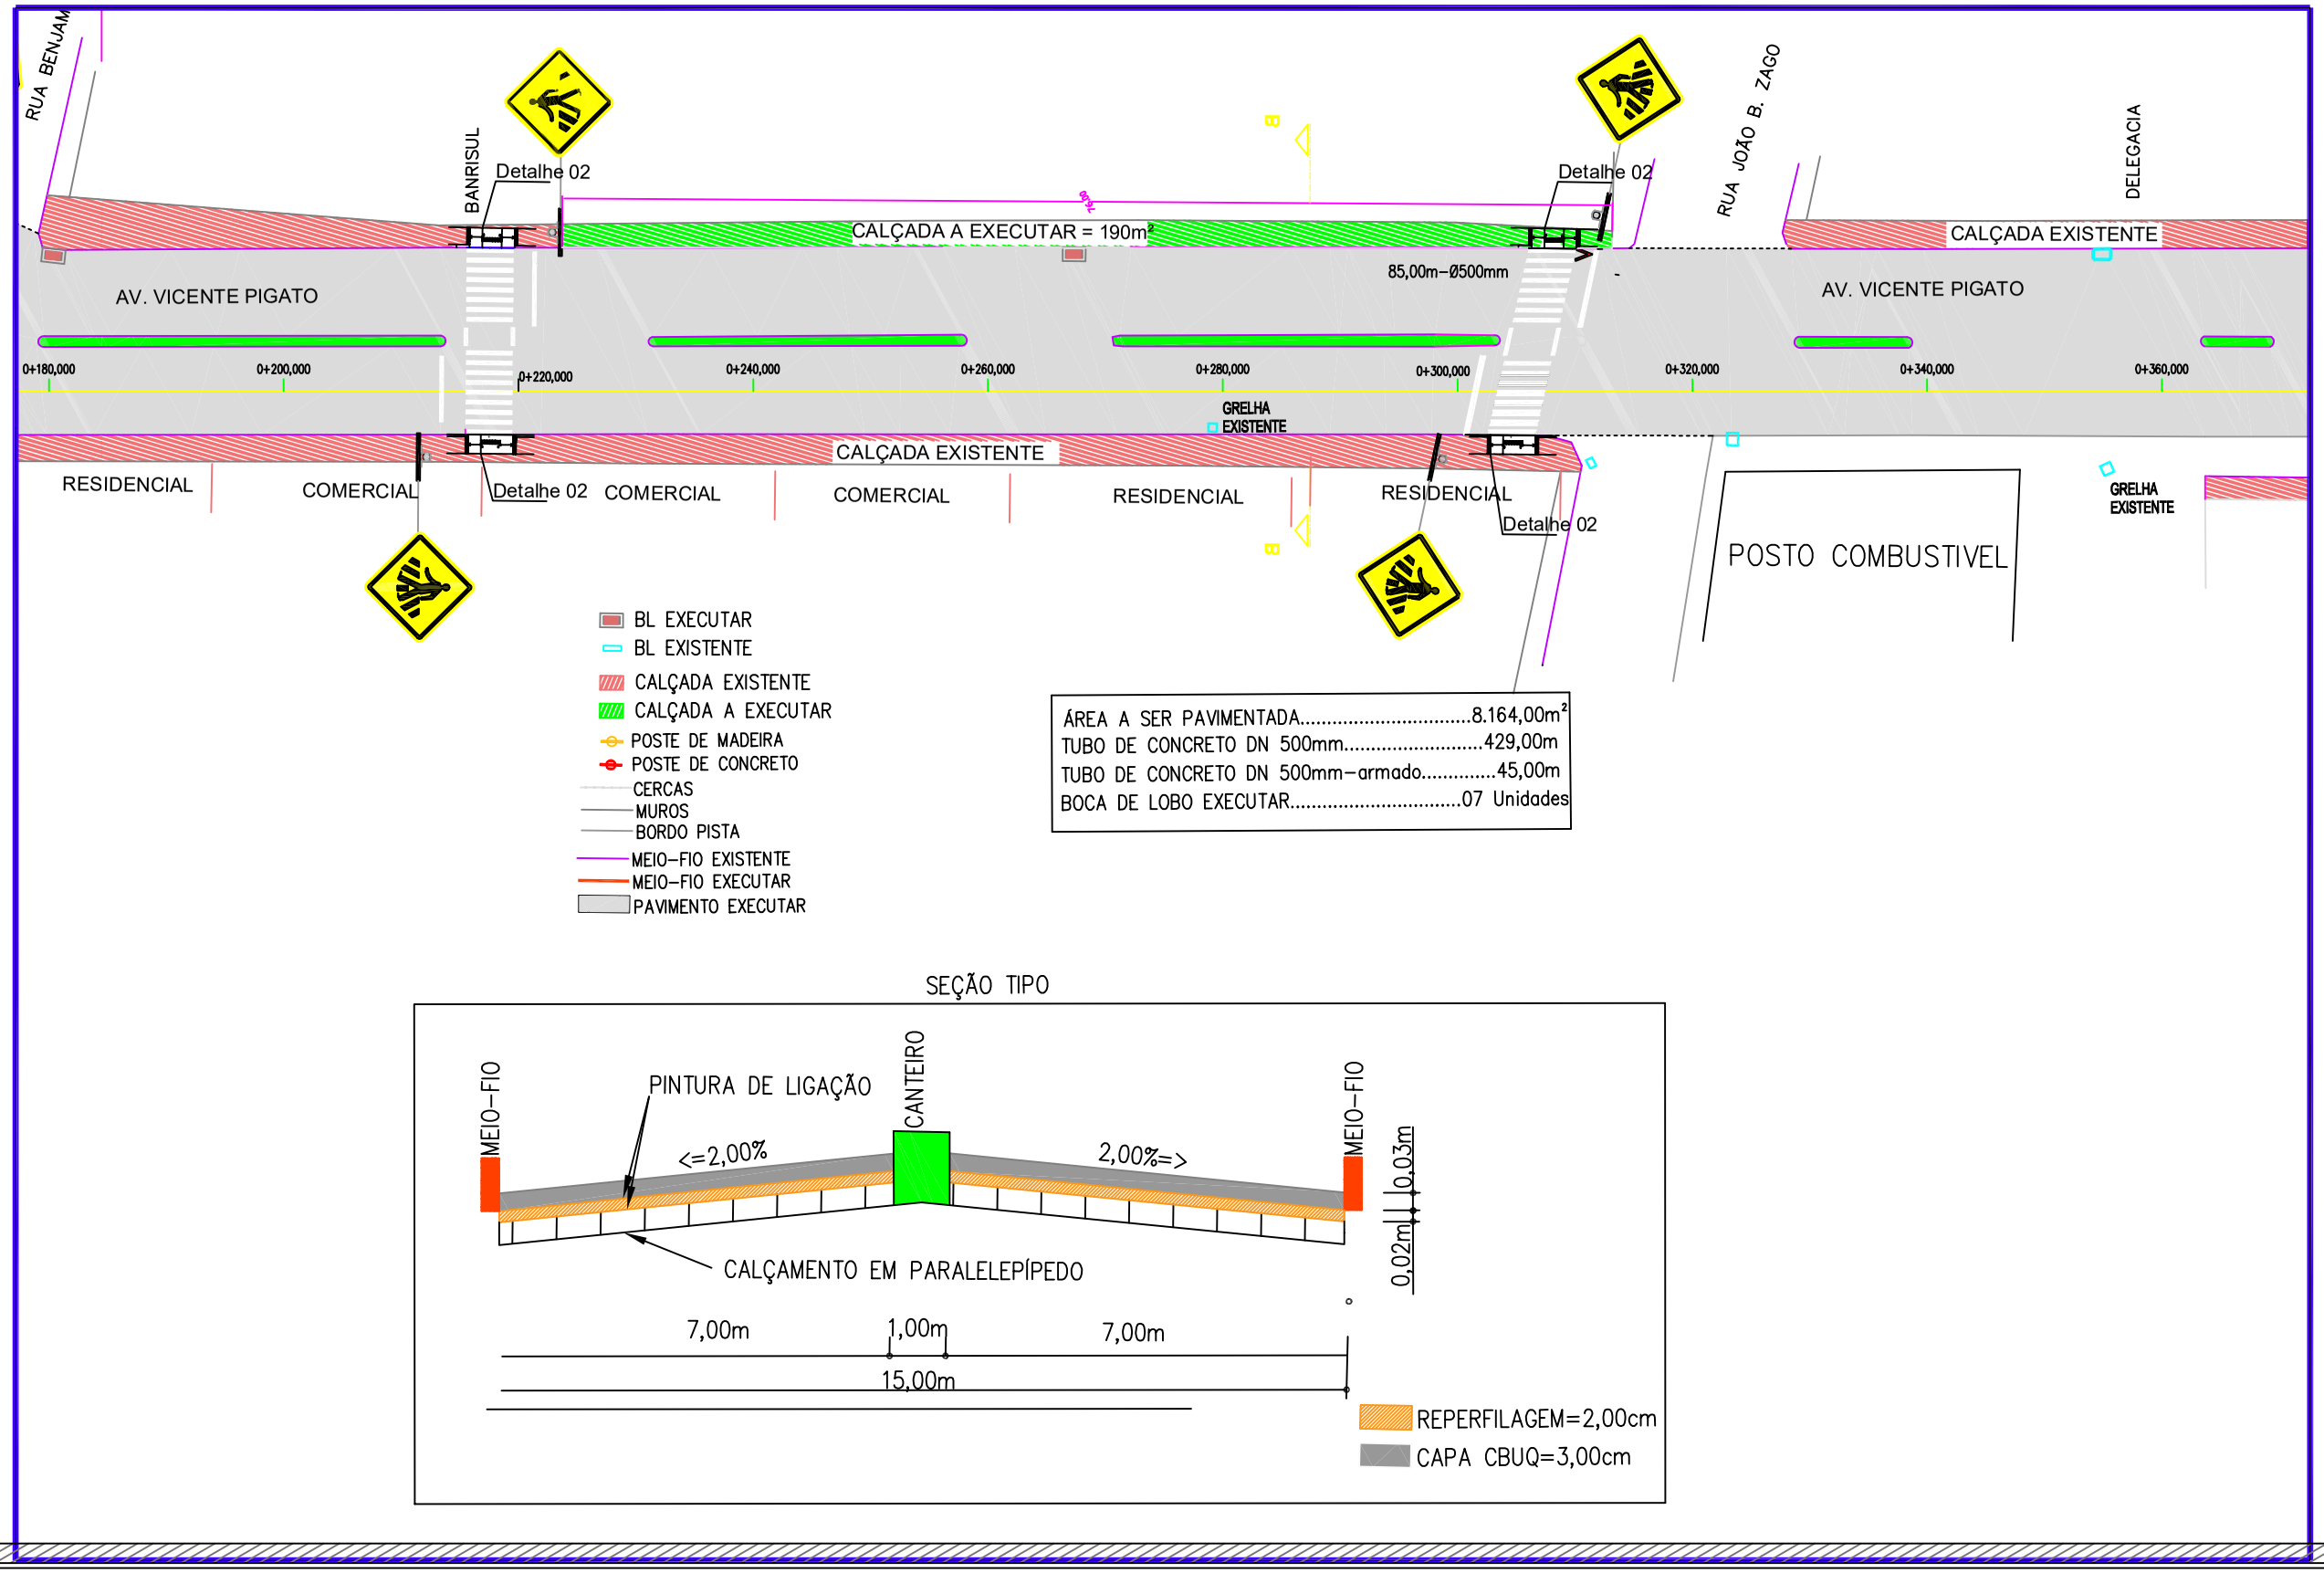


SEÇÃO TIPO

PROPRIETÁRIO

PREF. MUN. DE FAXINAL DO SOTURNO

PAVIMENTAÇÃO AVENIDA VICENTE PIGATTO

DISCRIMINAÇÃO

PROJETO DE IMPLANTAÇÃO REPERFILAGEM COM APLICAÇÃO DE CBUQ - 1º TRECHO

DATA	DESENHO	ESCALA	ÁREA TOTAL	PRANCHA
FEV/2019	DYÉF	1/500	16.382,03 m²	2/3

RESPONSÁVEL TÉCNICO

Engenheiro Civil — PAULO PIO SOLDERA — CREA RS 81.383

Cel (55) 9976 - 7110

PREFEITO MUNICIPAL

SR. CLÓVIS ALBERTO MONTAGNER