
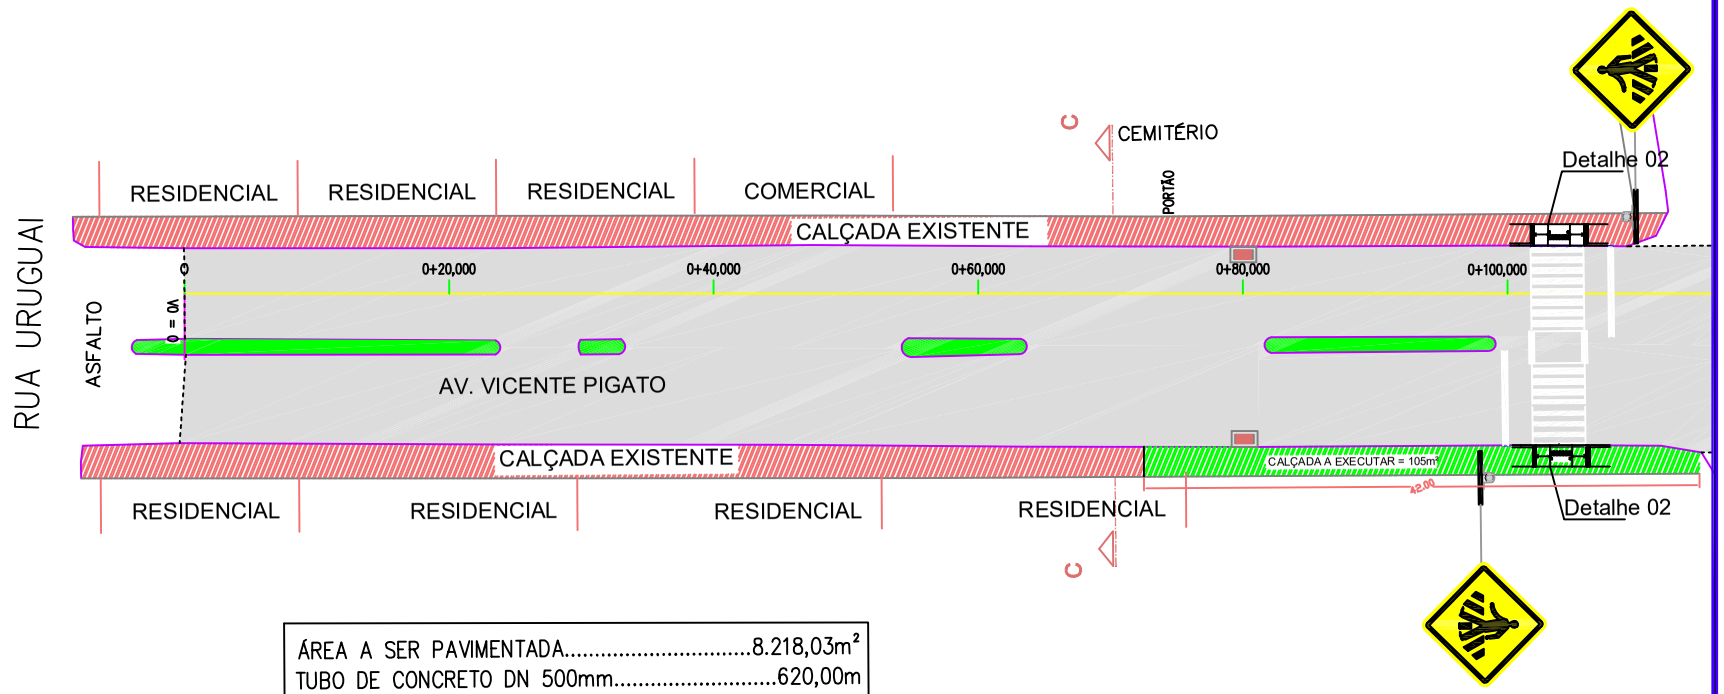



BL EXECUTAR
BL EXISTENTE
CALÇADA EXISTENTE
CALÇADA A EXECUTAR
POSTE DE MADEIRA
POSTE DE CONCRETO
CERCAS
MUROS
BORDO PISTA
MEIO-FIO EXISTENTE
MEIO-FIO EXECUTAR
PAVIMENTO EXECUTAR

| | |
|---|---|
| ÁREA A SER PAVIMENTADA | 8.218,03m² |
| TUBO DE CONCRETO DN 500mm | 620,00m |
| TUBO DE CONCRETO DN 500mm-armado | 83,00m |
| BOCA DE LOBO EXECUTAR | 14 Unidades |

## SEÇÃO TIPO

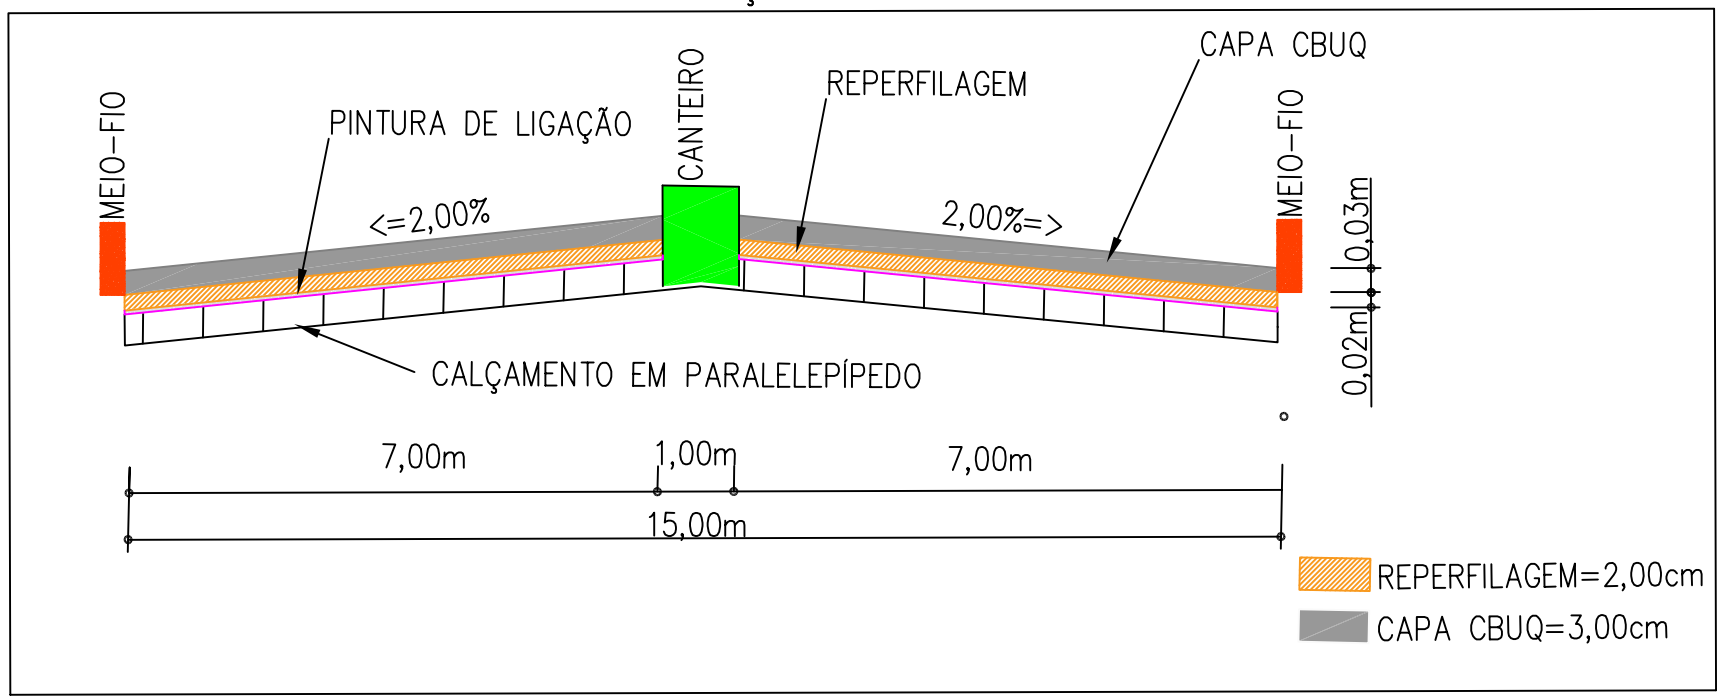


PROPRIETÁRIO
PREF. MUN. DE FAXINAL DO SOTURNO

PAVIMENTAÇÃO AVENIDA VICENTE PIGATTO

DISCRIMINAÇÃO
PROJETO DE IMPLANTAÇÃO REPERFILAGEM COM APLICAÇÃO DE CBUQ - 2º TRECHO

| DATA | DESENHO | ESCALA | ÁREA TOTAL | PRANCHA |
|---|---|---|---|---|
| FEV/2019 | DYÉF | 1/500 | 16.382,03 m² | 1/4 |

RESPONSÁVEL TÉCNICO
Engenheiro Civil — PAULO PIO SOLDERA — CREA RS 81.383
Cel (55) 9976 - 7110

PREFEITO MUNICIPAL
SR. CLÓVIS ALBERTO MONTAGNER