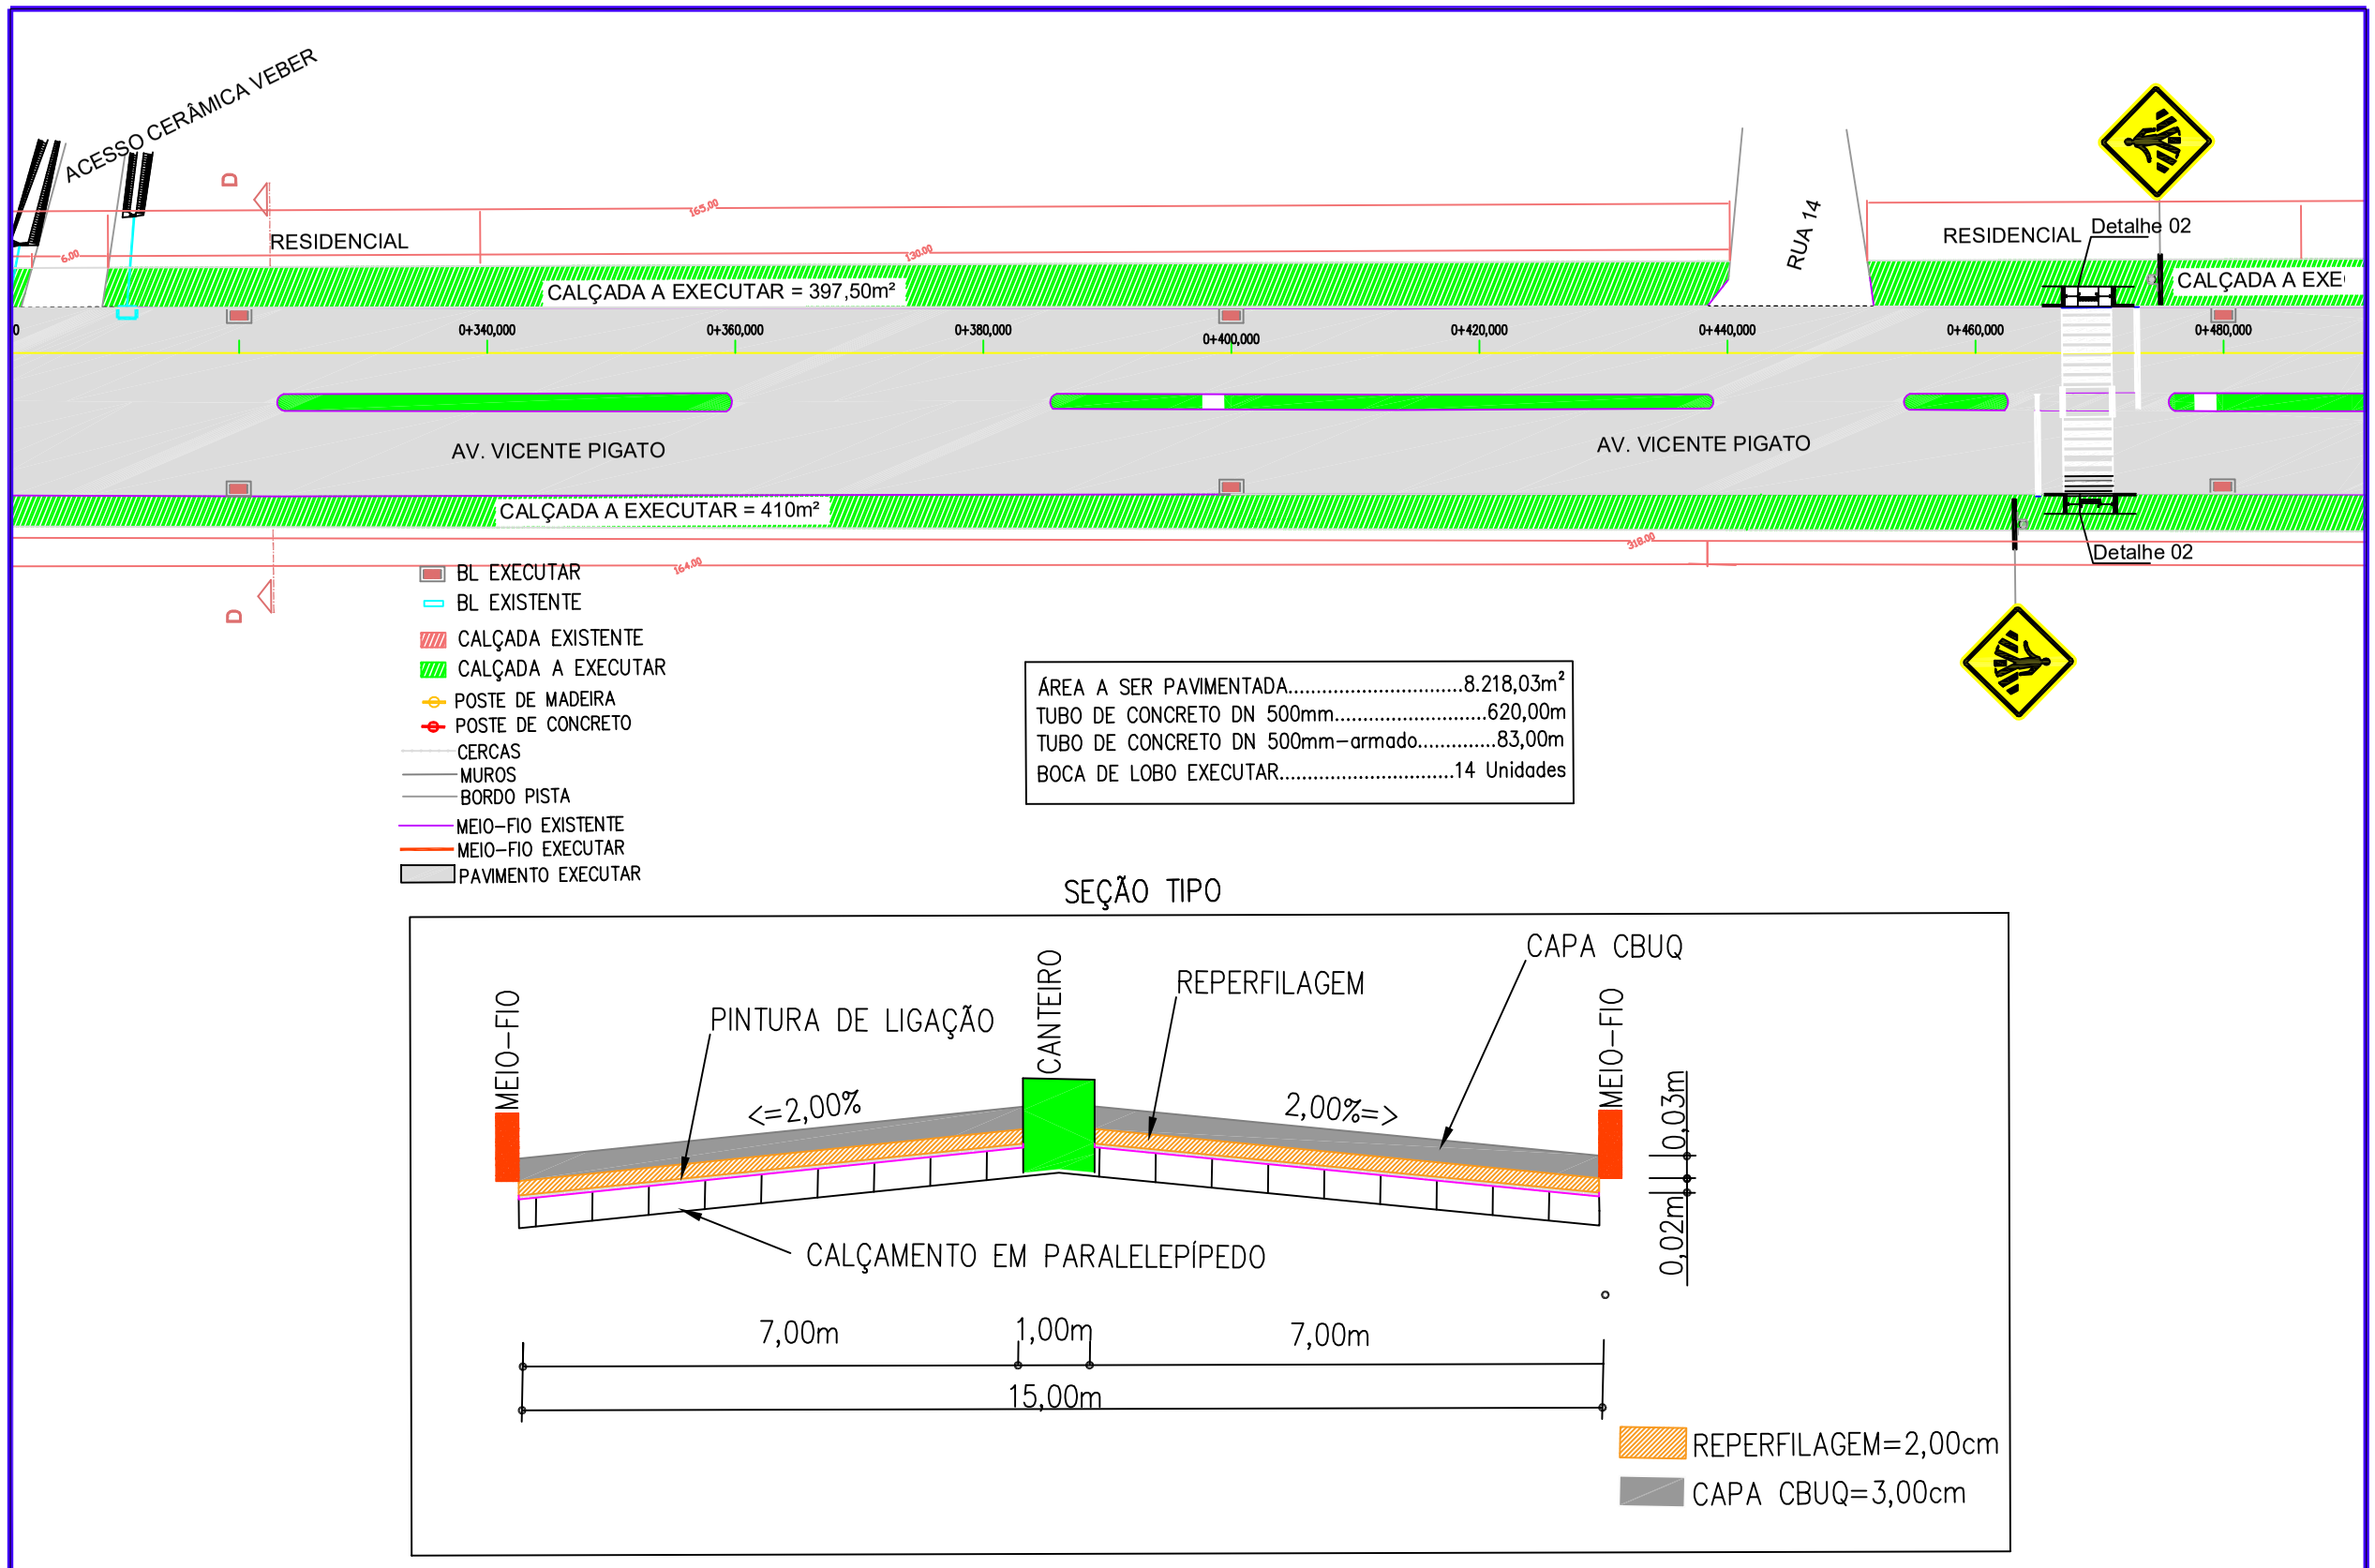


ÁREA A SER PAVIMENTADA	8.218,03m²
TUBO DE CONCRETO DN 500mm	620,00m
TUBO DE CONCRETO DN 500mm–armado	83,00m
BOCA DE LOBO EXECUTAR	14 Unidades

SEÇÃO TIPO

PROPRIETÁRIO

PREF. MUN. DE FAXINAL DO SOTURNO

PAVIMENTAÇÃO AVENIDA VICENTE PIGATTO

DISCRIMINAÇÃO

PROJETO DE IMPLANTAÇÃO REPERFILAGEM COM APLICAÇÃO DE CBUQ - 2º TRECHO

DATA	DESENHO	ESCALA	ÁREA TOTAL	PRANCHA
FEV/2019	DYÉF	1/500	16.382,03 m²	3/4

RESPONSÁVEL TÉCNICO

Engenheiro Civil PAULO PIO SOLDERA CREA RS 81.383

Cel (55) 9976 - 7110

PREFEITO MUNICIPAL

SR. CLÓVIS ALBERTO MONTAGNER