
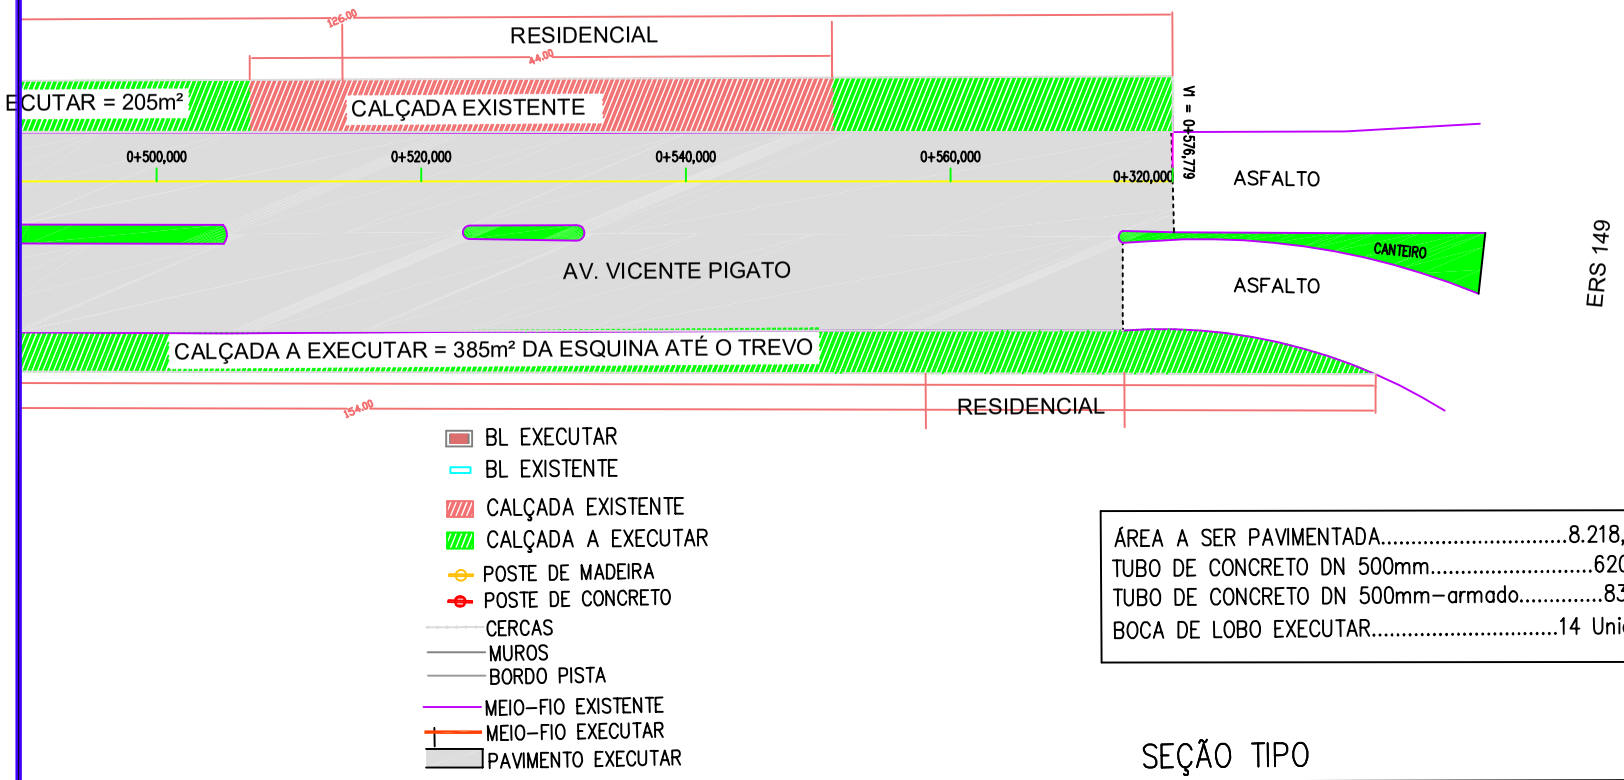


- BL EXECUTAR
- BL EXISTENTE
- CALÇADA EXISTENTE
- CALÇADA A EXECUTAR
- POSTE DE MADEIRA
- POSTE DE CONCRETO
- CERCAS
- MUROS
- BORDO PISTA
- MEIO-FIO EXISTENTE
- MEIO-FIO EXECUTAR
- PAVIMENTO EXECUTAR

ÁREA A SER PAVIMENTADA	8.218,03m²
TUBO DE CONCRETO DN 500mm	620,00m
TUBO DE CONCRETO DN 500mm-armado	83,00m
BOCA DE LOBO EXECUTAR	14 Unidades

SEÇÃO TIPO

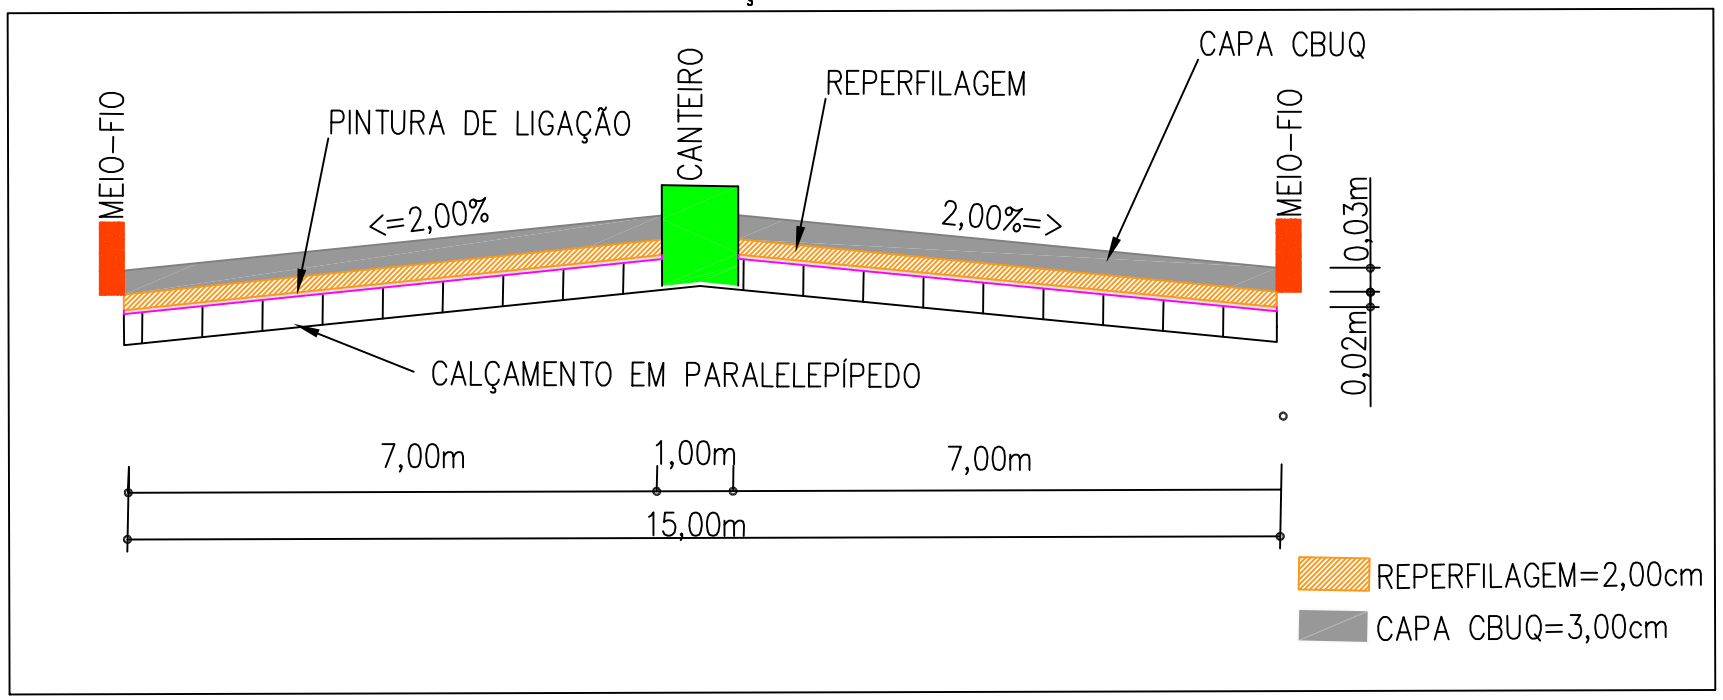

PROPRIETÁRIO

PREF. MUN. DE FAXINAL DO SOTURNO

PAVIMENTAÇÃO AVENIDA VICENTE PIGATTO

DISCRIMINAÇÃO

PROJETO DE IMPLANTAÇÃO REPERFILAGEM COM APLICAÇÃO DE CBUQ - 2º TRECHO

DATA	DESENHO	ESCALA	ÁREA TOTAL	PRANCHA
FEV/2019	DYÉF	1/500	16.382,03 m²	4/4

RESPONSÁVEL TÉCNICO
Engenheiro Civil PAULO PIO SOLDERA CREA RS 81.383
Cel (55) 9976 - 7110

PREFEITO MUNICIPAL
SR. CLÓVIS ALBERTO MONTAGNER