
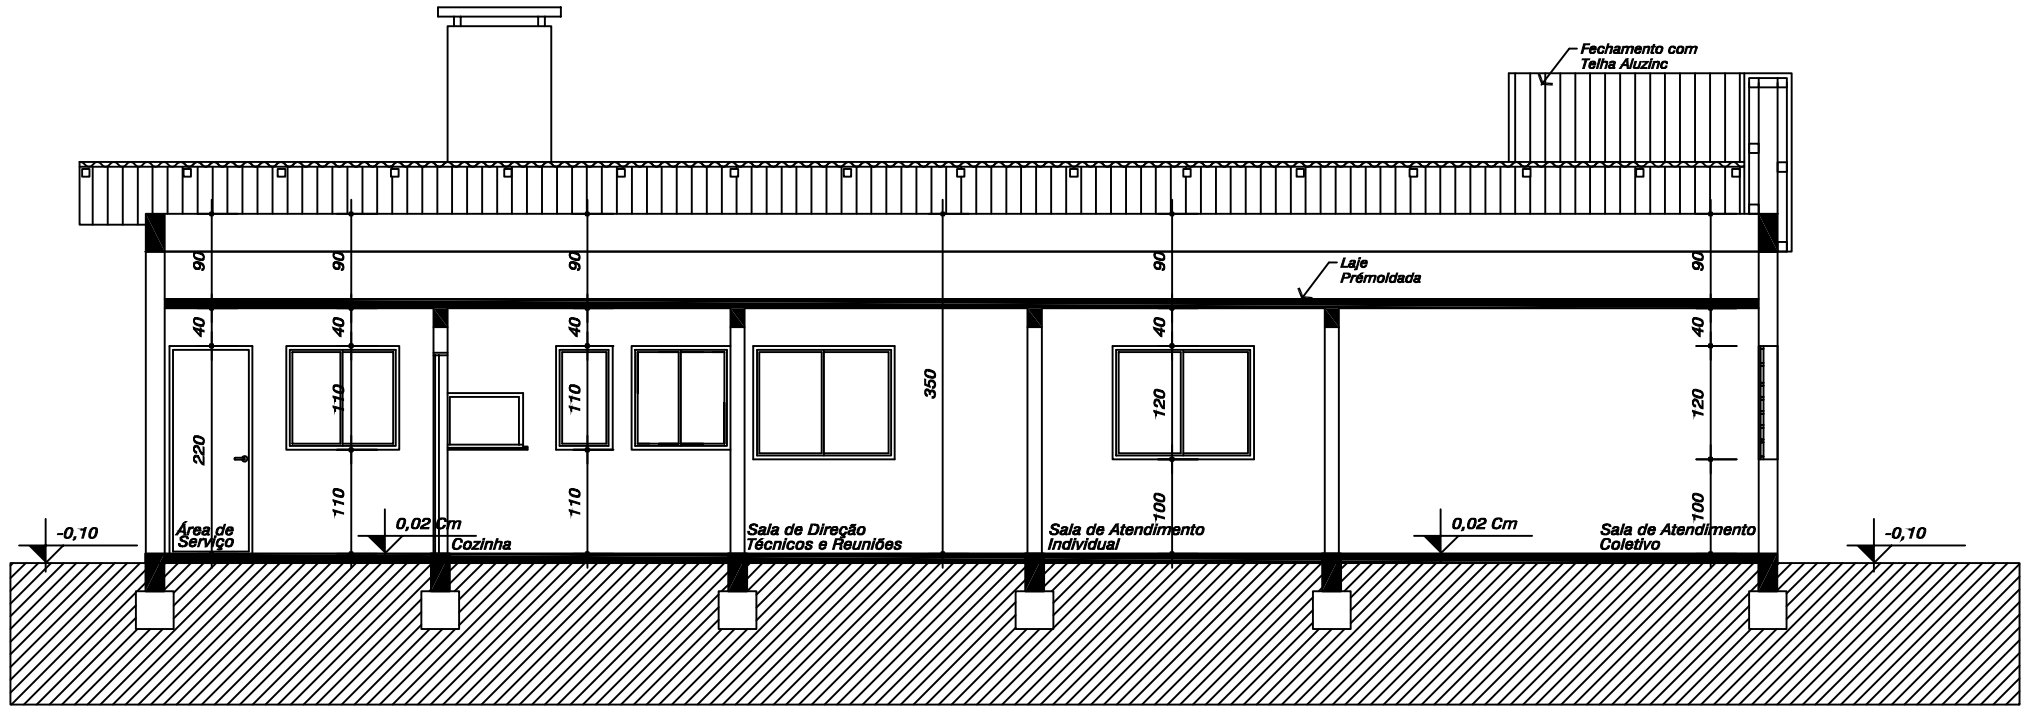


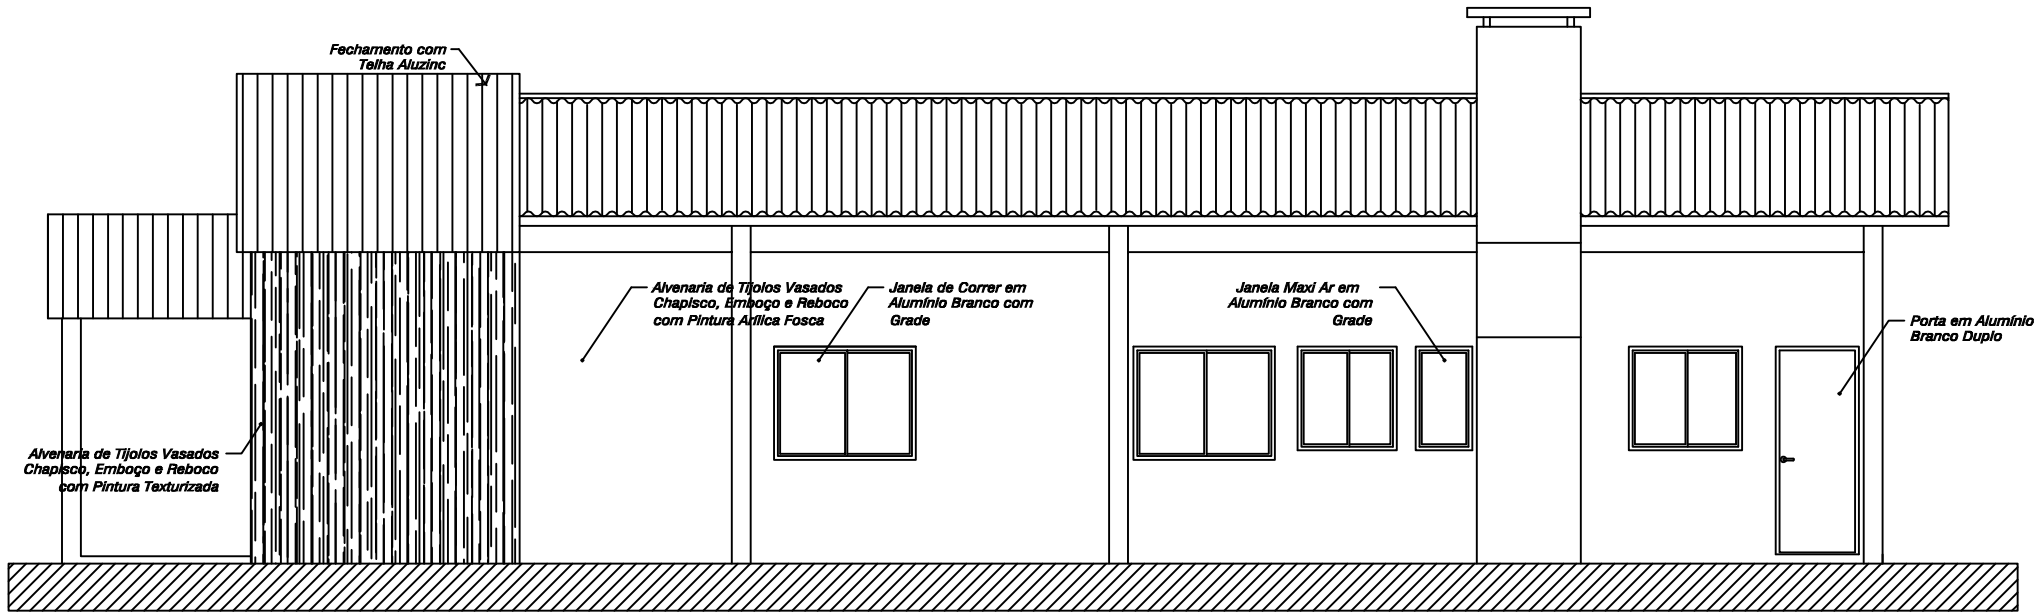

FACHADA LATERAL

Esc.: 1:50

PROPRIETÁRIO

PREF. MUN. DE FAXINAL DO SOTURNO

CENTRO DE CONVIVÊNCIA

DISCRIMINAÇÃO

FACHADA LATERAL

DATA	DESENHO	ESCALA	ÁREA	PRANCHA
JAN/2019	DYÉF	S/Esc.	212,48m²	10/20

RESPONSÁVEL TÉCNICO

DYÉF LUCAS GONÇALVES BITTENCOURT

Engenheiro Civil
CREA RS 229.057

Cel (55) 99892 - 0382

PREFEITO MUNICIPAL

SR. CLÓVIS ALBERTO MONTAGNER