
telha isolante com núcleo em polietireno (EPS), e=30mm, revestida em aço zincado 0,5mm com pintura nas duas faces, face superior em telha trapezoidal e face inferior em chapa plana

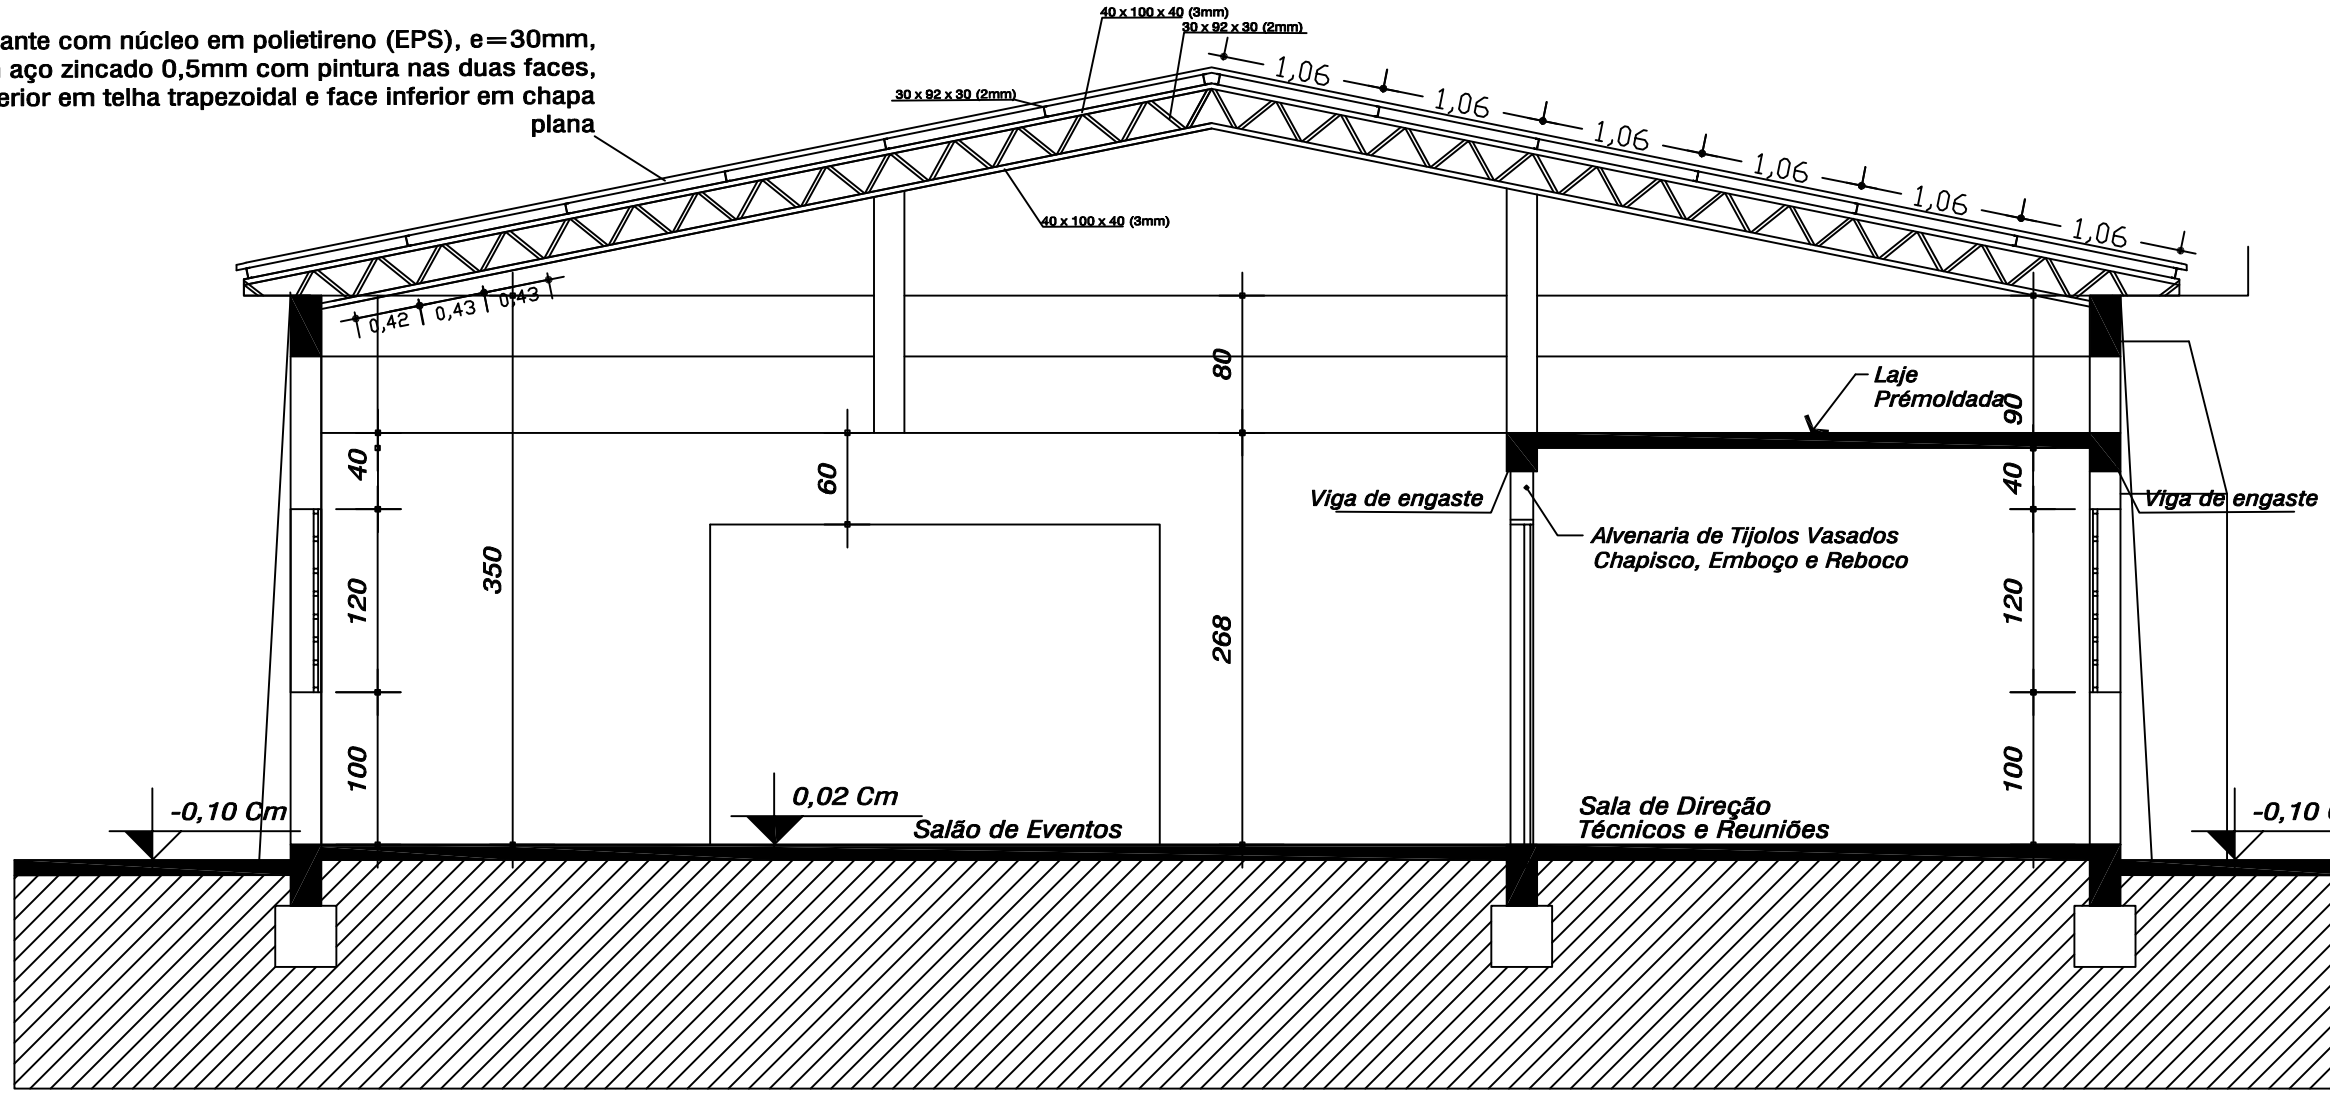

DETALHE ESTRUTURA METÁLICA

Esc.: S/E

PROPRIETÁRIO

PREF. MUN. DE FAXINAL DO SOTURNO

CENTRO DE CONVIVÊNCIA

DISCRIMINAÇÃO

DETALHE ESTRUTURA METÁLICA

DATA	DESENHO	ESCALA	ÁREA	PRANCHA
JAN/2019	DYÉF	S/Esc.	212,48m²	13/20

RESPONSÁVEL TÉCNICO

Engenheiro Civil
CREA RS 229.057

DYÉF LUCAS GONÇALVES BITTENCOURT
Cel (55) 99892 - 0382

PREFEITO MUNICIPAL

SR. CLÓVIS ALBERTO MONTAGNER