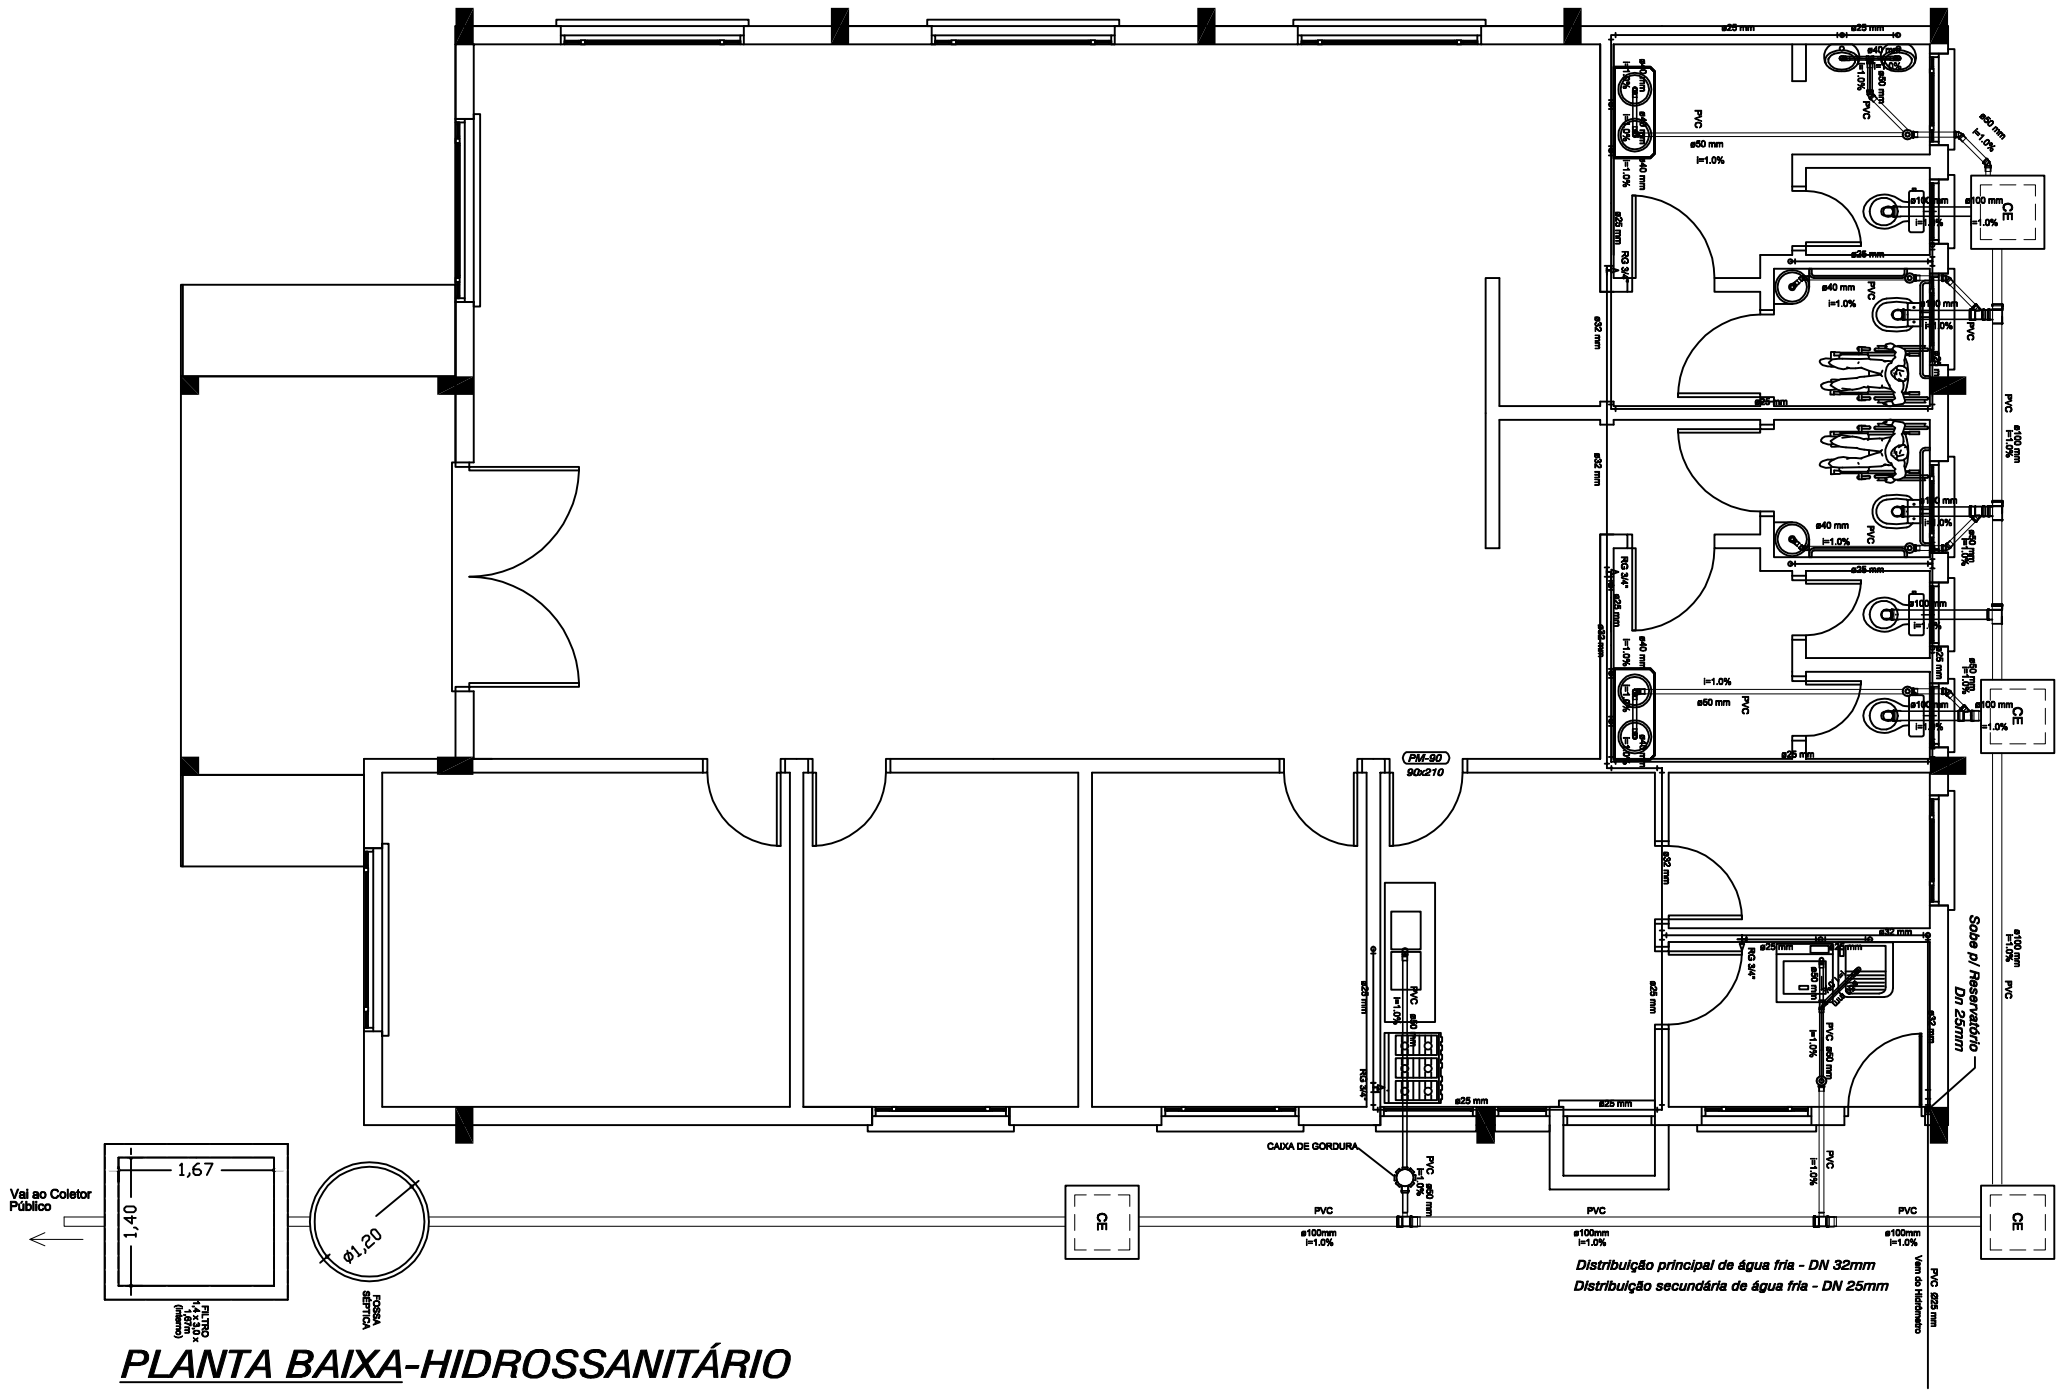


PLANTA BAIXA-HIDROSSANITÁRIO

ESC: 1:75

PROPRIETÁRIO

PREF. MUN. DE FAXINAL DO SOTURNO

CENTRO DE CONVIVÊNCIA DO IDOSO

DISCRIMINAÇÃO

HIDROSSANITÁRIO

DATA	DESENHO	ESCALA	ÁREA	PRANCHA
JUN/2019	DYÉF	***	212,48m²	14/20

RESPONSÁVEL TÉCNICO

Engenheiro Civil
CREA RS 229.057

DYÉF LUCAS GONÇALVES BITTENCOURT
Cel (55) 99692 - 0382

PREFEITO MUNICIPAL

SR. CLÓVIS ALBERTO MONTAGNER