
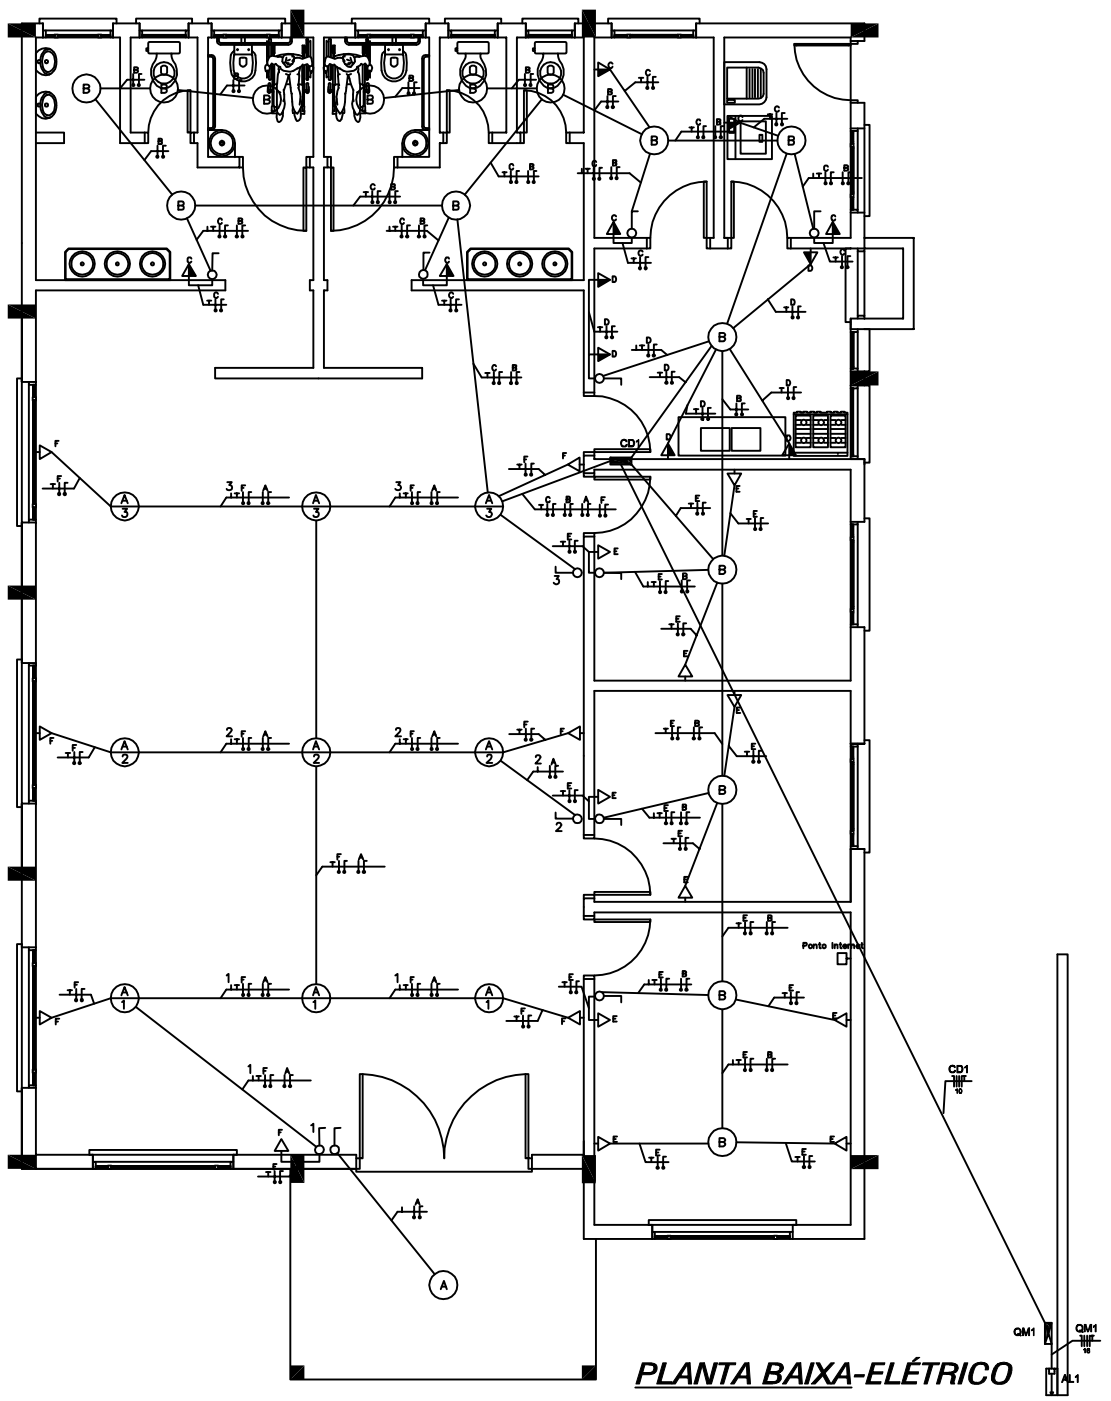



PLANTA BAIXA-ELÉTRICO

LEGENDA

- CENTRO DE DISTRIBUIÇÃO(CD) H=1.20m
- QUADRO DE MEDIDORES(QM)
- CONDUTOR TERRA, FASE E NEUTRO DE 1.5mm2
- CONDUTOR FASE E NEUTRO DE 2.5 mm2
- CONDUTOR FASE E NEUTRO DE 4.0 mm2
- CONDUTOR FASE E NEUTRO DE 6mm2
- CONDUTOR FASE E NEUTRO DE 10.0mm2
- CONDUTOR DE RETORNO
- PONTO DE LUZ NO TETO
- ELETRODUTO PVC EMBUTIDO NO TETO
- ELETRODUTO PVC EMBUTIDO NA PAREDE
- ELETRODUTO PVC EMBUTIDO NO PISO
- INTERRUPTOR SIMPLES H=1.2m
- INTERRUPTOR DUPLO H=1.2m
- INTERRUPTOR TRIPLO H=1.2m
- INTERRUPTOR PARALELO (HOTEL)
- TOMADA BAIXA, H = 0,30m
- TOMADA MÉDIA, H = 1,20 À 1,50 m
- TOMADA ALTA, H = 2,00 m

CD								
CIRC.	ILUMINAÇÃO	TOMADAS	C. ESPECIAIS	POT.TOTAL	CORRENTE=P/V	DISJ.	COND.	FASE
A	1000W			1.000W	4,55 A	1x15A	2,5mm2	S
B	1500W			1.500W	6,82 A	1x15A	2,5mm2	S
C		600W		600W	2,73 A	1x15A	2,5mm2	S
D		2.500W		2.500W	11,36 A	1x20A	4,0mm2	S
E		1.000W		1.000W	4,55 A	1x15A	2,5mm2	S
F		700W		700W	3,18 A	1x15A	2,5mm2	S
			TOTAL -->	7.300W		40A-1P	10,0mm2	S

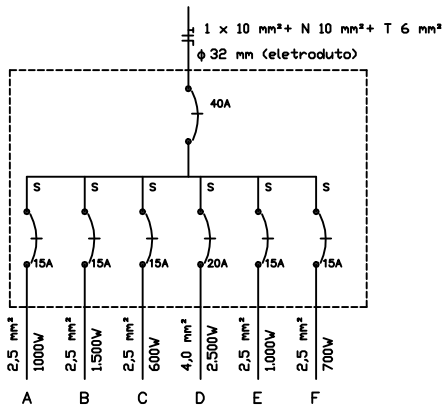

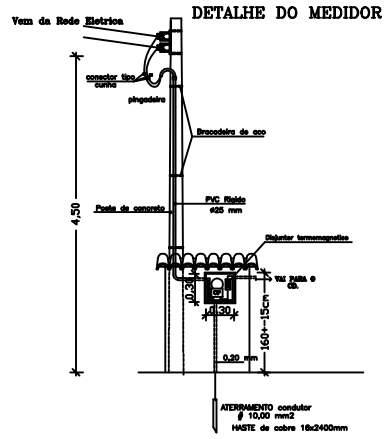

PROPRIETÁRIO

PREF. MUN. DE FAXINAL DO SOTURNO

CENTRO DE CONVIVÊNCIA

DISCRIMINAÇÃO

PROJETO ELÉTRICO

DATA	DESENHO	ESCALA	ÁREA	PRANCHA
ABR/2019	DYÉF	S/Esc.	212,48m²	15/20

RESPONSÁVEL TÉCNICO

Engenheiro Civil
CREA RS 229.057

DYÉF LUCAS GONÇALVES BITTENCOURT
Cel (55) 99892 - 0382

PREFEITO MUNICIPAL

SR. CLÓVIS ALBERTO MONTAGNER