
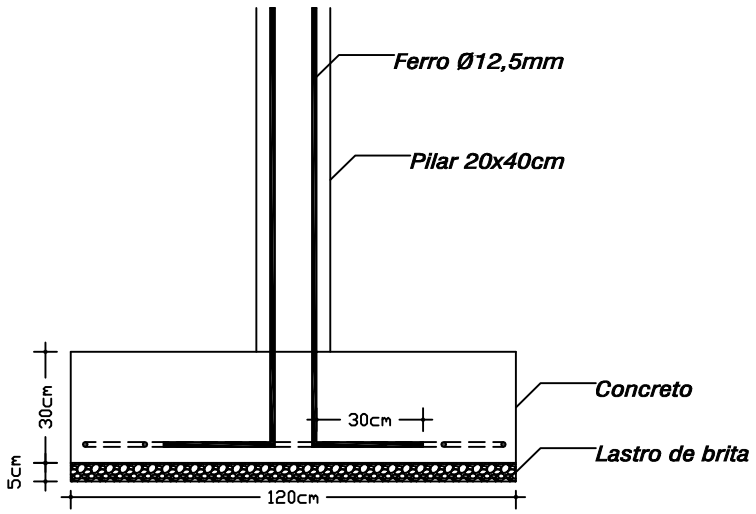


DETALHE DA FERRAGEM


SAPATA

120.0 X 120.0 X 30.0 CM

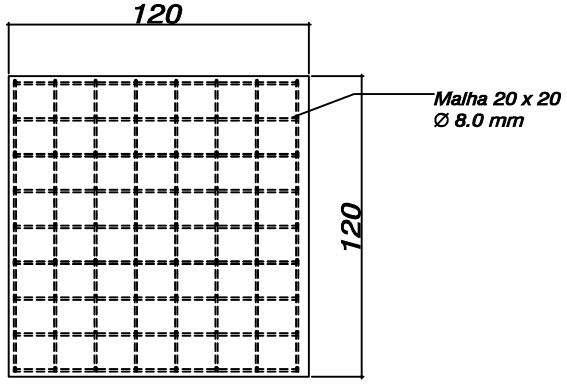


VIGA FUNDAÇÃO

18.0 X 40.0 CM

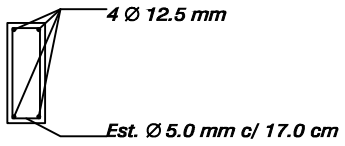


PILAR


20.0 X 40.0 CM

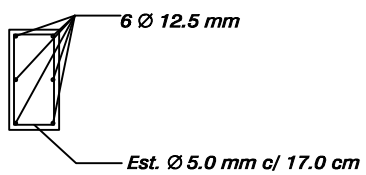

VIGA SUPERIOR

15.0 X 30.0 CM

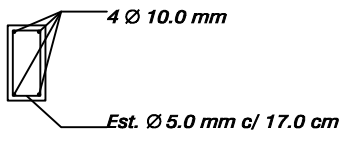

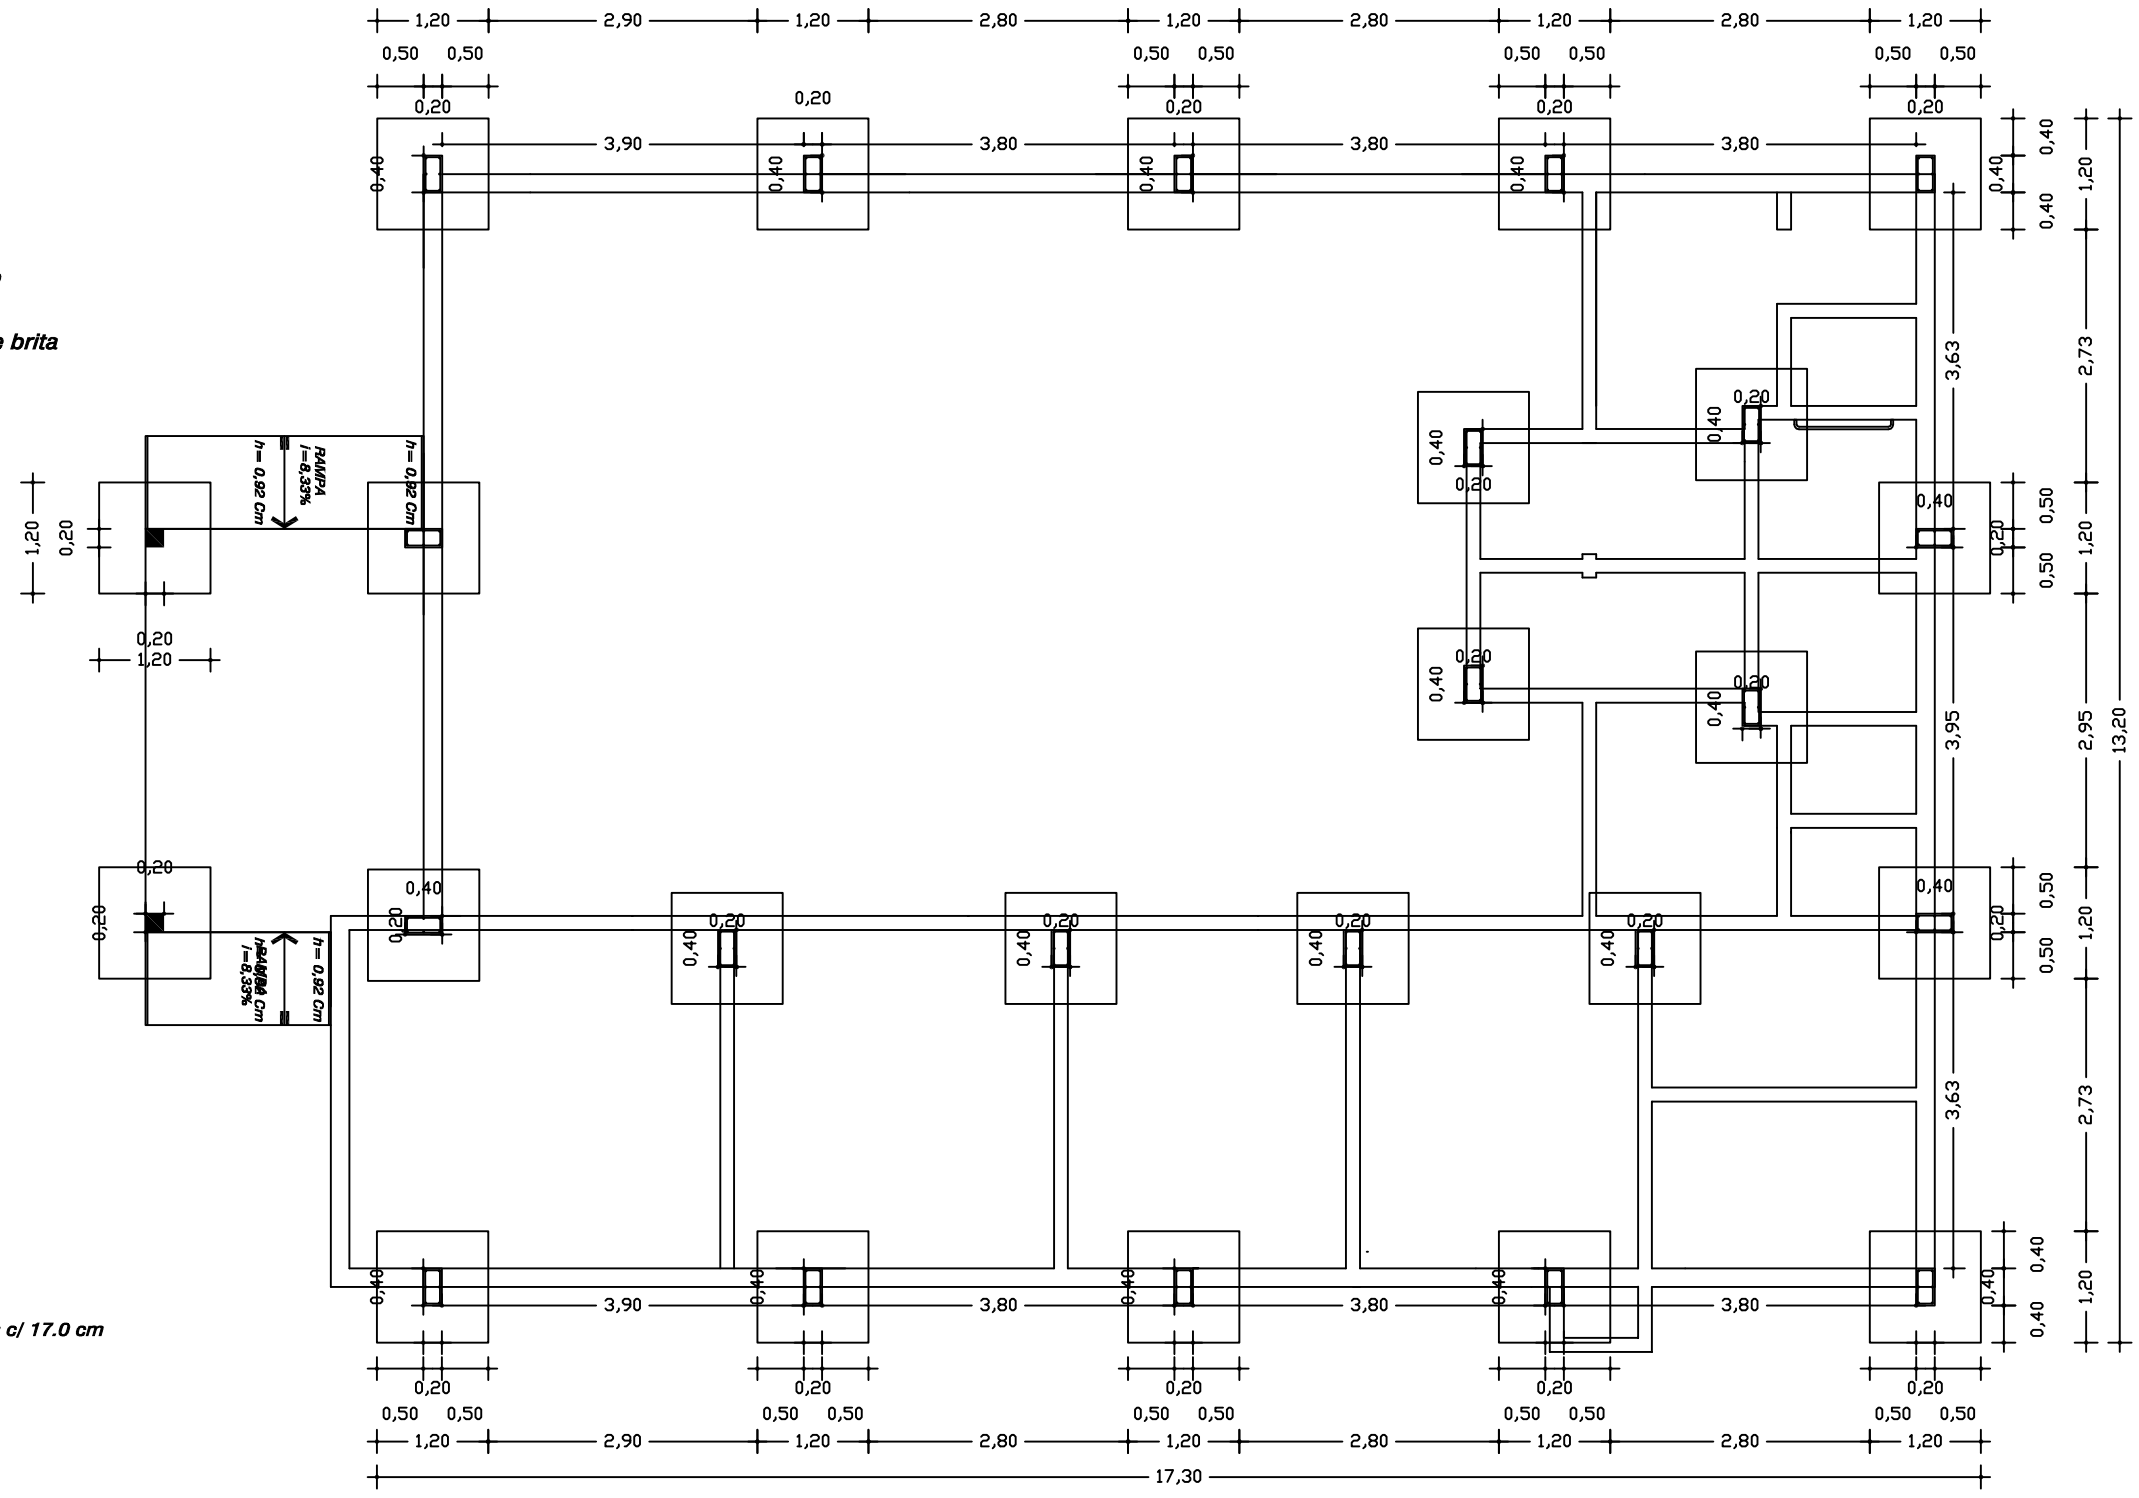

PROPRIETÁRIO

PREF. MUN. DE FAXINAL DO SOTURNO

CENTRO DE CONVIVÊNCIA DO IDOSO

DISCRIMINAÇÃO

FUNDAÇÃO

DATA	DESENHO	ESCALA	ÁREA	PRANCHA
JUN/2019	DYÉF	S/Esc.	212,48m²	11/20

RESPONSÁVEL TÉCNICO

Engenheiro Civil
CREA RS 229.057

DYÉF LUCAS GONÇALVES BITTENCOURT
Cel (55) 99892 - 0382

PREFEITO MUNICIPAL

SR. CLÓVIS ALBERTO MONTAGNER