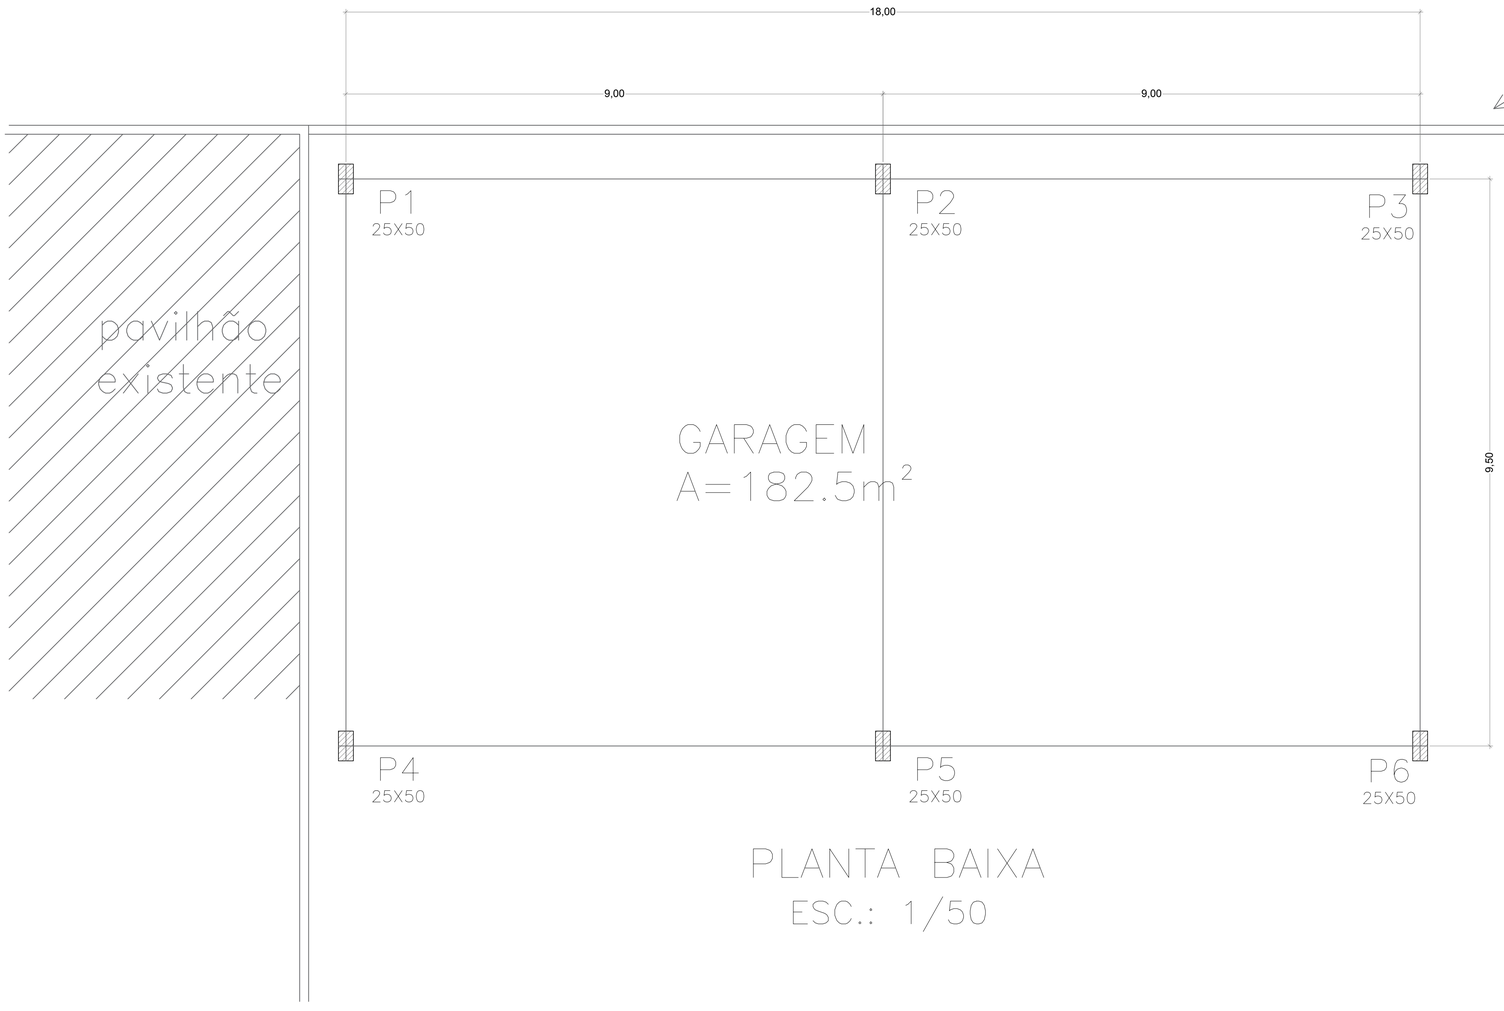


PLANTA BAIXA

ESC.: 1/50

NÚMERO	REVISÃO	DATA	RESP.

GILVANO DAL ONGARO
ENGENHEIRO CIVIL
CREA 171923

FONE: (55)996051205
RUA ALBERTO PASQUALINI, 676, APTº 401, FAXINAL DO SOTURNO-RS

PROPRIETÁRIO: PREFEITURA MUNICIPAL DE FAXINAL DO SOTURNO

ENDEREÇO: RUA GASPAR MARTINS, 950,FAXINAL DO SOTURNO-RS

PROJETO:

PROJETO ARQUITETÔNICO - GARAGEM- PLANTA BAIXA

ENG. CIVIL GILVANO DAL ONGARO - RESPONSÁVEL TÉCNICO
CREA-RS: 171923

PREFEITURA MUNICIPAL DE FAX. DO SOTURNO - PROPRIETÁRIO
CNPJ.: 88.488.341/0001-07

182,5M²	ÁREA
01/07/2019	DATA
1/50	ESCALA
01/04	PRANCHA