


CORTE ESQUEMÁTICO TRANSVERSAL
ESC.: 1/50

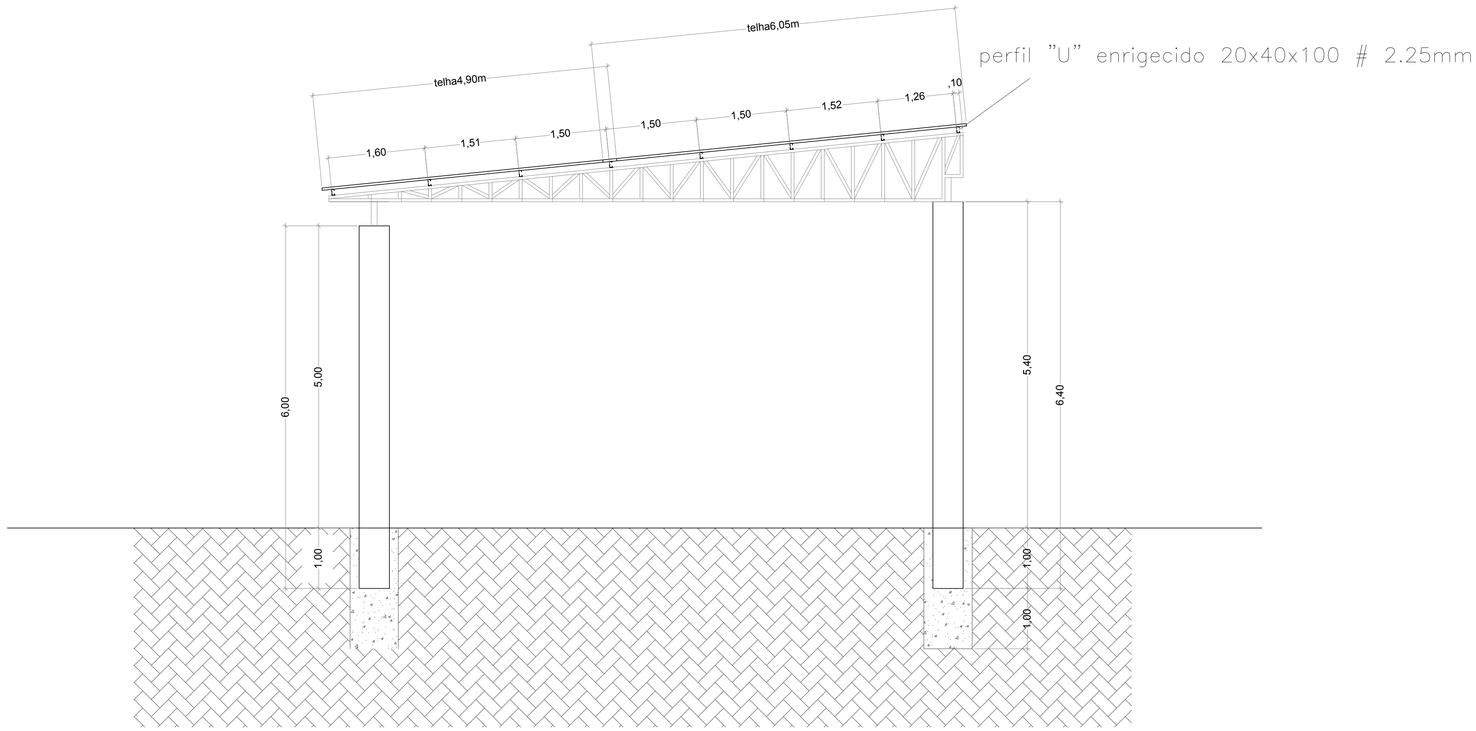

CORTE ESQUEMÁTICO LONGITUDINAL
ESC.: 1/50

NÚMERO	REVISÃO	DATA	RESP.

GILVANO DAL ONGARO
ENGENHEIRO CIVIL
CREA 171923

FONE: (55)996051205
RUA ALBERTO PASQUALINI, 676, APTº 401, FAXINAL DO SOTURNO-RS

PROPRIETÁRIO: PREFEITURA MUNICIPAL DE FAXINAL DO SOTURNO

ENDEREÇO: RUA GASPAR MARTINS, 950,FAXINAL DO SOTURNO-RS

PROJETO:
PROJETO ARQUITETÔNICO - GARAGEM -CORTES ESQUEMÁTICOS

182,5M²
ÁREA

ENG. CIVIL GILVANO DAL ONGARO - RESPONSÁVEL TÉCNICO
CREA-RS: 171923

01/07/2019
DATA

1/50
ESCALA

PREFEITURA MUNICIPAL DE FAX. DO SOTURNO - PROPRIETÁRIO
CNPJ.: 88.488.341/0001-07

02/04
PRANCHA