
PREFEITURA MUNICIPAL DE FAXINAL DO SOTURNO

PROJETO PAVIMENTAÇÃO

CAIXA DE DRENAGEM COM GRELHA-TIPO 1 = 1,20x1,40m
PARA TUBOS DN 500 mm
ESC.: S/E

ANEXO - X

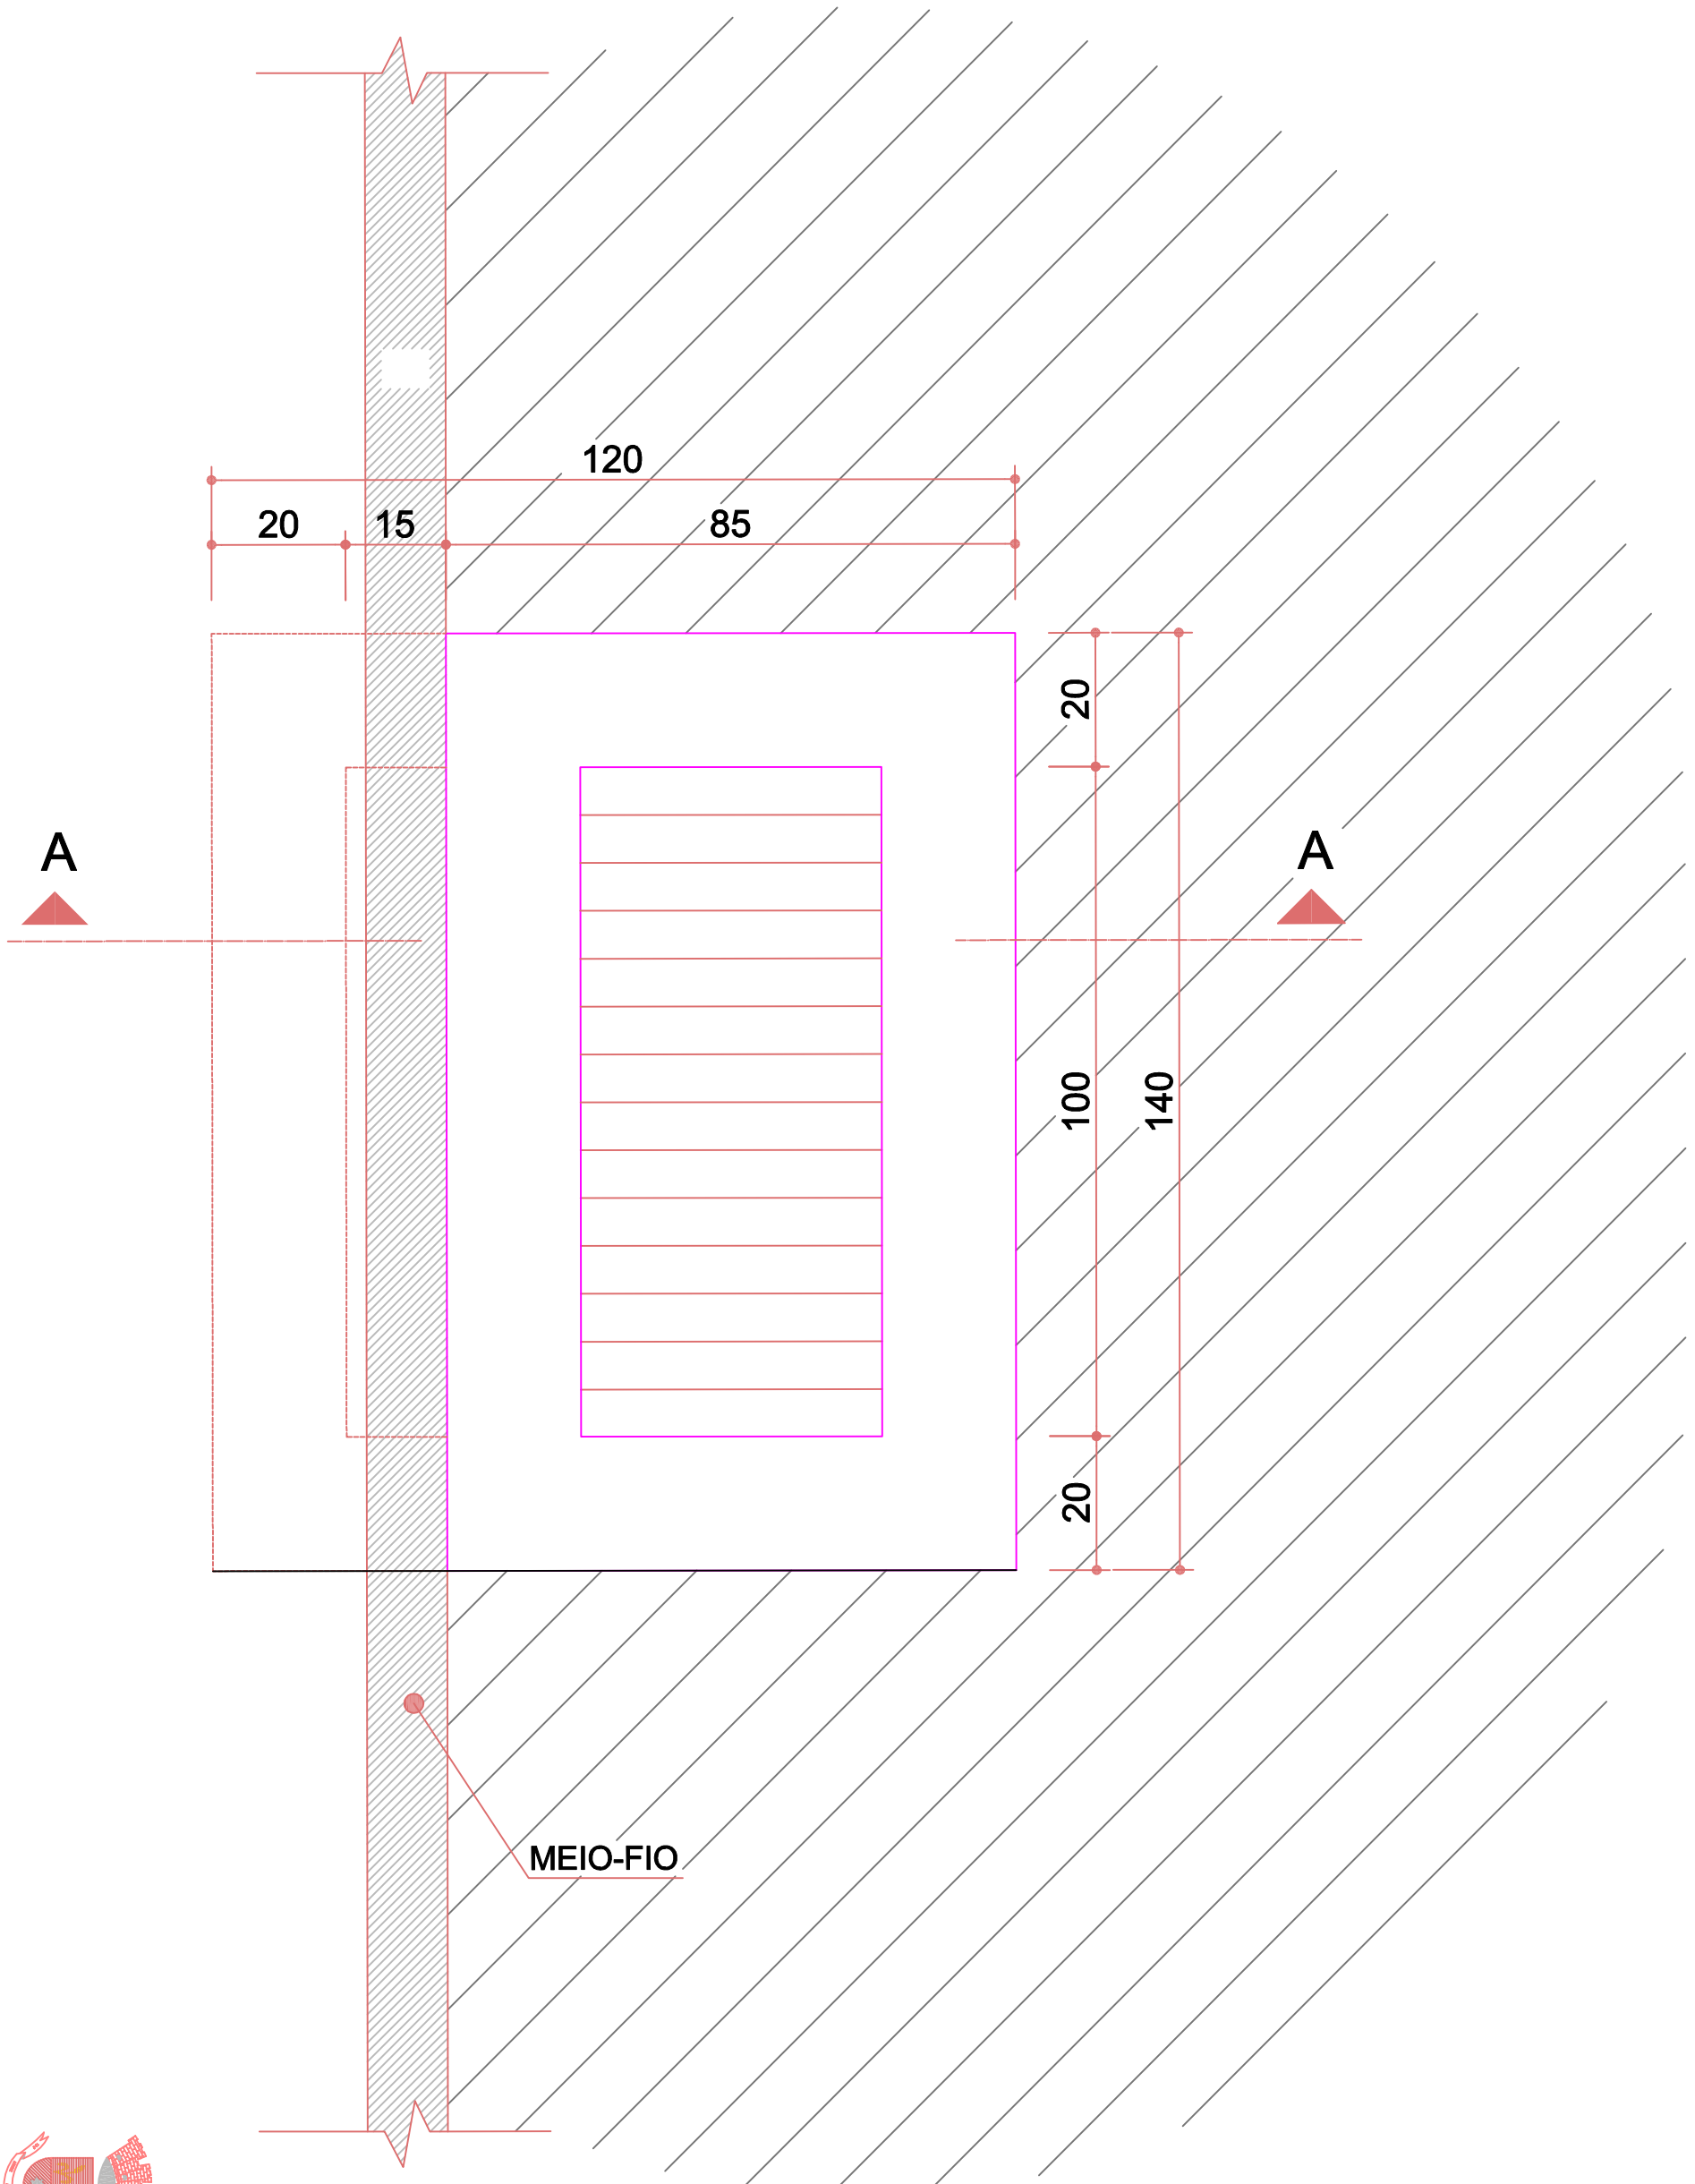

* "AS ALTERAÇÕES DO PROJETO OU PLANO ORIGINAL SÓ PODERÃO SER FEITAS PELO PROFISSIONAL QUE O TENHA ELABORADO." (* LEI FEDERAL 5194, DE 29 DE JUNHO DE 1973, ARTIGO 18)

ÁREA TOTAL: VIDE PLANTA

DATA: 02.2019

DESENHO: DYÉF

LOCAL: FAXINAL DO SOTURNO/RS

RESP. TÉCNICO: ENG. CIVIL PAULO PIO SOLDERA
CREA/RS: 81.383
FONE 55 99976-7110

PREFEITURA MUNICIPAL DE FAXINAL DO SOTURNO
PREFEITO: SR. CLÓVIS ALBERTO MONTAGNER