
PREFEITURA MUNICIPAL DE FAXINAL DO SOTURNO
PROJETO PAVIMENTAÇÃO

ANEXO - XXI

Fotos dos trechos a pavimentar

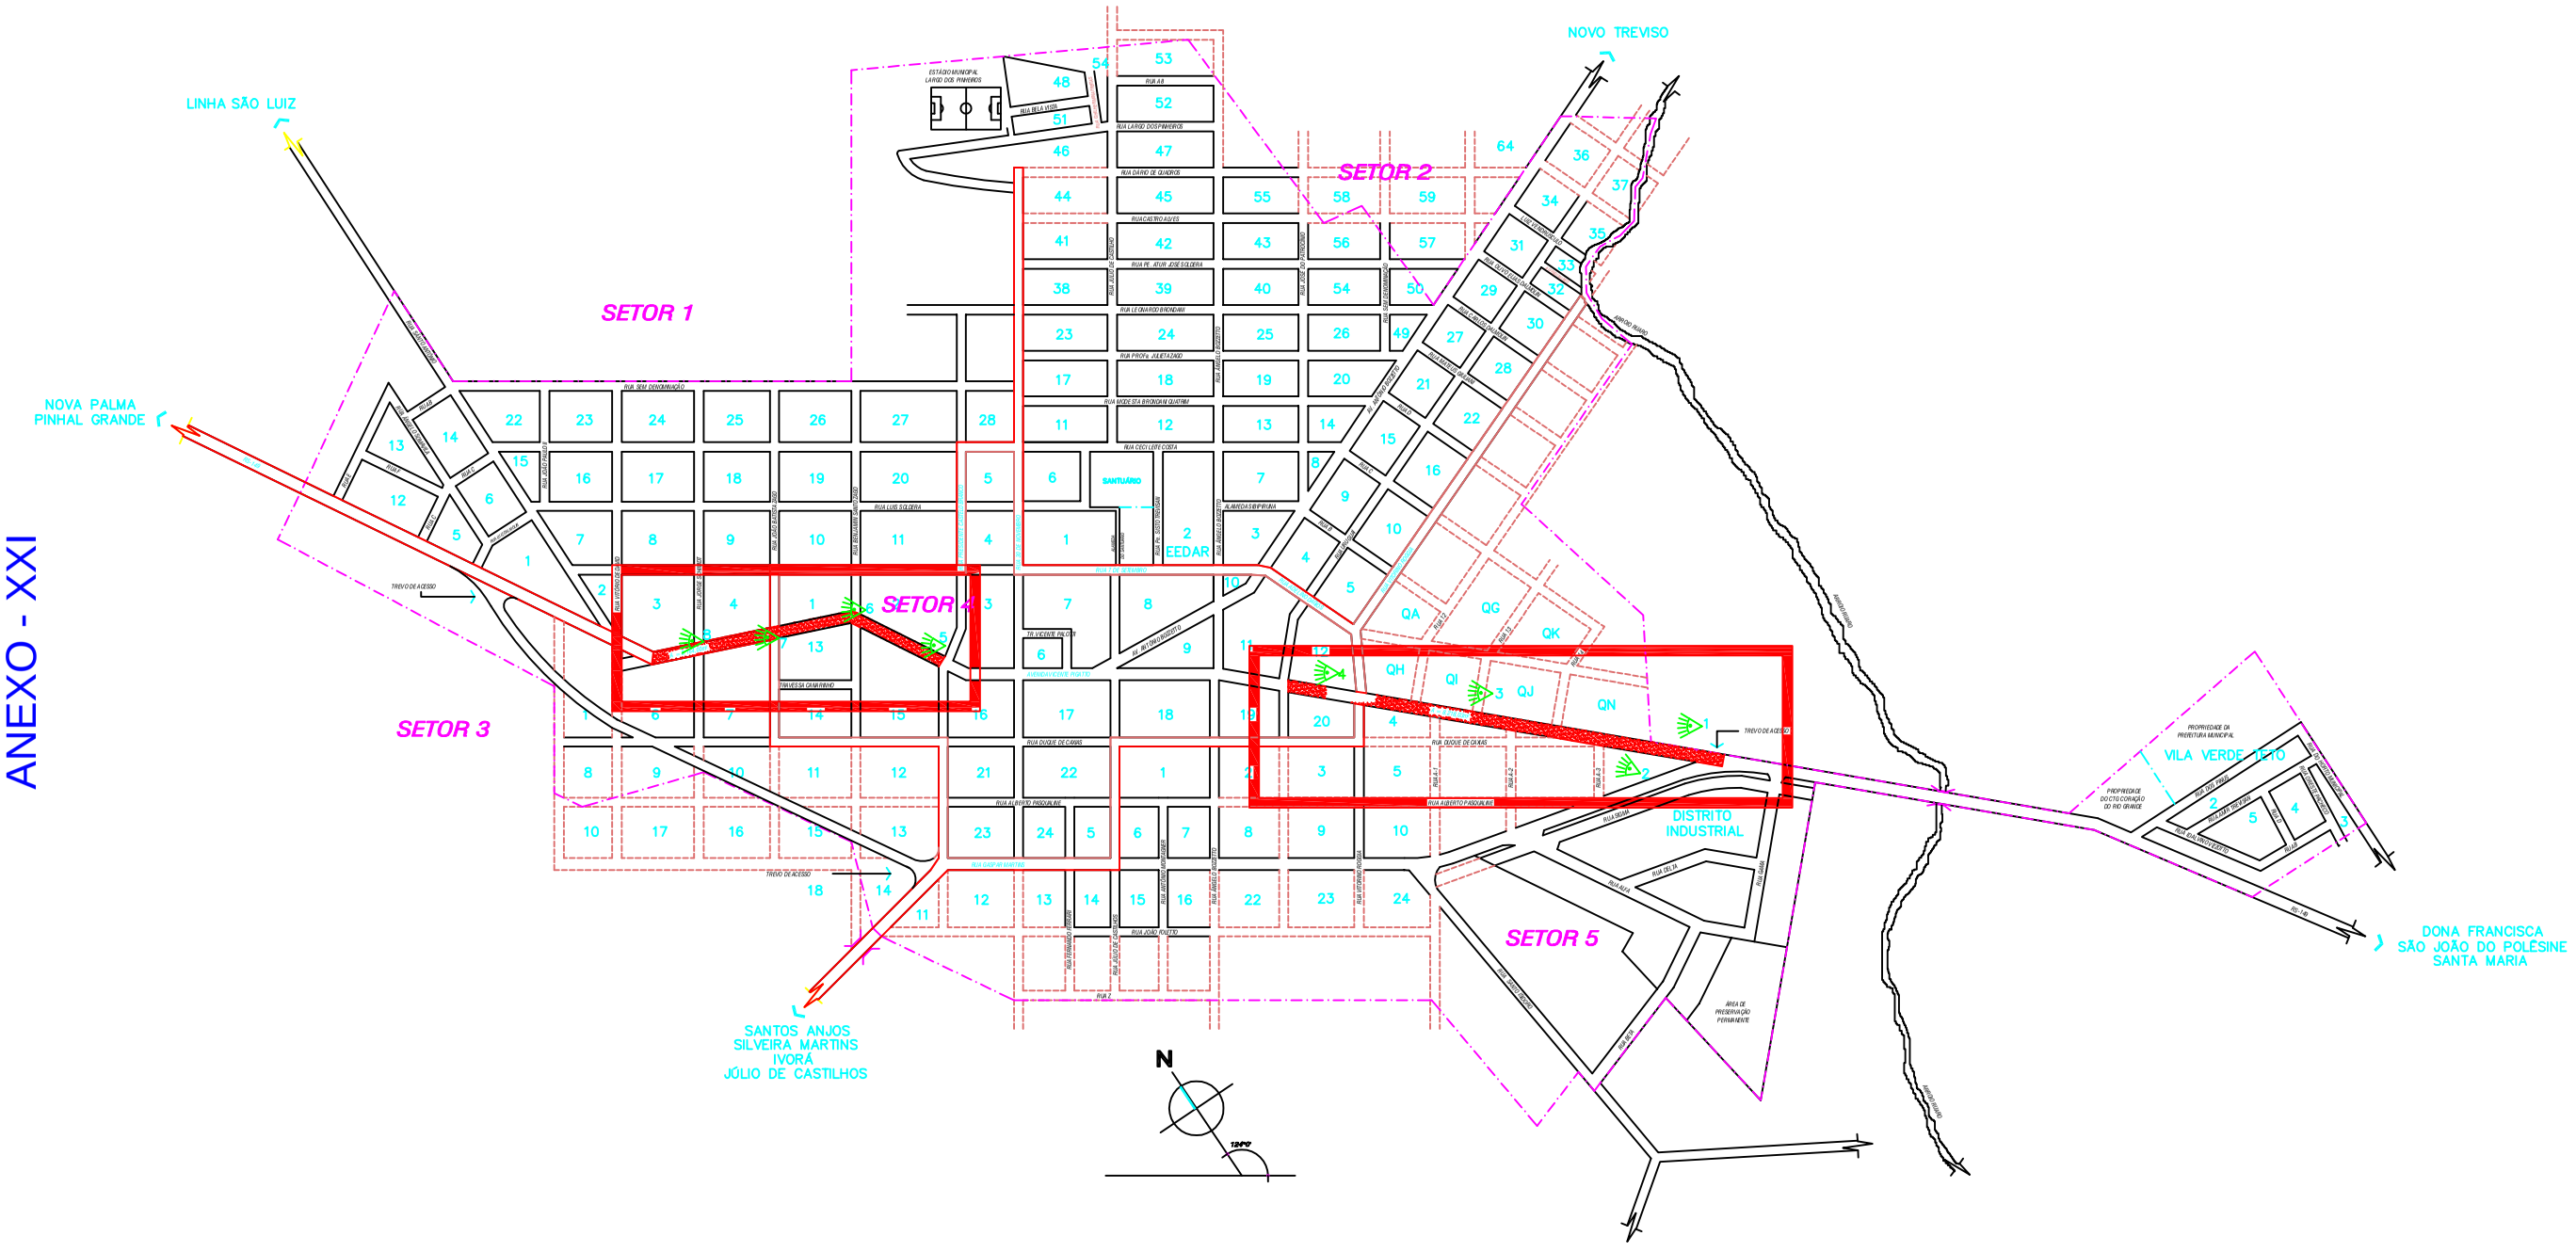

OBS: ***Todas as fotos foram tiradas no sentido Sul / Norte***

** "AS ALTERAÇÕES DO PROJETO OU PLANO ORIGINAL SÓ PODERÃO SER FEITAS PELO PROFISSIONAL QUE O TENHA ELABORADO." (* LEI FEDERAL 5194, DE 29 DE JUNHO DE 1973, ARTIGO 18)*	*ÁREA TOTAL: VIDE PLANTA*	*DATA: 02.2019*	*DESENHO: DYÉF*	*LOCAL: FAXINAL DO SOTURNO/RS*	*RESP. TÉCNICO: ENG. CIVIL PAULO PIO SOLDERA* *CREA/RS: 81.383* *FONE 55 99976-7110*	*PREFEITURA MUNICIPAL DE FAXINAL DO SOTURNO* *PREFEITO: SR. CLÓVIS ALBERTO MONTAGNER*