
PREFEITURA MUNICIPAL DE FAXINAL DO SOTURNO
PROJETO PAVIMENTAÇÃO

ANEXO - XXII

Locais de usinas de asfalto

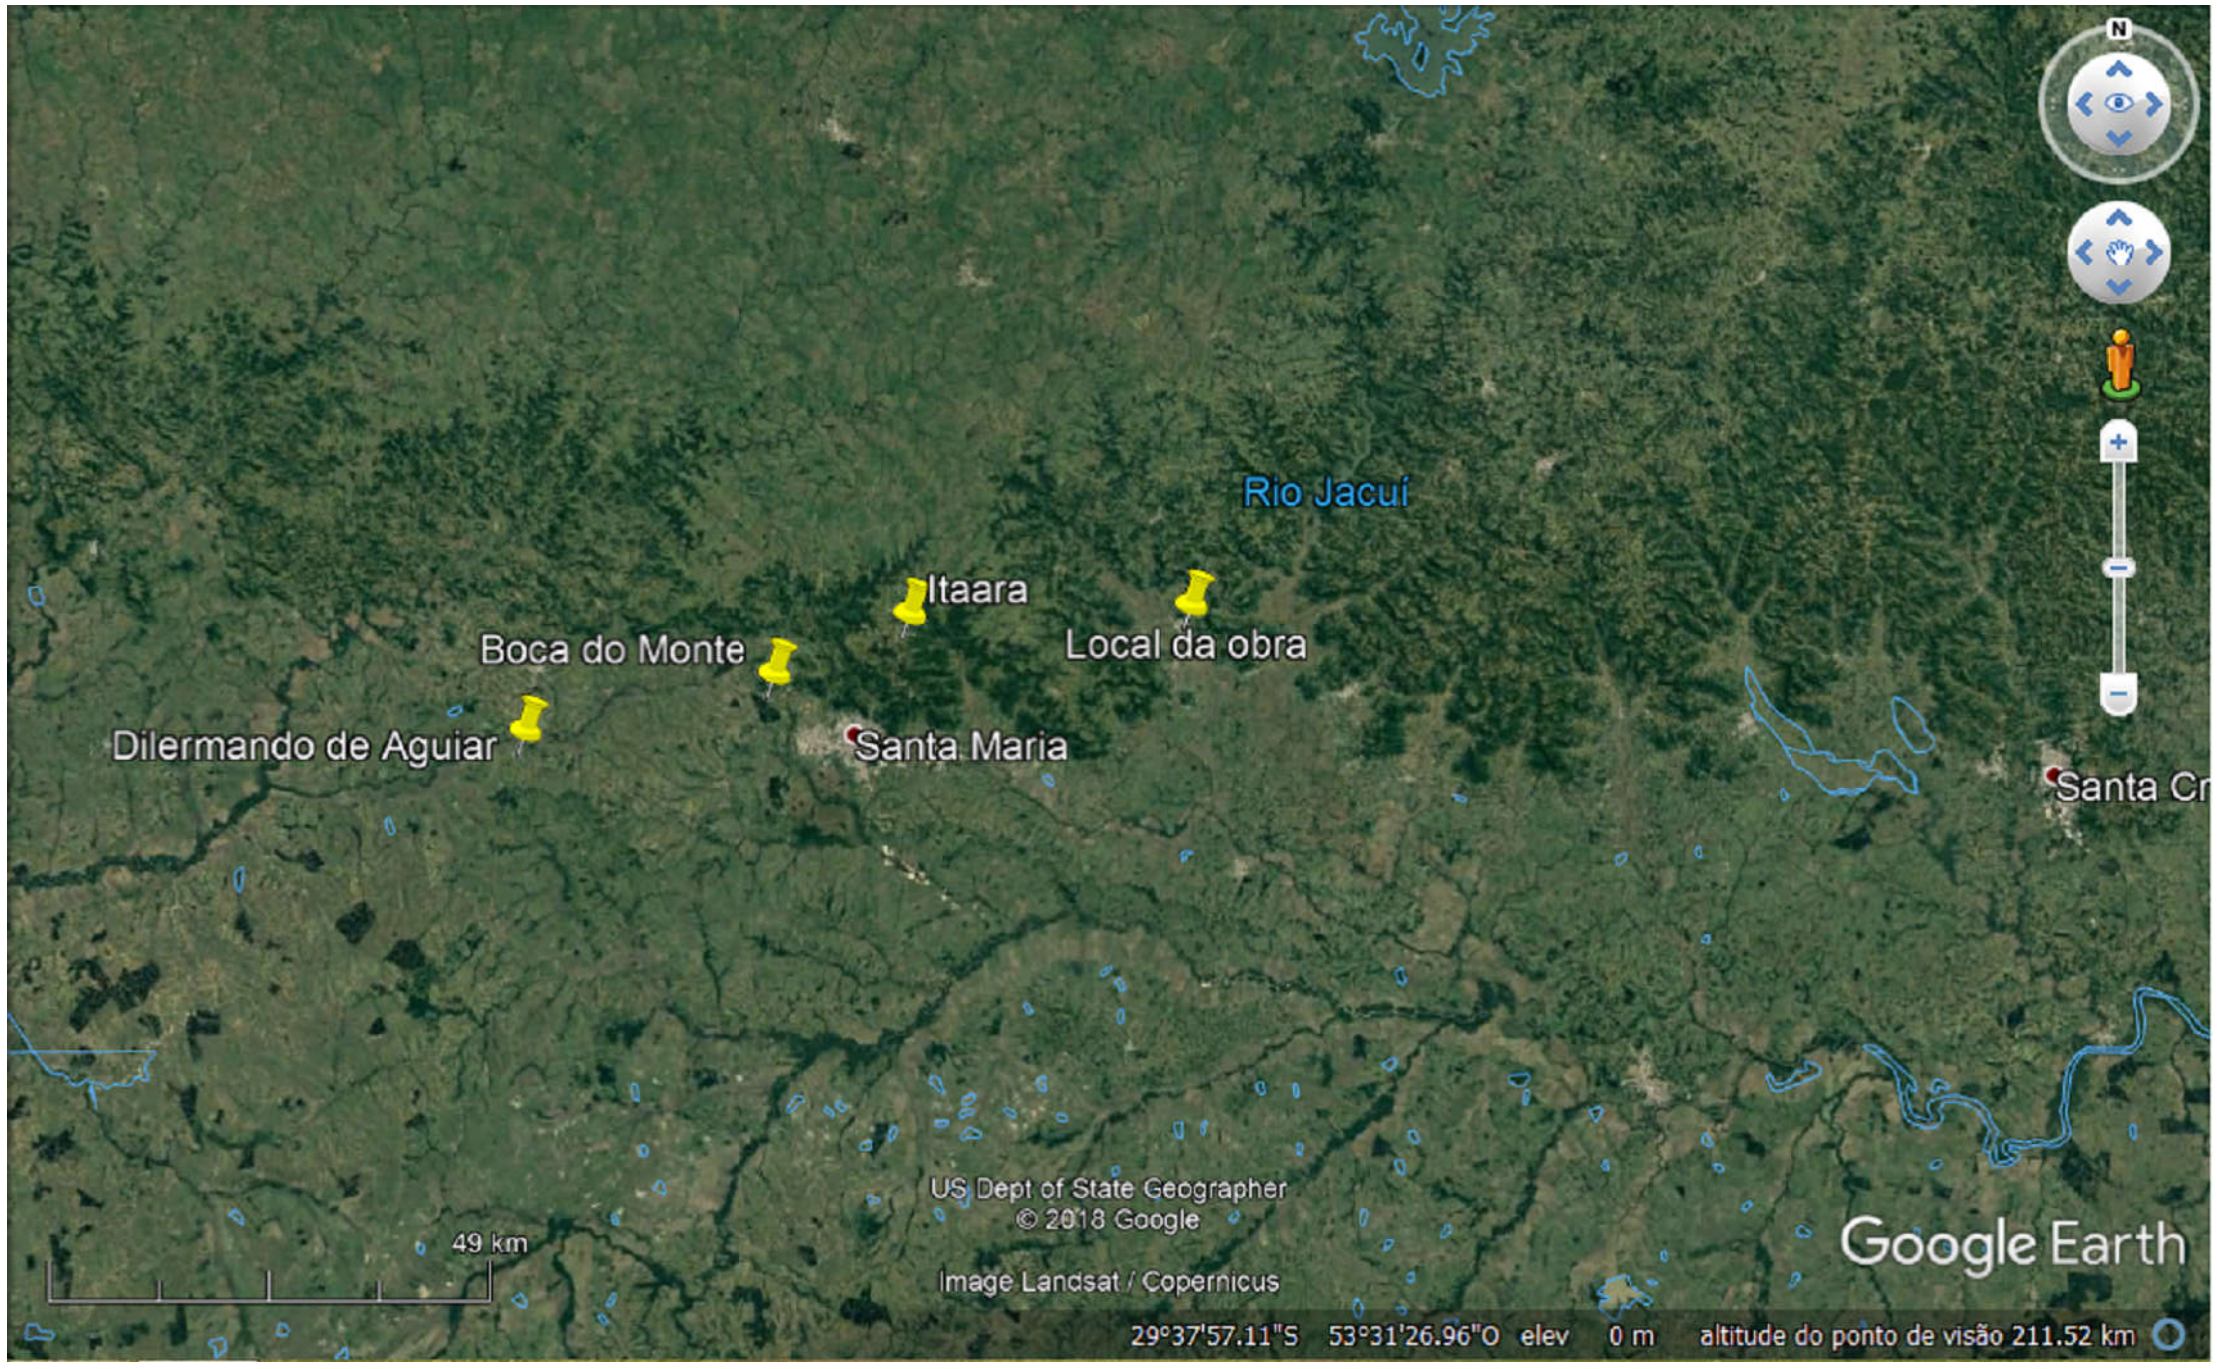

Itaara até a obra - 62,5Km

Boca do Monte - 67,5Km

Dilermando de Aguiar até a obra - 99Km

** "AS ALTERAÇÕES DO PROJETO OU PLANO ORIGINAL SÓ PODERÃO SER FEITAS PELO PROFISSIONAL QUE O TENHA ELABORADO." (* LEI FEDERAL 5194, DE 29 DE JUNHO DE 1973, ARTIGO 18)	ÁREA TOTAL: VIDE PLANTA	DATA: 02.2019	DESENHO: DYÉF	LOCAL: FAXINAL DO SOTURNO/RS	RESP. TÉCNICO: ENG. CIVIL PAULO PIO SOLDERA CREA/RS: 81.383 FONE 55 99976-7110	PREFEITURA MUNICIPAL DE FAXINAL DO SOTURNO PREFEITO: SR. CLÓVIS ALBERTO MONTAGNER