
ANEXO - XXVI

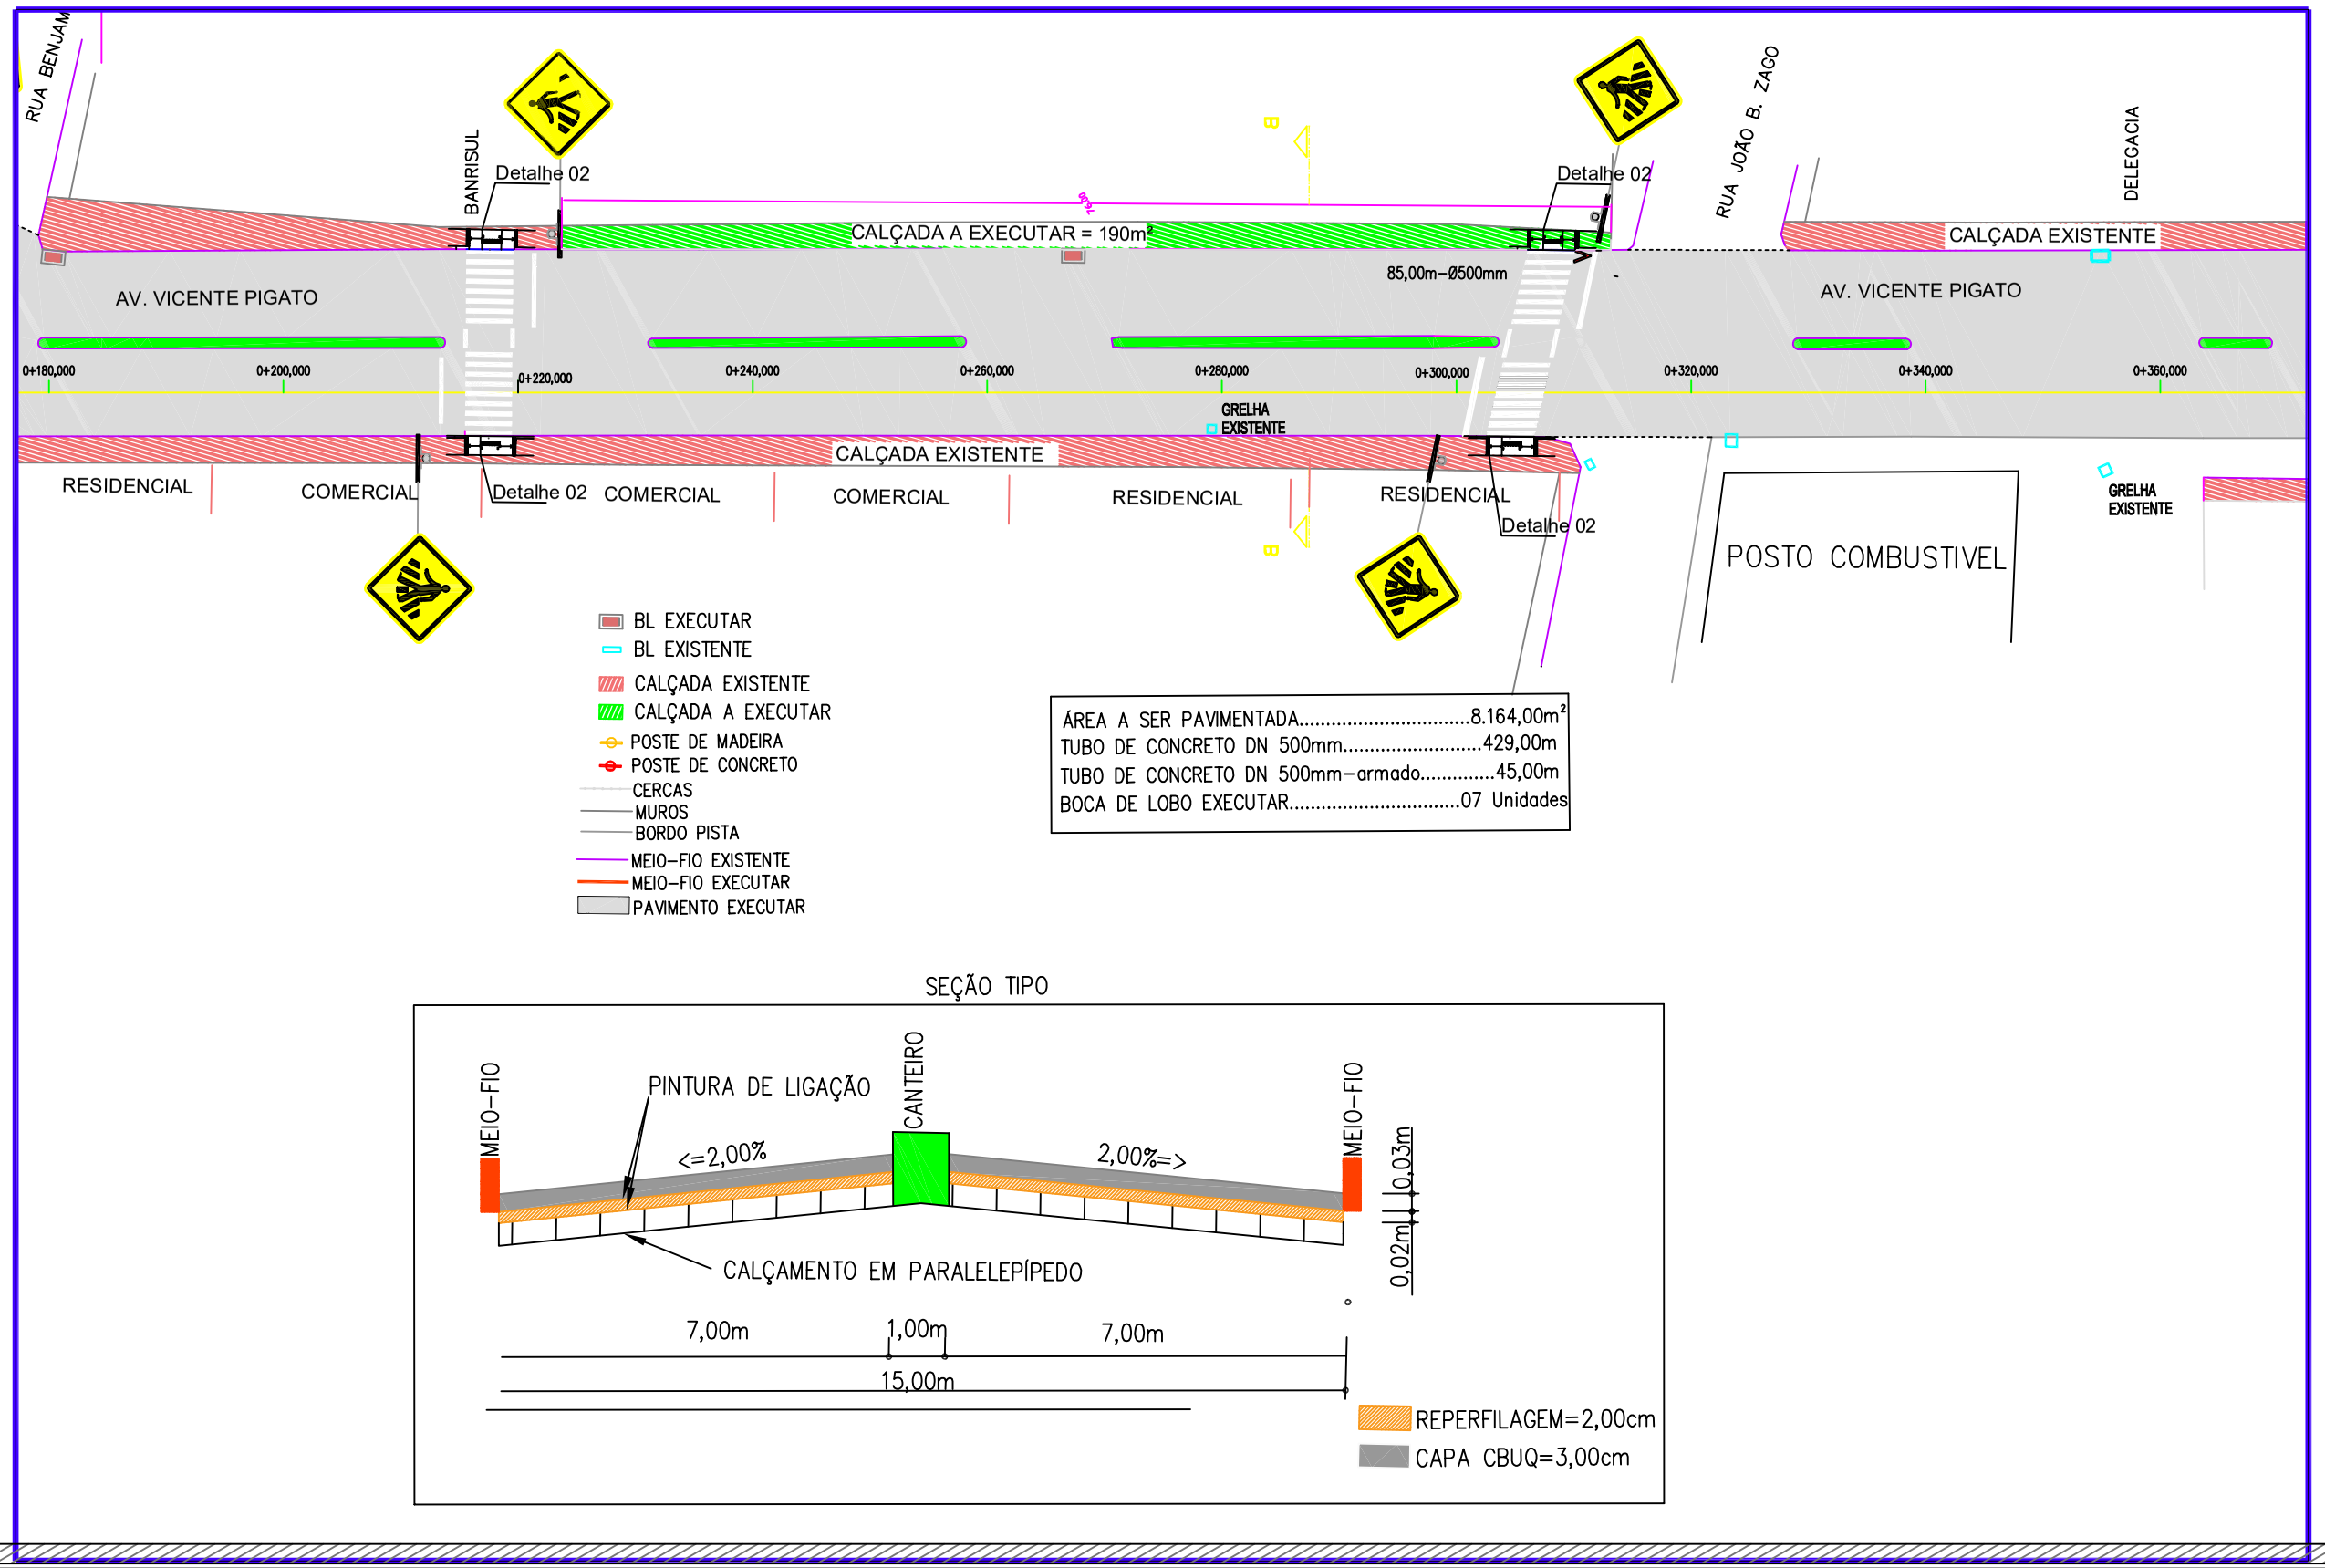


SEÇÃO TIPO




PROPRIETÁRIO

PREF. MUN. DE FAXINAL DO SOTURNO

# PAVIMENTAÇÃO AVENIDA VICENTE PIGATTO

DISCRIMINAÇÃO

PROJETO DE IMPLANTAÇÃO REPERFILAGEM COM APLICAÇÃO DE CBUQ - 1º TRECHO

| DATA | DESENHO | ESCALA | ÁREA TOTAL | PRANCHA |
|---|---|---|---|---|
| FEV/2019 | DYÉF | 1/500 | 16.382,03 m² | 2/3 |

RESPONSÁVEL TÉCNICO

Engenheiro Civil — PAULO PIO SOLDERA — CREA RS 81.383

Cel (55) 9976 - 7110

PREFEITO MUNICIPAL

SR. CLÓVIS ALBERTO MONTAGNER