

ANEXO - XXVIII

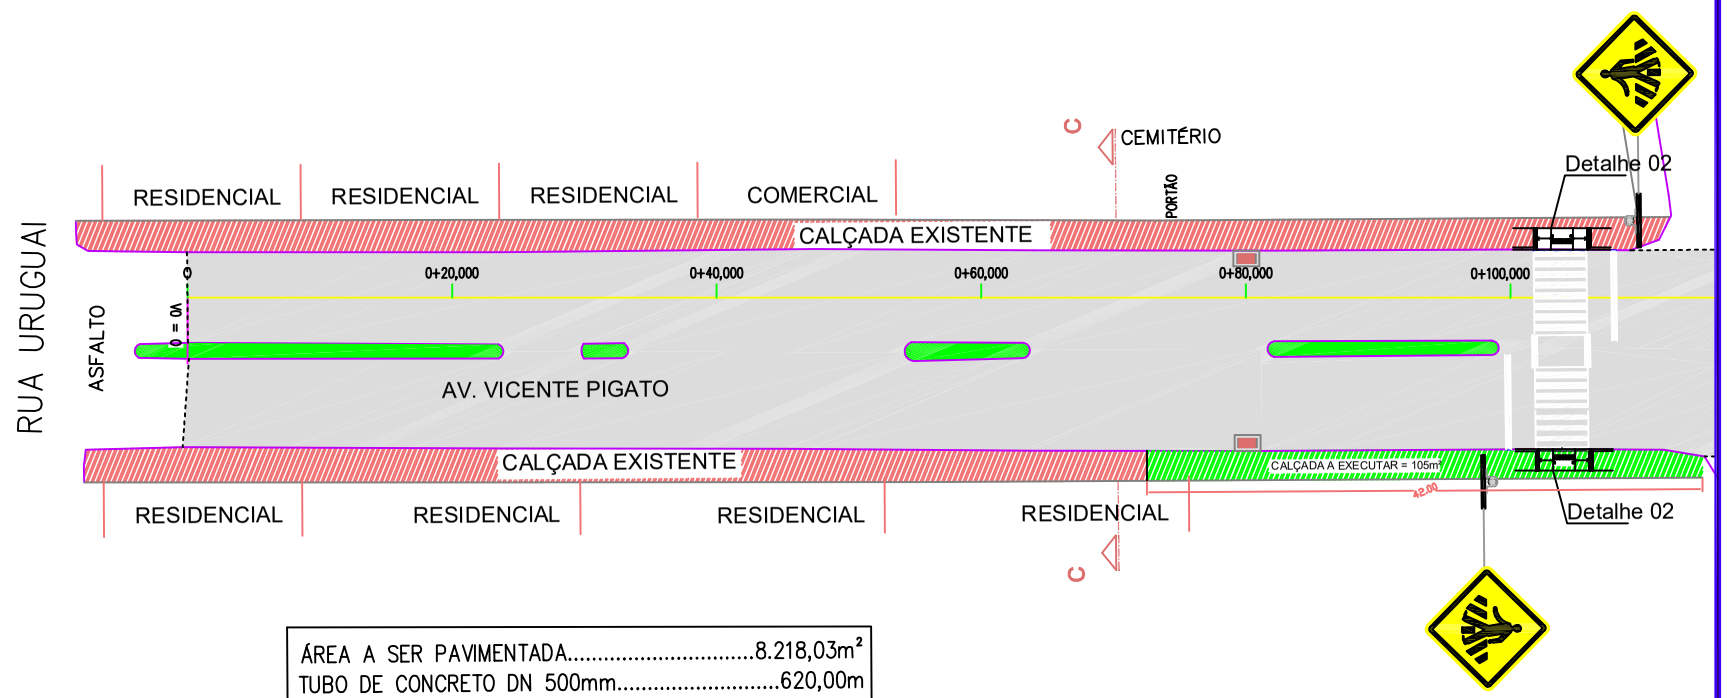

BL EXECUTAR
BL EXISTENTE
CALÇADA EXISTENTE
CALÇADA A EXECUTAR
POSTE DE MADEIRA
POSTE DE CONCRETO
CERCAS
MUROS
BORDO PISTA
MEIO-FIO EXISTENTE
MEIO-FIO EXECUTAR
PAVIMENTO EXECUTAR

ÁREA A SER PAVIMENTADA	8.218,03m²
TUBO DE CONCRETO DN 500mm	620,00m
TUBO DE CONCRETO DN 500mm-armado	83,00m
BOCA DE LOBO EXECUTAR	14 Unidades

SEÇÃO TIPO

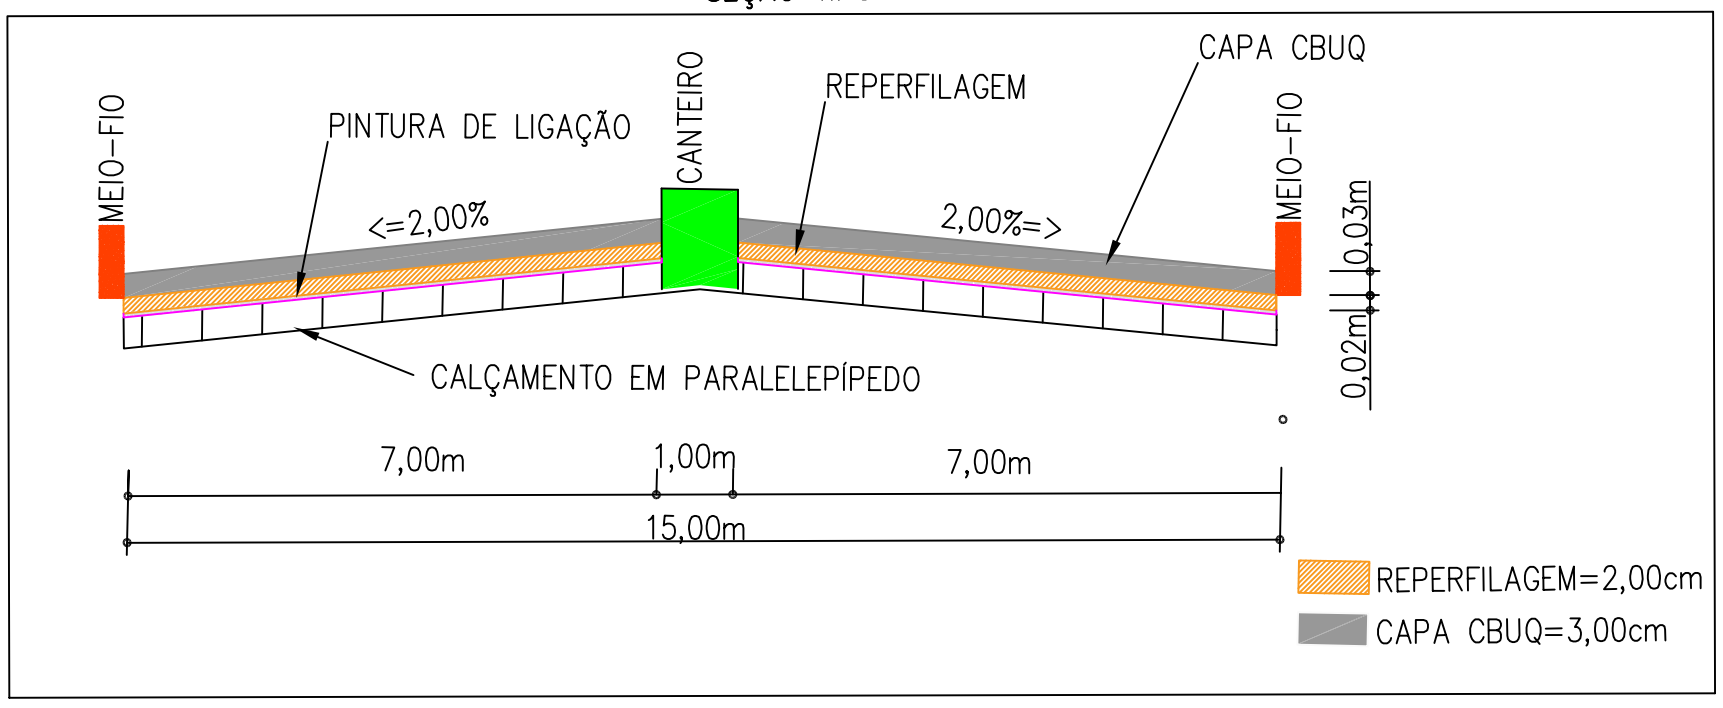

PROPRIETÁRIO

PREF. MUN. DE FAXINAL DO SOTURNO

PAVIMENTAÇÃO AVENIDA VICENTE PIGATTO

DISCRIMINAÇÃO

PROJETO DE IMPLANTAÇÃO REPERFILAGEM COM APLICAÇÃO DE CBUQ - 2º TRECHO

DATA	DESENHO	ESCALA	ÁREA TOTAL	PRANCHA
FEV/2019	DYÉF	1/500	16.382,03 m²	1/4

RESPONSÁVEL TÉCNICO

Engenheiro Civil — PAULO PIO SOLDERA — CREA RS 81.383

Cel (55) 9976 - 7110

PREFEITO MUNICIPAL

SR. CLÓVIS ALBERTO MONTAGNER