

ANEXO XV

PREFEITURA MUNICIPAL DE FAXINAL DO SOTURNO

PROJETO PAVIMENTAÇÃO

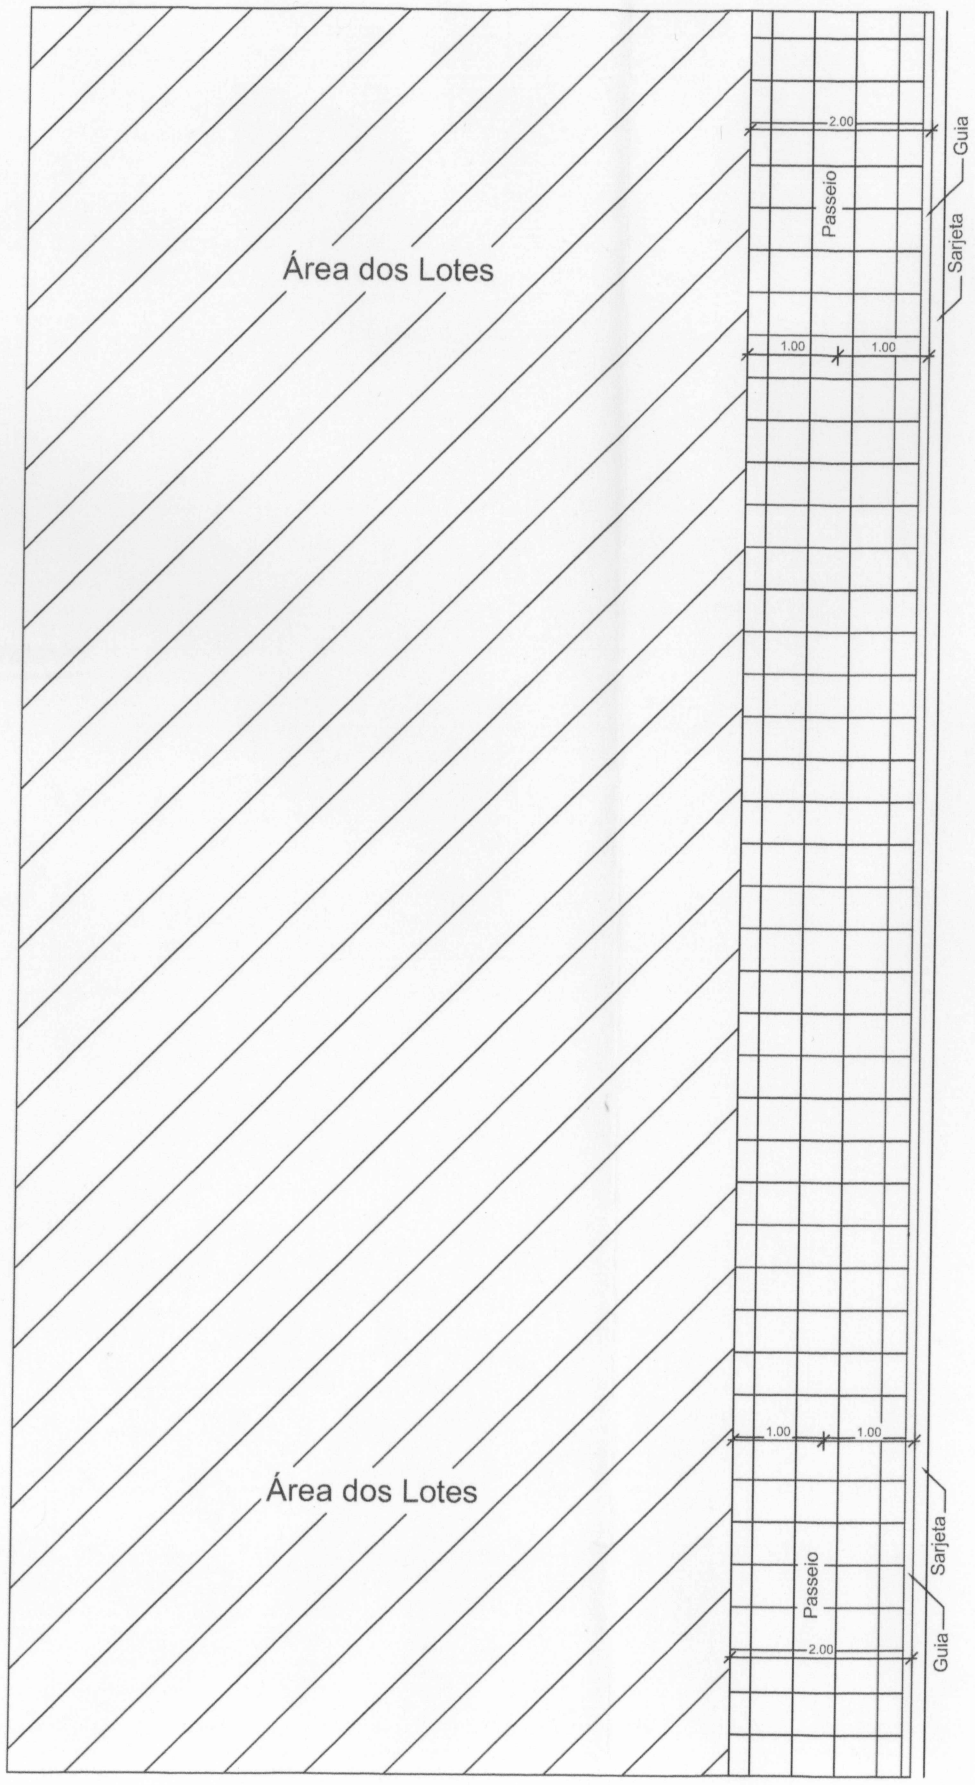

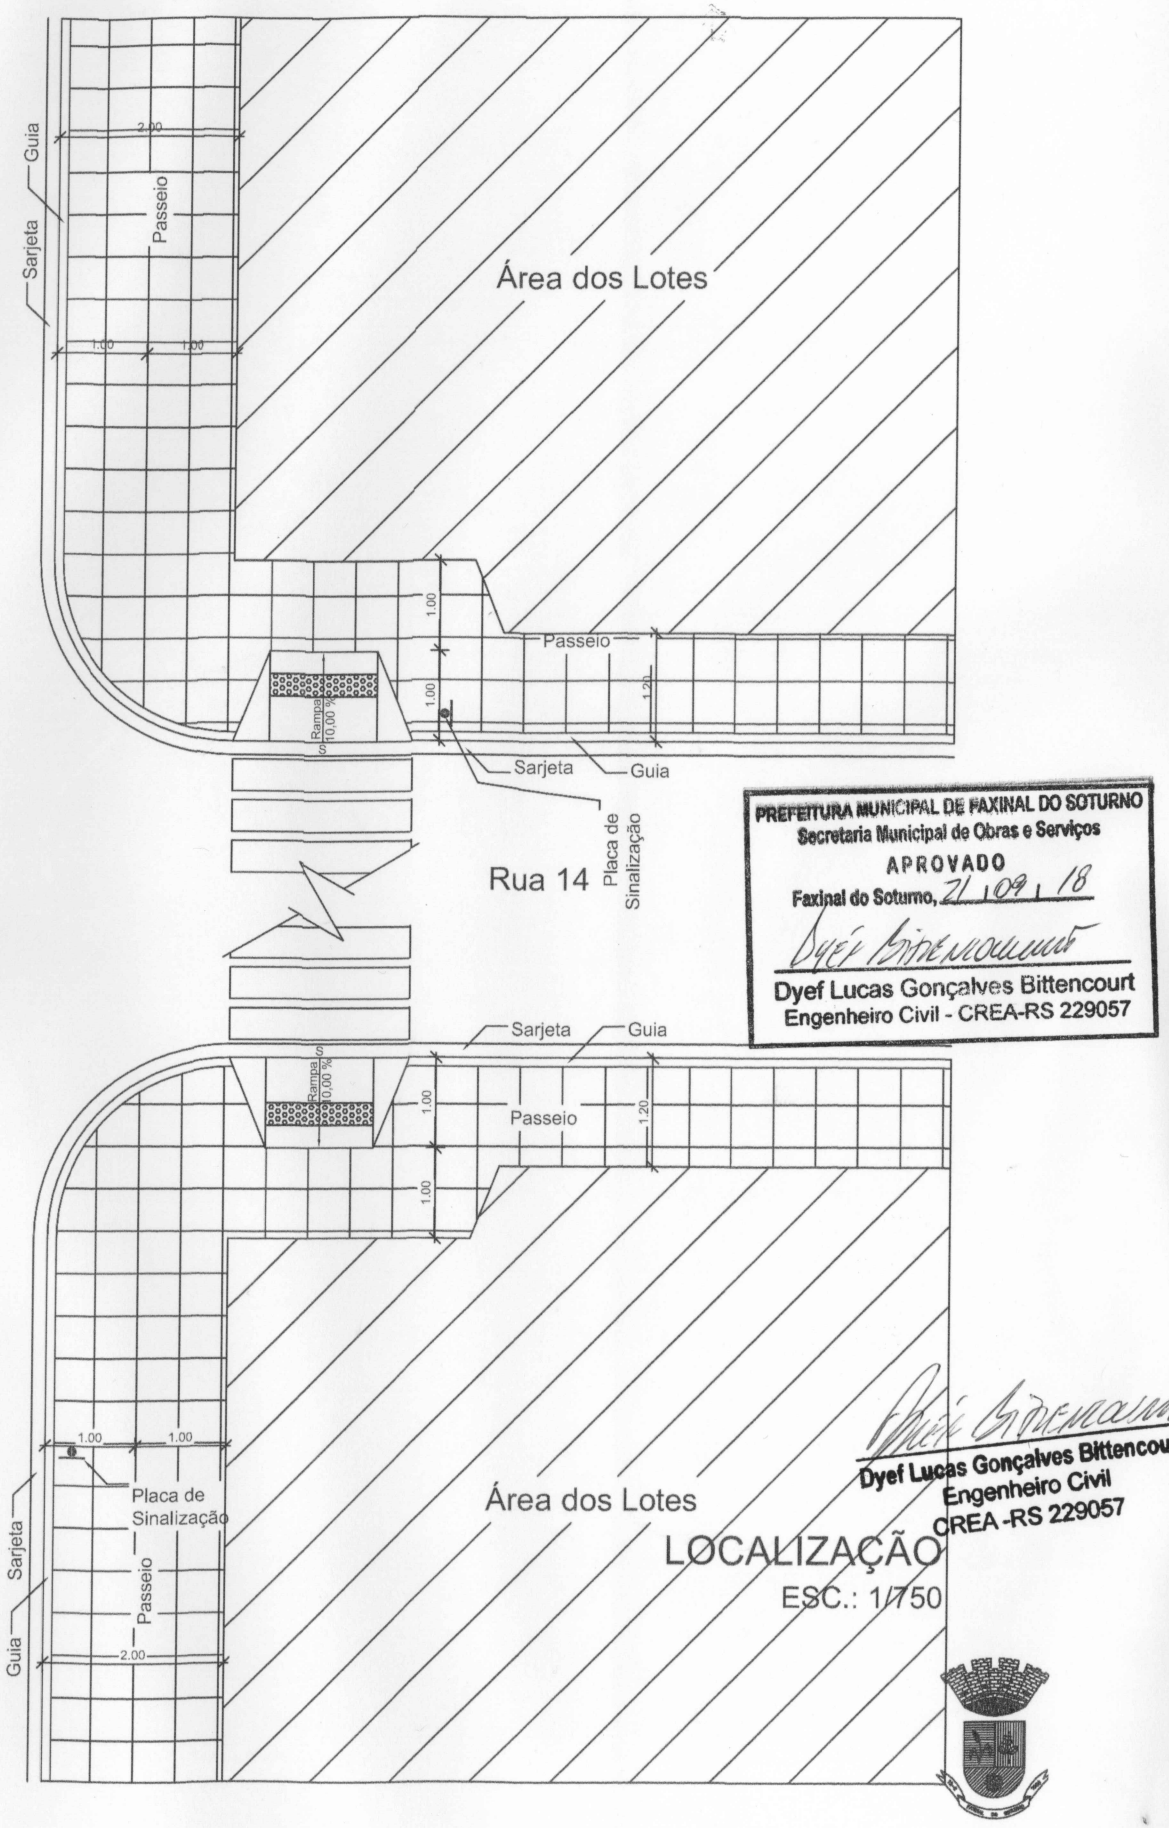

PREFEITURA MUNICIPAL DE FAXINAL DO SOTURNO
Secretaria Municipal de Obras e Serviços
APROVADO
Faxinal do Soturno, 21/09/18
Dyef Bittencourt
Dyef Lucas Gonçalves Bittencourt
Engenheiro Civil - CREA-RS 229057

Dyef Lucas Gonçalves Bittencourt
Engenheiro Civil
CREA-RS 229057

LOCALIZAÇÃO
ESC.: 1/750

* "AS ALTERAÇÕES DO PROJETO OU PLANO ORIGINAL SÓ PODERÃO SER FEITAS PELO PROFISSIONAL QUE O TENHA ELABORADO." (* LEI FEDERAL 5194, DE 29 DE JUNHO DE 1973, ARTIGO 18)

ÁREA TOTAL: VIDE PLANTA

DATA: 08.2018

Desenho: DYÉF

LOCAL: FAXINAL DO SOTURNO/RS

RESP. TÉCNICO: ENG. CIVIL DYÉF LUCAS G BITTENCOURT
CREA/RS: 229.057
FONE 55 996920382

PREFEITURA MUNICIPAL DE FAXINAL DO SOTURNO
PREFEITO: SR. CLÓVIS ALBERTO MONTAGNER