
ANEXO XVIII

PREFEITURA MUNICIPAL DE FAXINAL DO SOTURNO
PROJETO PAVIMENTAÇÃO

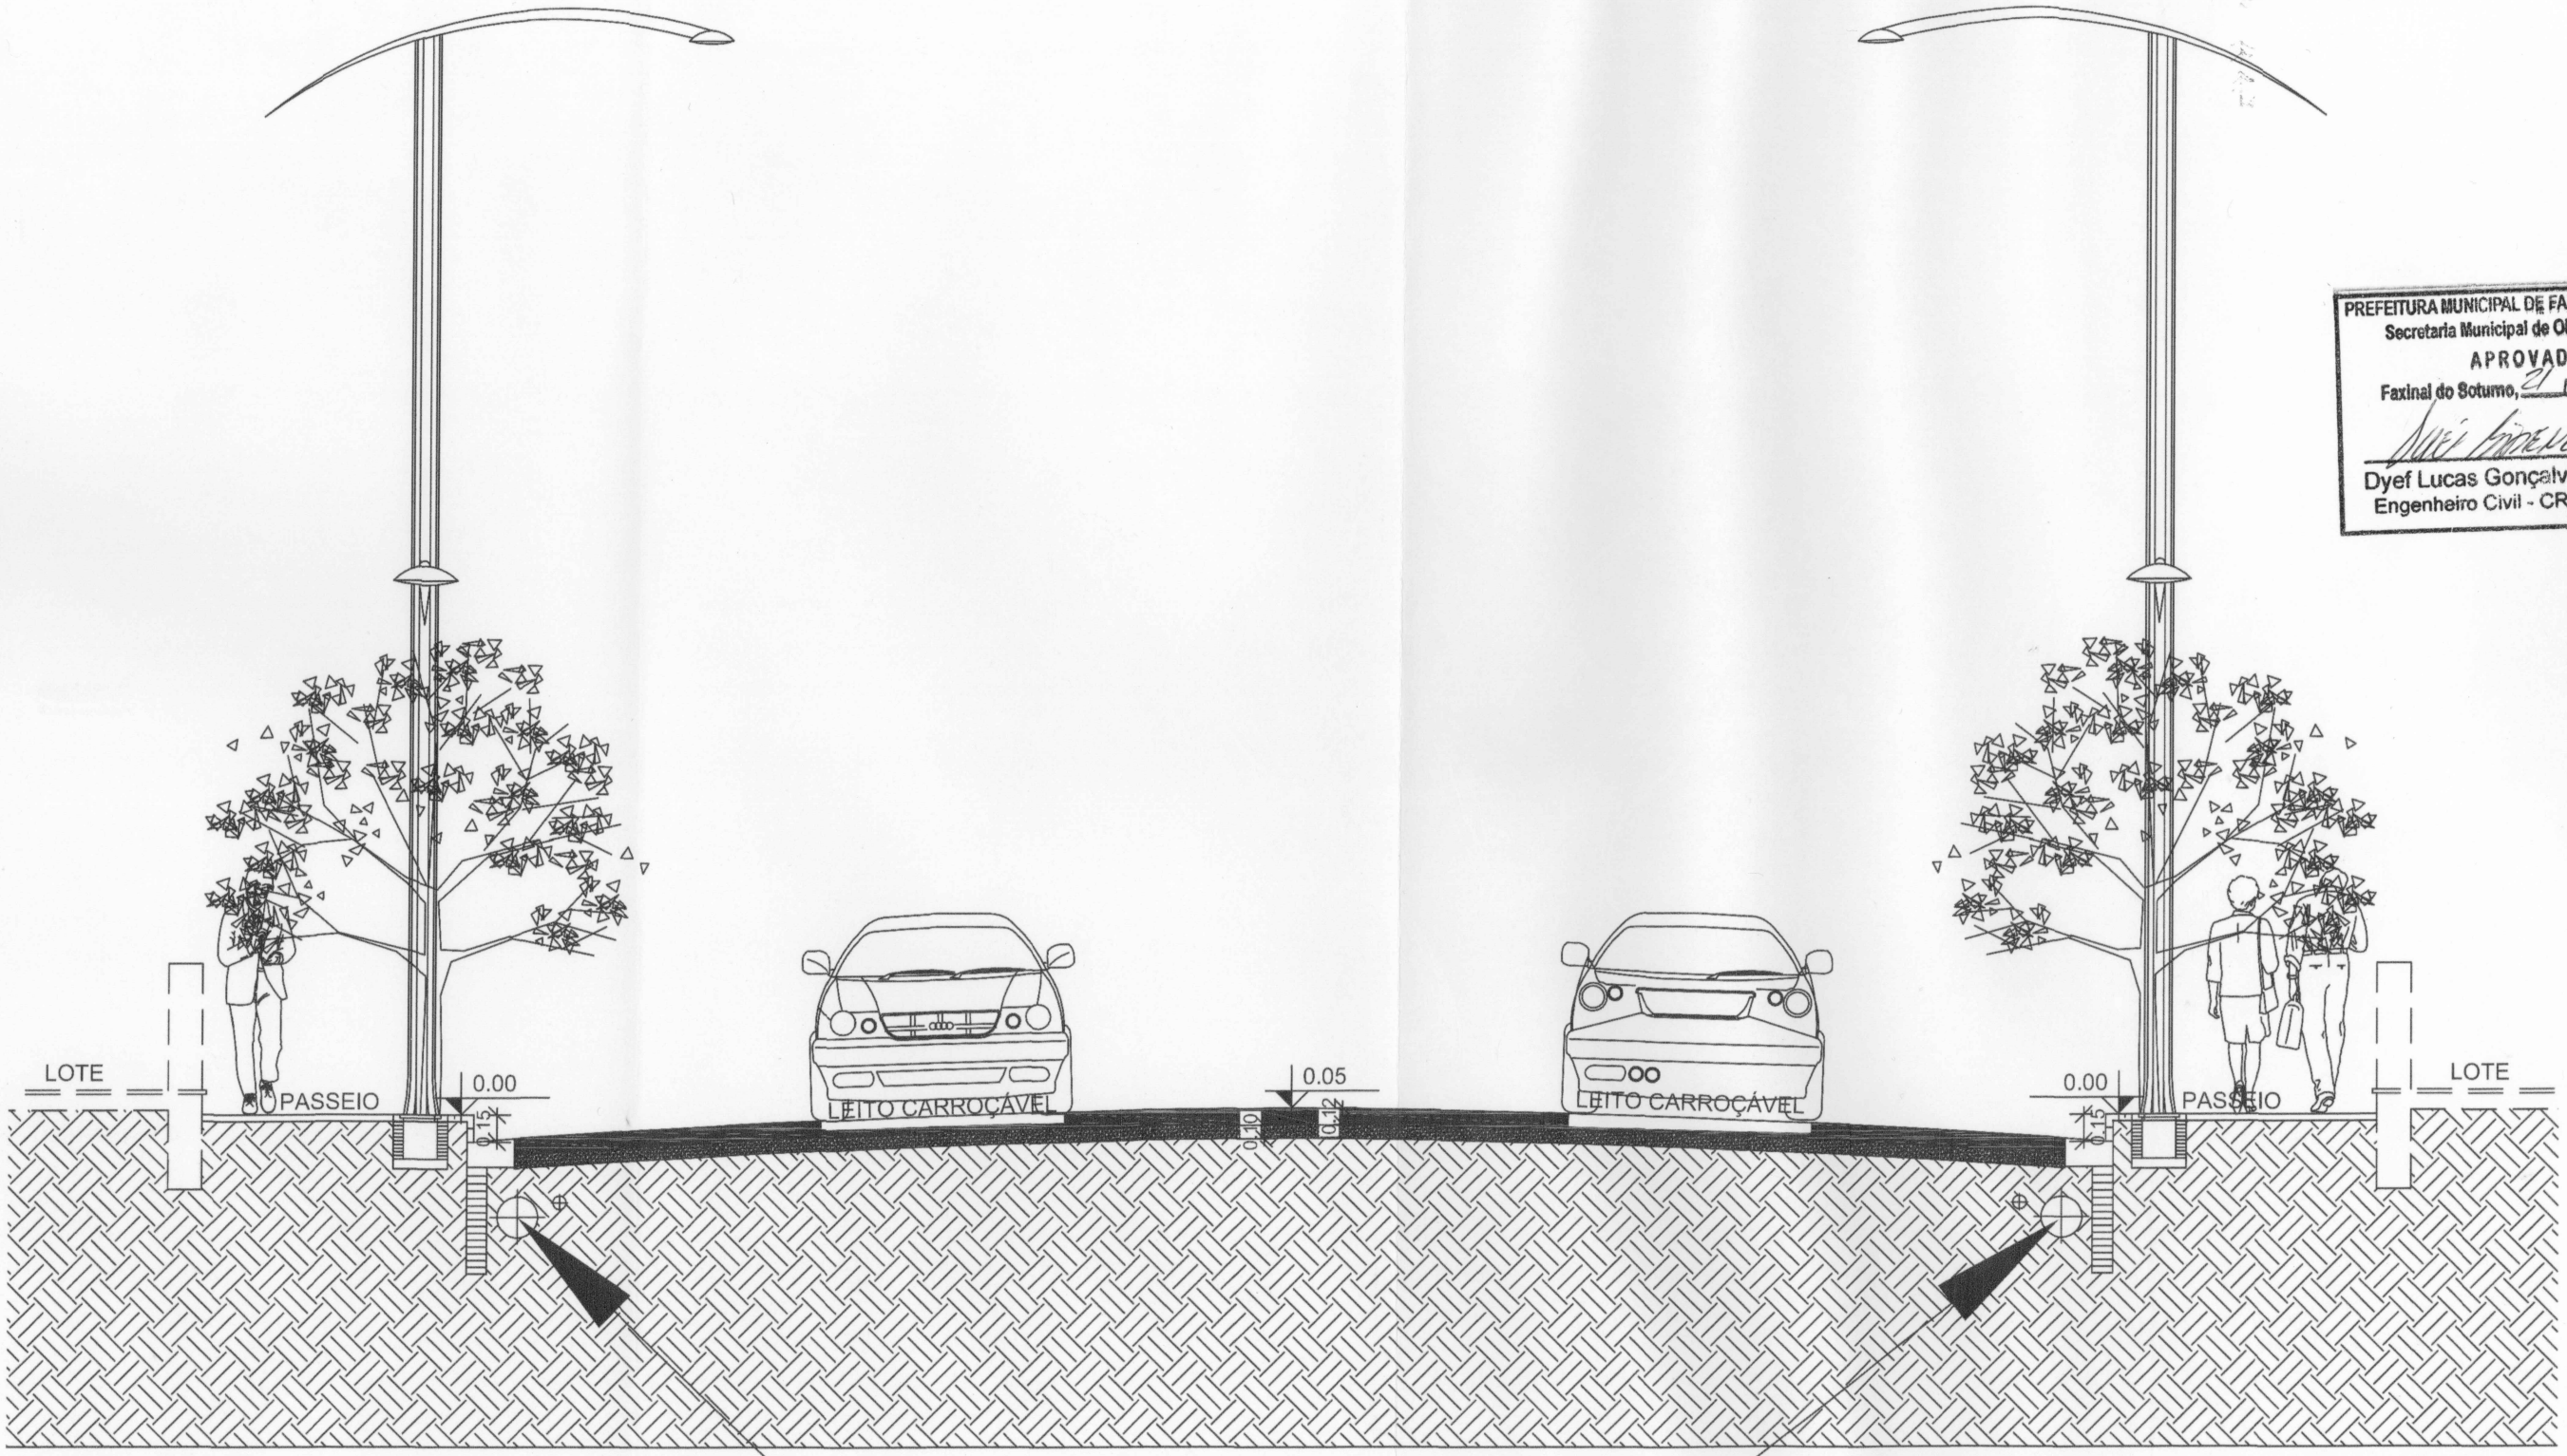

LEGENDA:

- CALÇAMENTO (BASALTO REGULAR)
- AREIA
- TERRENO NATURAL

Tubulação existente

CORTE TRANSVERSAL AA (RUA ALBERTO PASQUALINE)

ESC.: 1/50

PREFEITURA MUNICIPAL DE FAXINAL DO SOTURNO
Secretaria Municipal de Obras e Serviços
APROVADO
Faxinal do Soturno, 21/09/18
Dyef Lucas Gonçalves Bittencourt
Engenheiro Civil - CREA-RS 229057

Dyef Lucas Gonçalves Bittencourt
Engenheiro Civil
CREA-RS 229057

* "AS ALTERAÇÕES DO PROJETO OU PLANO ORIGINAL SÓ PODERÃO SER FEITAS PELO PROFISSIONAL QUE O TENHA ELABORADO." (* LEI FEDERAL 5194, DE 29 DE JUNHO DE 1973, ARTIGO 18)	ÁREA TOTAL: VIDE PLANTA	DATA: 08.2018	DESENHO: DYÉF	LOCAL: FAXINAL DO SOTURNO/RS	RESP. TÉCNICO: ENG. CIVIL DYÉF LUCAS G BITTENCOURT CREA/RS: 229.057 FONE 55 996920382	PREFEITURA MUNICIPAL DE FAXINAL DO SOTURNO PREFEITO: SR. CLÓVIS ALBERTO MONTAGNER