

ANEXO - IV - 2


PREFEITURA MUNICIPAL DE FAXINAL DO SOTURNO
Secretaria Municipal de Obras e Serviços
APROVADO
Faxinal do Soturno, 16/07/19
Dyef Lucas Gonçalves Bittencourt
Engenheiro Civil - CREA-RS 229057

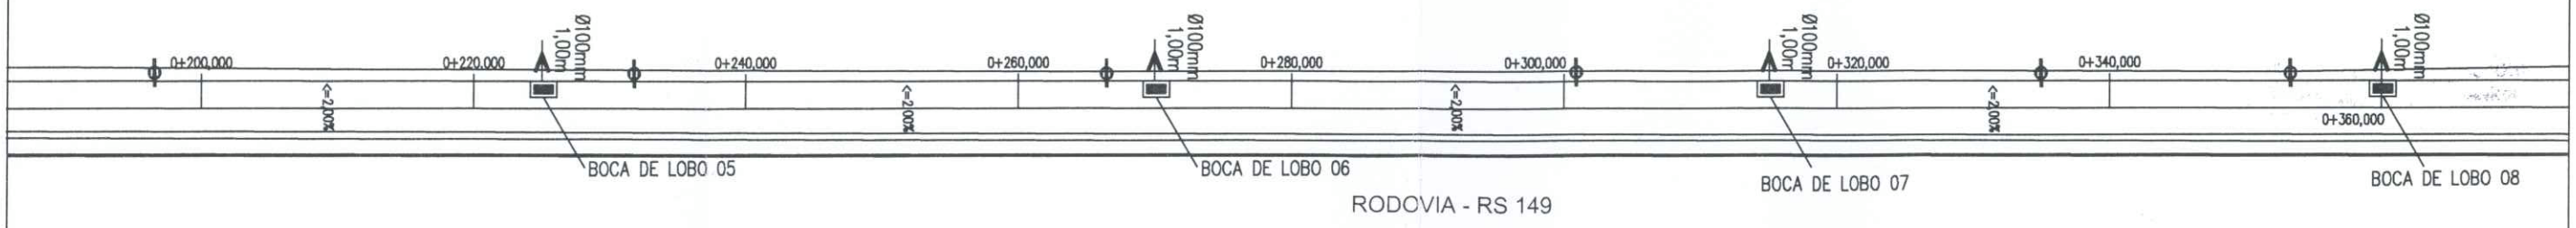


DETALHE DE CAIXA DE ALVENARIA DE CONCRETO
PARA TODOS OS TUBOS
ESC.: S/Esc.

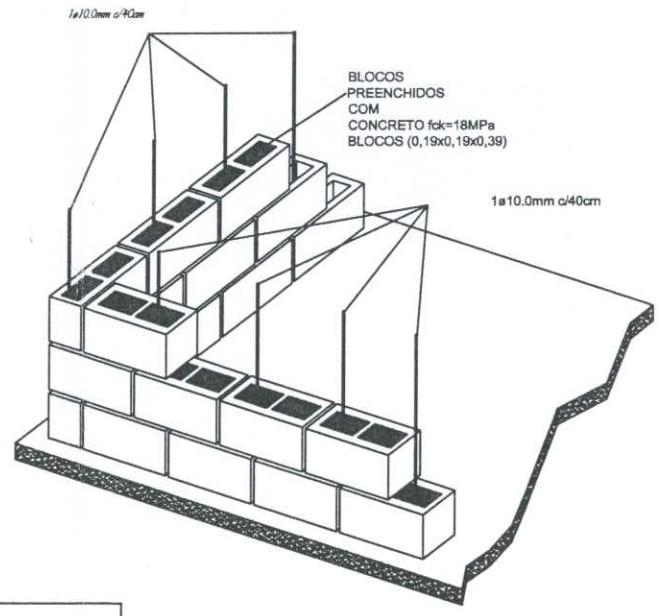


CAIXA DE DRENAGEM COM GRELHA-TIPO 1 = 0,40x0,30m
PARA TUBOS DN 100 mm
ESC.: s/esc.

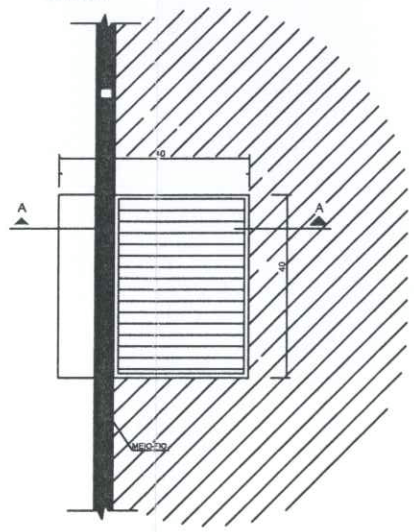

CORTE A-A
PARA TUBOS PVC DN 100 mm

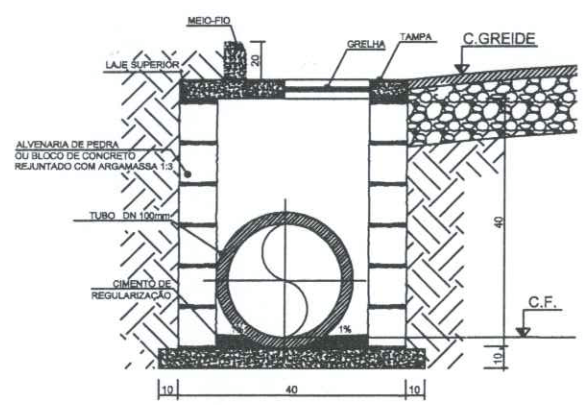

SEÇÃO TIPO

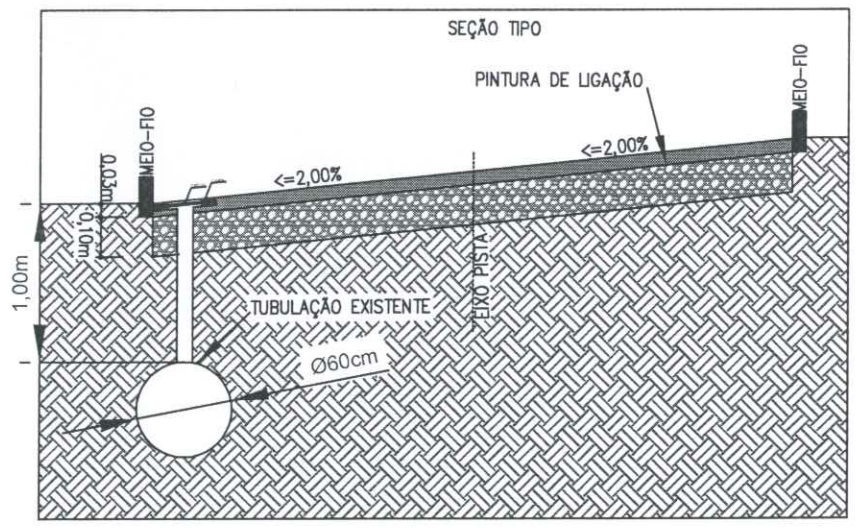

- CAIXA EXECUTAR
- POSTE DE MADEIRA
- POSTE DE CONCRETO
- CERCAS
- MUROS
- BORDO PISTA
- REDE EXECUTAR (DN100mm)
- MEIO-FIO EXISTENTE

TUBO PVC DN 100mm	16,00m
CAIXA COM GRELHA EXECUTAR	16 Unidades

PROPRIETÁRIO
PREF. MUN. DE FAXINAL DO SOTURNO

CICLOVIA

DISCRIMINAÇÃO
DRENAGEM

DATA	DESENHO	ESCALA	ÁREA	PRANCHA
JUL/2019	DYÉF	S/Esc.	***	2/4

RESPONSÁVEL TÉCNICO
Engenheiro Civil
CREA RS 229.057
DYÉF LUCAS GONÇALVES BITTENCOURT
Cel (55) 99692 - 0382

PREFEITO MUNICIPAL
SR. CLÓVIS ALBERTO MONTAGNER