
ANEXO - XIV

MOBILIÁRIO	QUANTIDADE
BANCO	63
- BANCO COM ENCOSTO	29
- BANCO SEM ENCOSTO	34
MESA JOGOS	4
LIXEIRA	10
POSTE DE ILUMINAÇÃO COM LUMINÁRIA LED	16

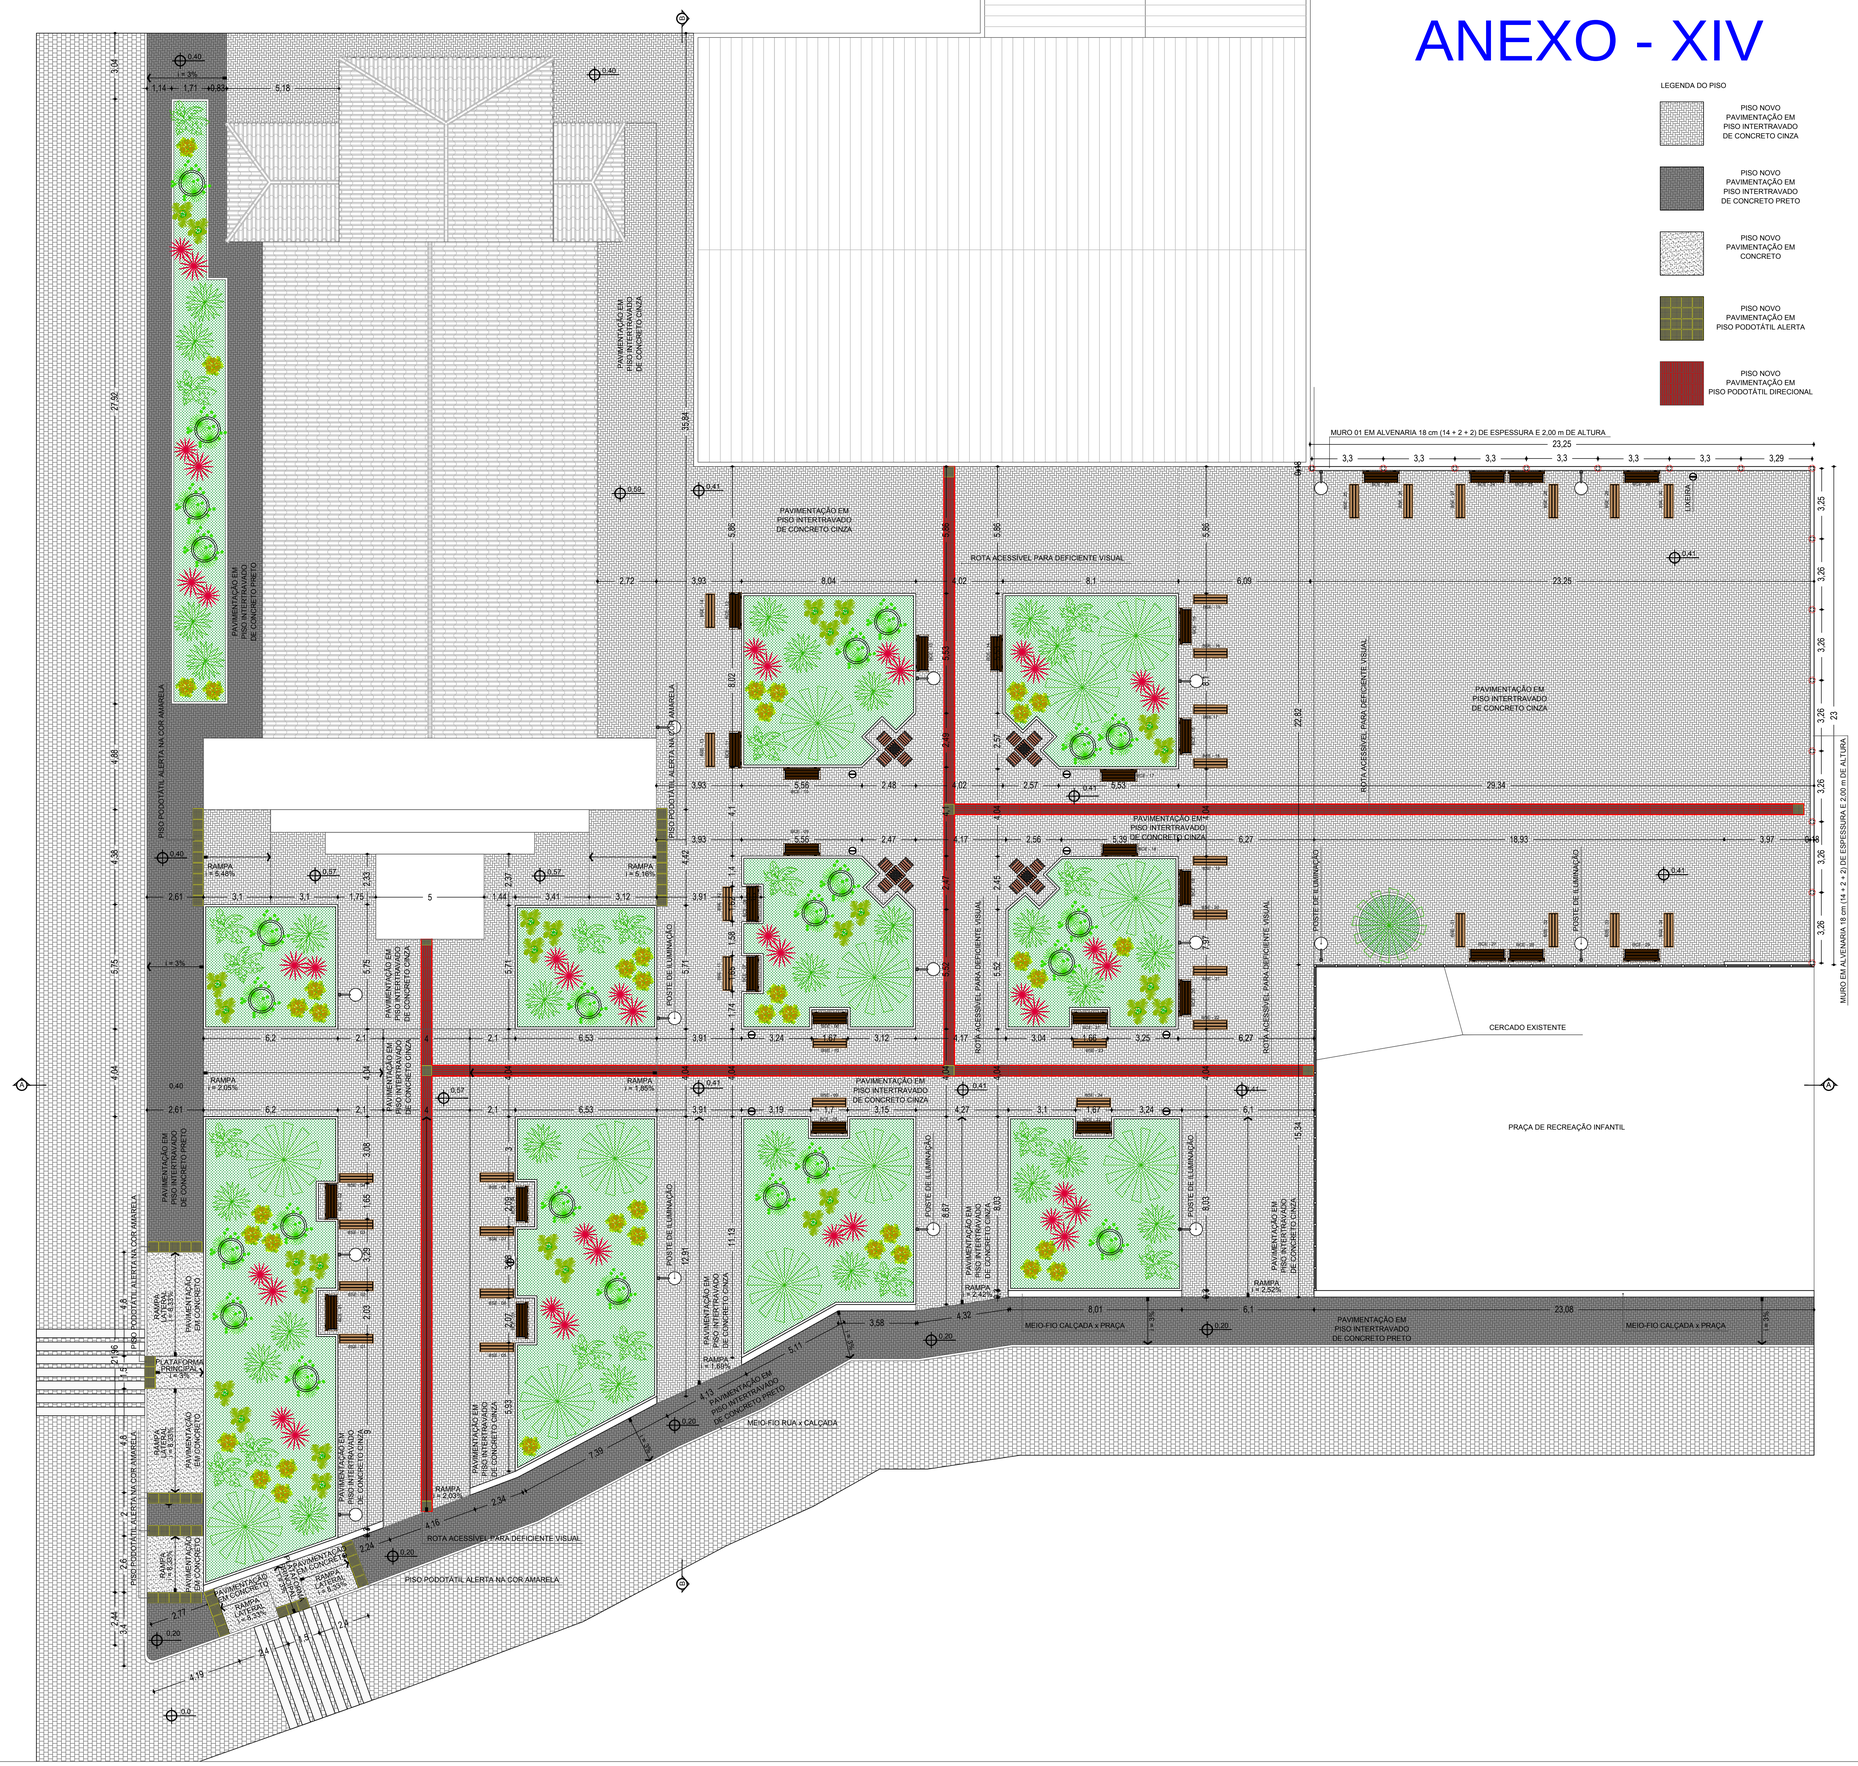

A+E ATELIÊ DE ARQUITETURA	RUA HEITOR CAMPOS, 54/301 SANTA MARIA/RS CNPJ: 21.771.764/0001-50 (45)99838.7621 (55)99158.0181
Ana Luísa Bisognin — Arquiteta e Urbanista — CAU/RS: A97590-7	Giuliane Cardoso — Arquiteta e Urbanista — CAU/RS: A97597-4

PREFEITURA MUNICIPAL DE FAXINAL DO SOTURNO — 88.488.341/0001-07

RUA JULIO DE CASTILHOS, 609 — CENTRO

FAXINAL DO SOTURNO/RS

REFORMA NA PRAÇA DE SANTOS ANJOS

ÁREA DE INTERVENÇÃO — 2.958,76m²

- PLANTA BAIXA

1/100

AGOSTO/2019

PROJETO
GIULIANE BRUM CARDOSO
ARQUITETA E URBANISTA
CAU/RS A97597-4

PROPRIETÁRIO
PREFEITURA MUNICIPAL DE FAXINAL DO SOTURNO
CNPJ: 88.488.341/0001-07