
ANEXO - XV

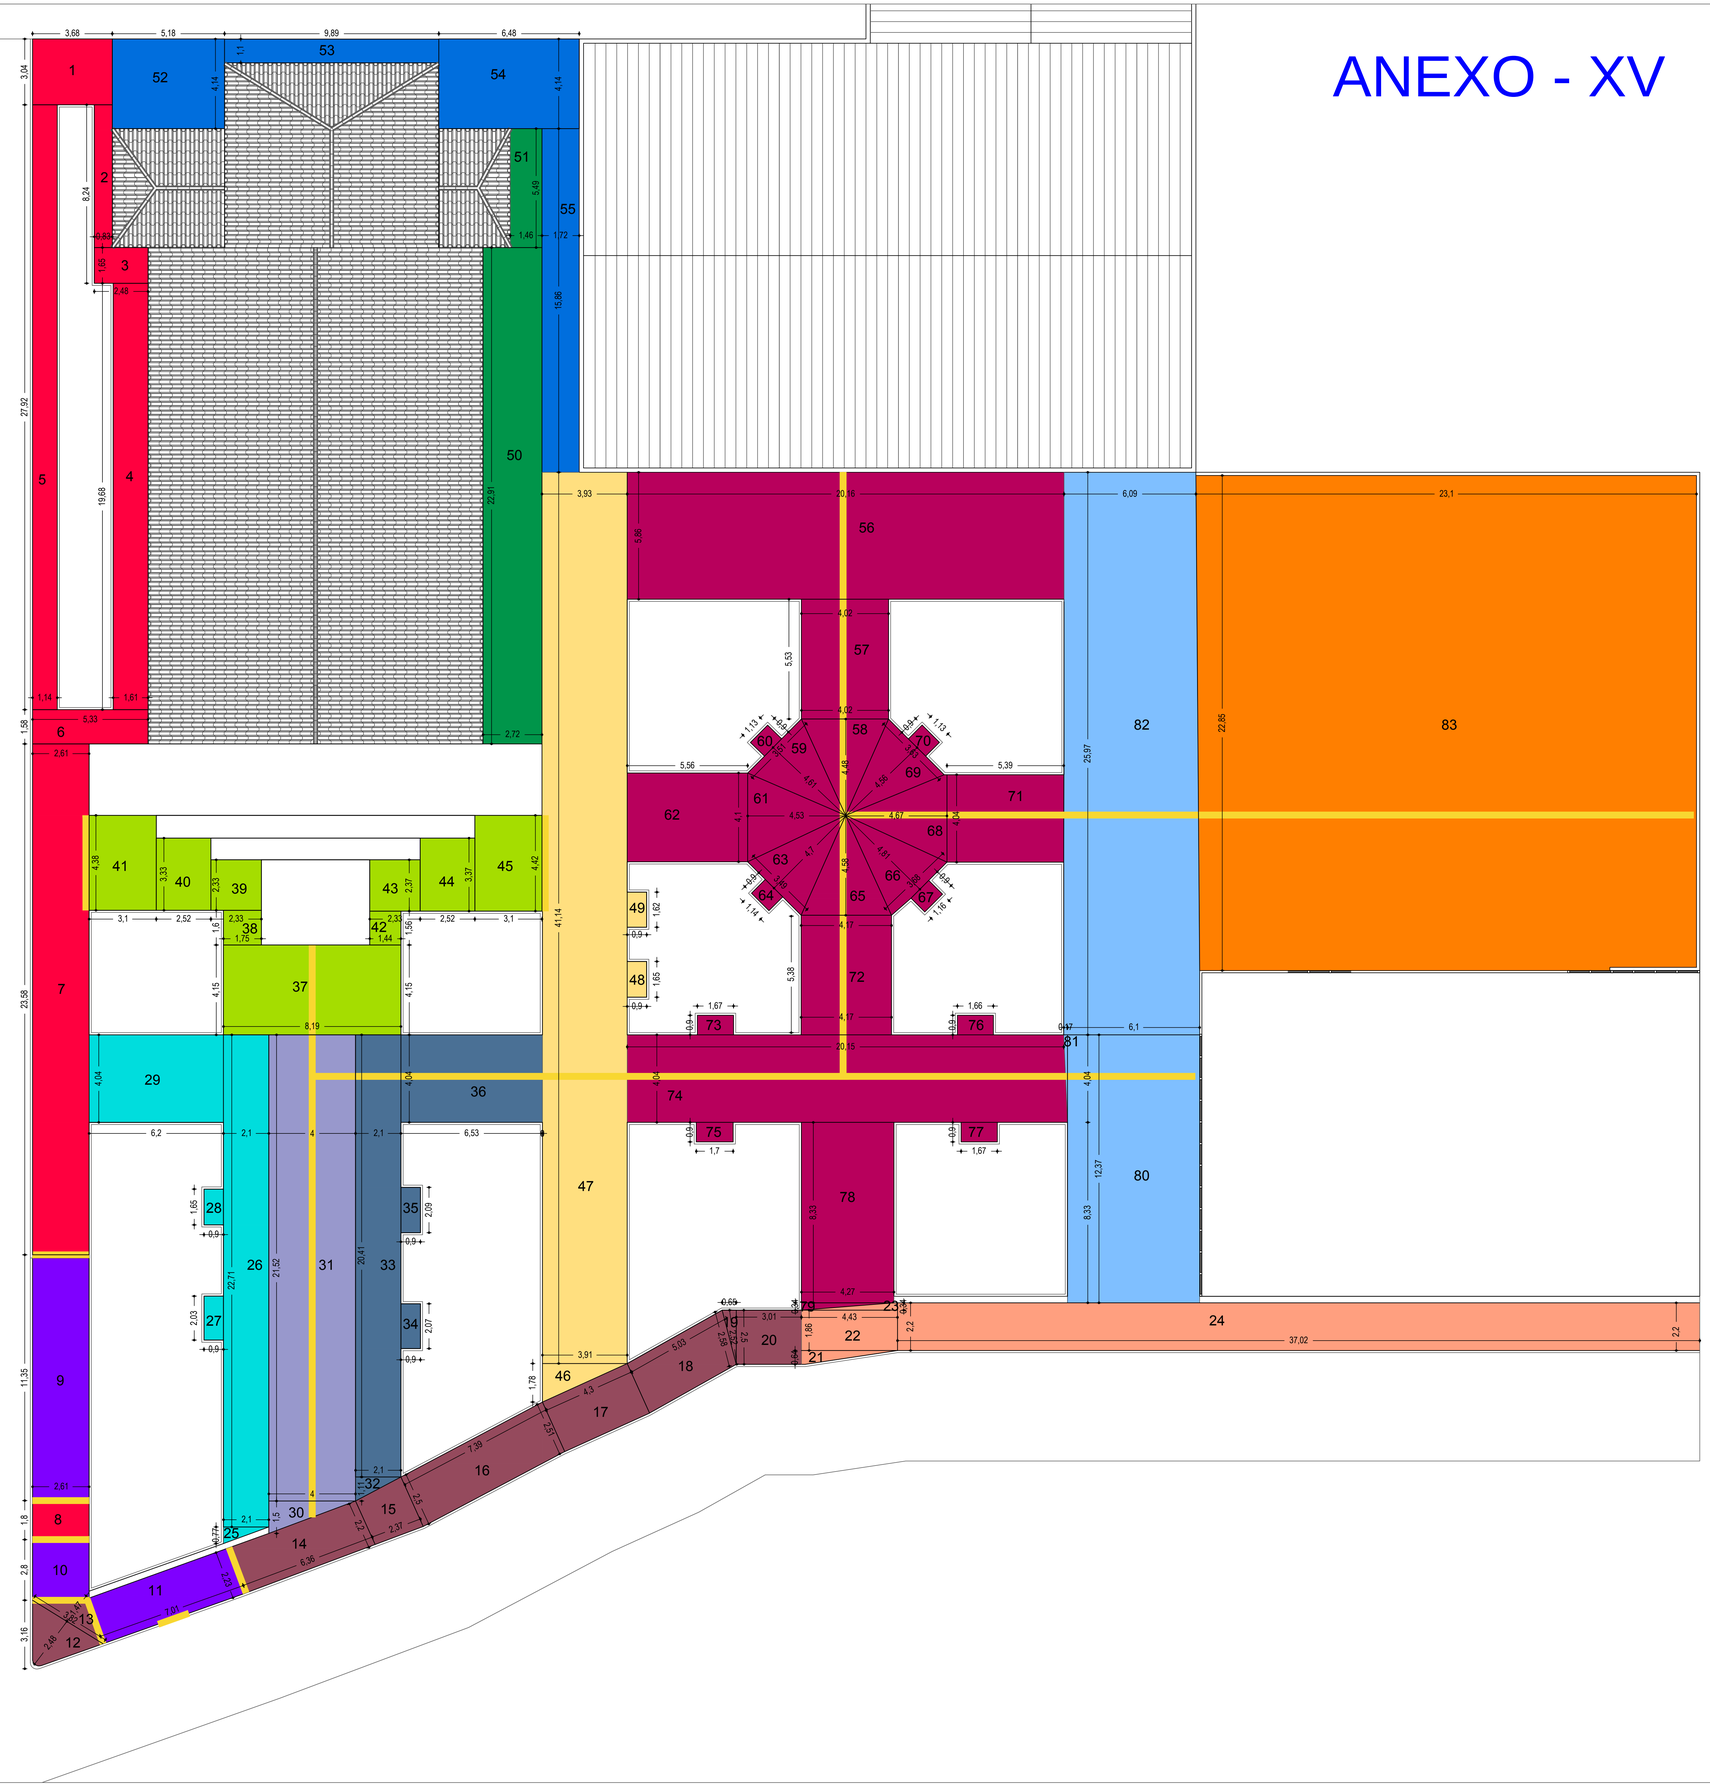

PAVIMENTAÇÃO	
PISO	ÁREA
INTERTRAVADO DE CONCRETO PRETO 6cm	329,79 m²
A = 160,25 m²	
C = 77,71 m²	
D = 91,83m²	
INTERTRAVADO DE CONCRETO CINZA 6cm	1.825,78 m²
E = 76,83m²	
F = 89,08m²	
G = 74,14m²	
H = 94,11m²	
I = 167,25m²	
J = 70,32m²	
L = 86,45 m²	
M = 405,83 m²	
N = 233,94 m²	
O = 527,83 m²	
CONCRETO	52,55 m²
P = 52,55 m²	
PISO PODOTÁTIL ALERTA NA COR AMARELA	30,30m
c = 30,30m	
PISO PODOTÁTIL DIRECIONAL NA COR VERMELHA	130,30m
c = 130,30m	

A+E ATELIÊ DE ARQUITETURA
Ana Luísa Bisognin
Arquiteta e Urbanista
CAU/RS: A97590-7
Giuliane Cardoso
Arquiteta e Urbanista
CAU/RS: A97597-4
RUA HEITOR CAMPOS, 54/301
SANTA MARIA/RS
CNPJ: 21.771.764/0001-50
(45)99838.7621
(55)99158.0181

PREFEITURA MUNICIPAL DE FAXINAL DO SOTURNO 88.488.341/0001-07

RUA JULIO DE CASTILHOS, 609 CENTRO

FAXINAL DO SOTURNO/RS

REFORMA NA PRAÇA DE SANTOS ANJOS

ÁREA DE INTERVENÇÃO 2.958,76m²

- PLANTA BAIXA
CÁLCULO DE PISO - VER MEMORIAL

PROJETO
GIULIANE BRUM CARDOSO
ARQUITETA E URBANISTA
CAU/RS A97597-4

PROPRIETÁRIO
PREFEITURA MUNICIPAL DE FAXINAL DO SOTURNO
CNPJ: 88.488.341/0001-07

1/100

AGOSTO/2019