
PREFEITURA MUNICIPAL DE FAXINAL DO SOTURNO
PROJETO PAVIMENTAÇÃO

# PAVIMENTAÇÃO

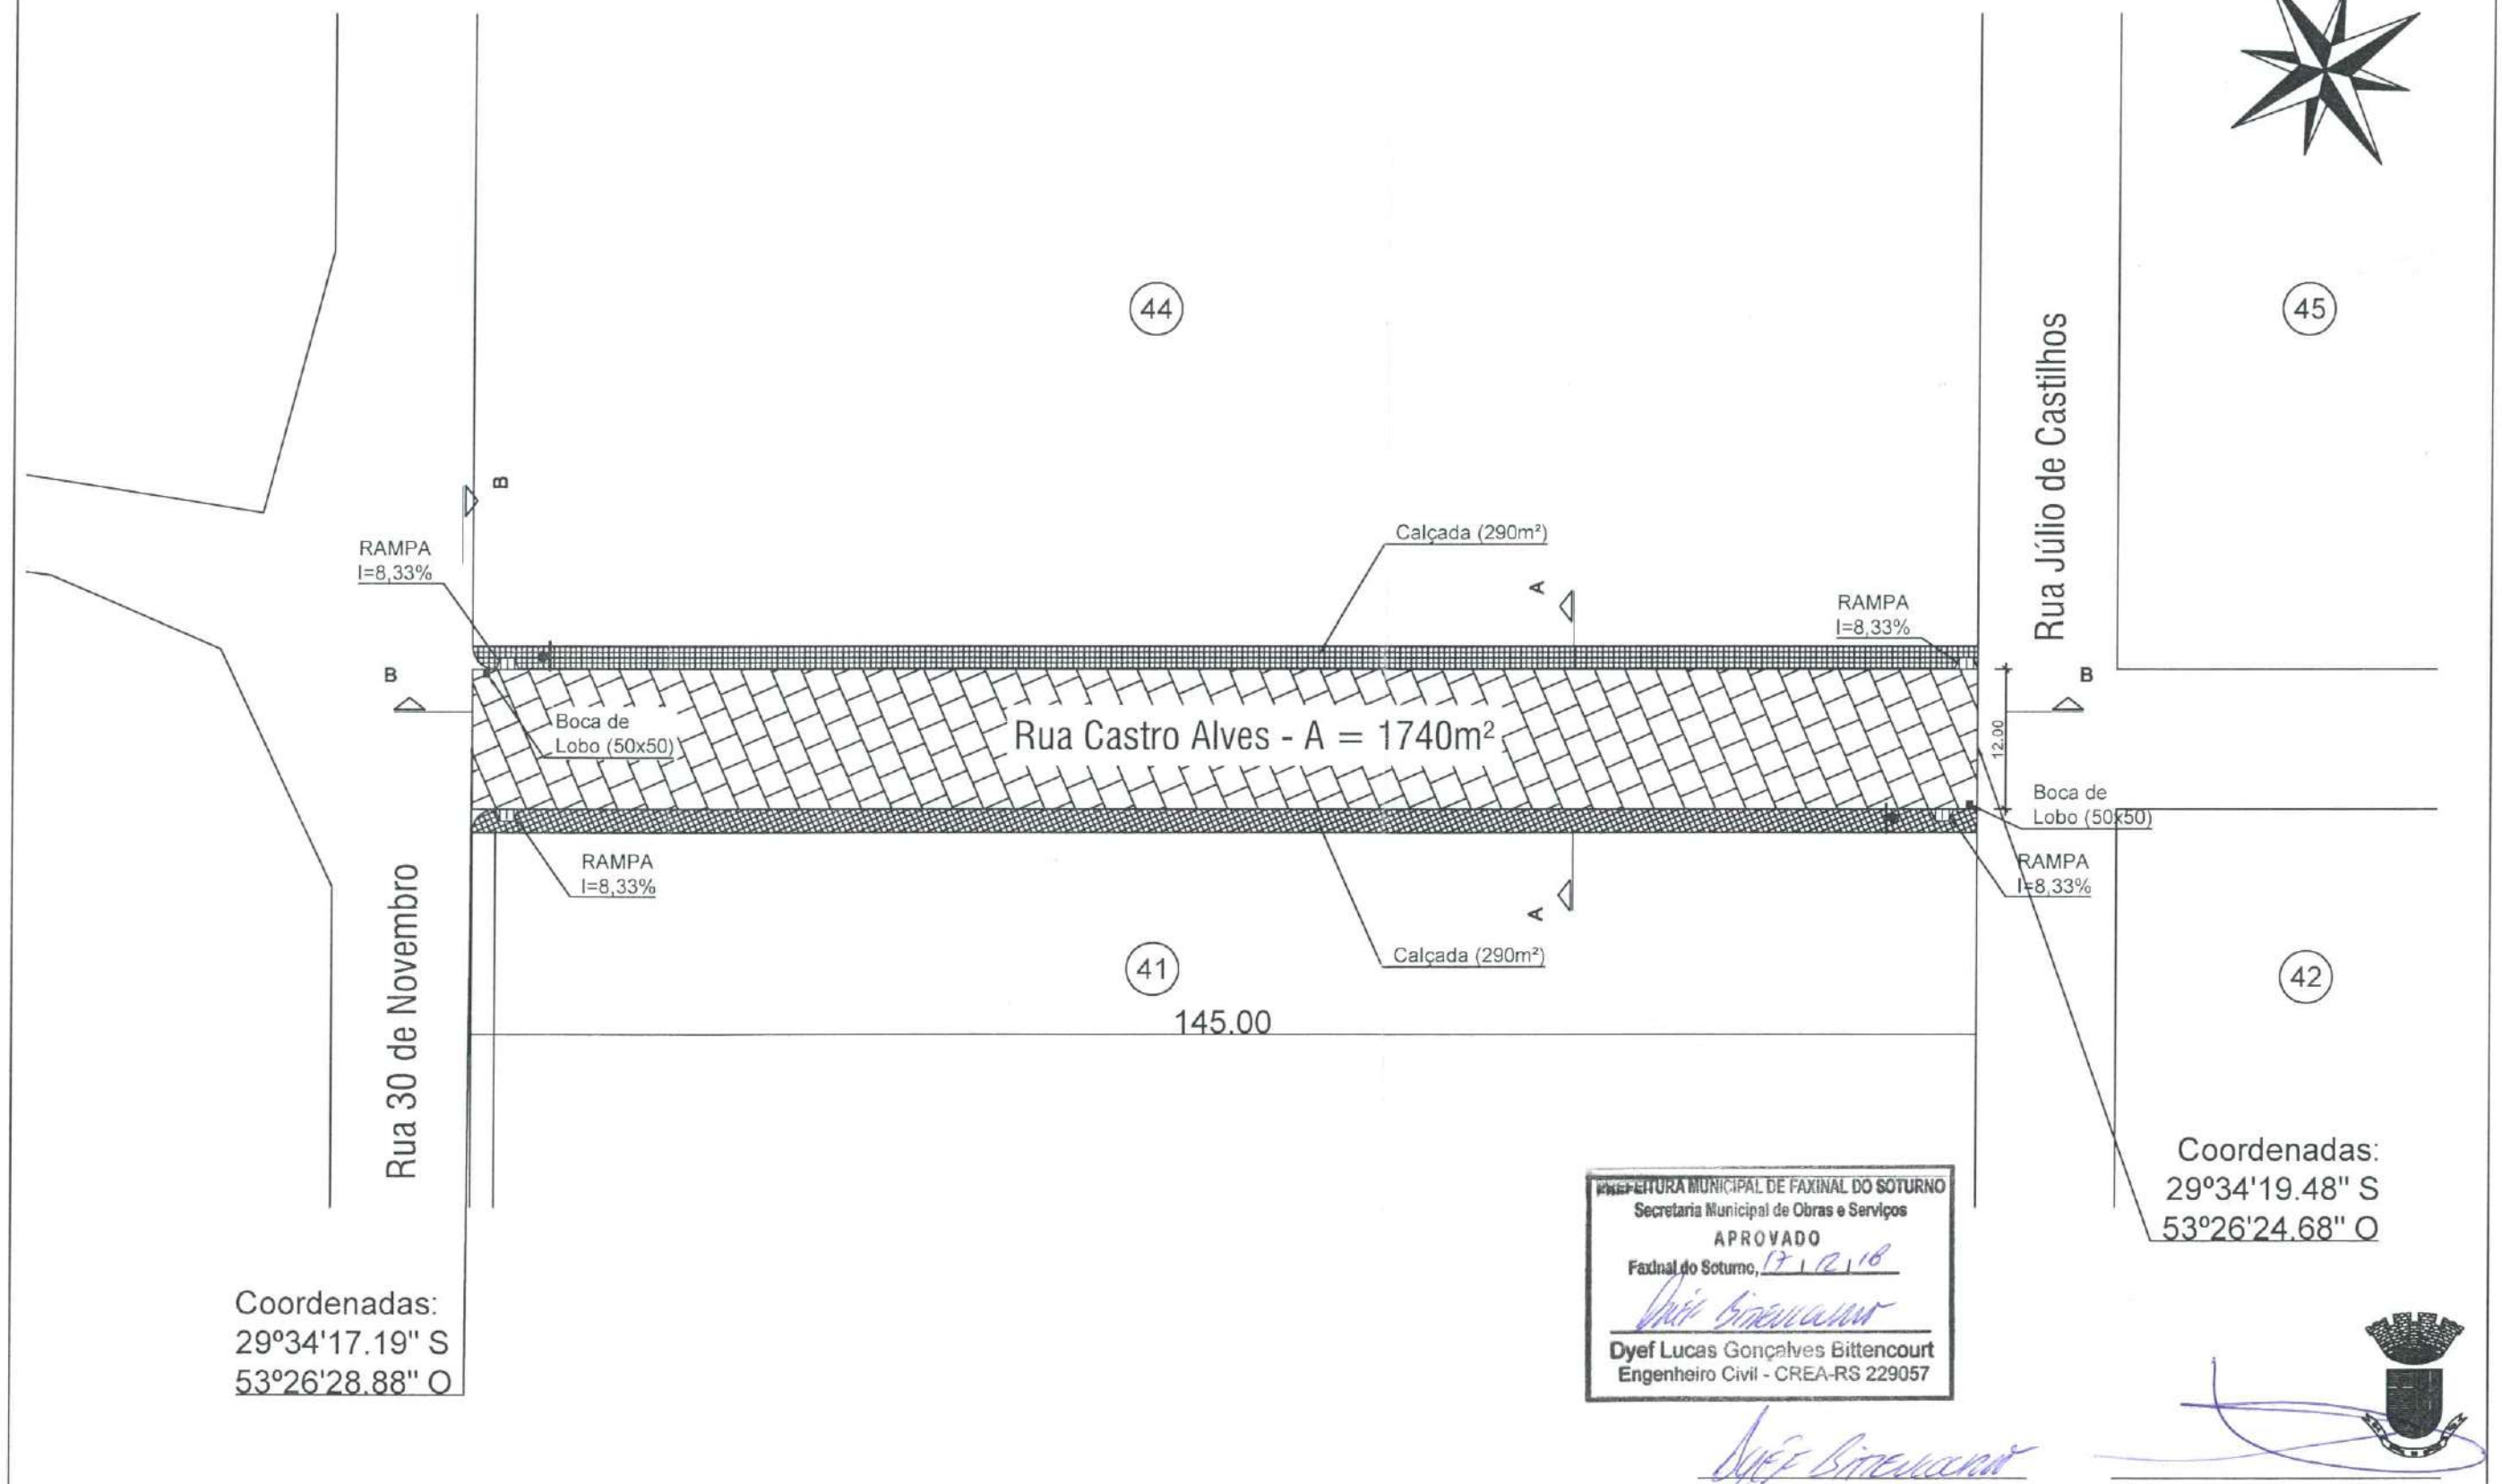


PREFEITURA MUNICIPAL DE FAXINAL DO SOTURNO
Secretaria Municipal de Obras e Serviços
APROVADO
Faxinal do Soturno, 17/12/18
Dyef Lucas Gonçalves Bittencourt
Engenheiro Civil - CREA-RS 229057

| | | | | | |
|---|---|---|---|---|---|
| * "AS ALTERAÇÕES DO PROJETO OU PLANO ORIGINAL SÓ PODERÃO SER FEITAS PELO PROFISSIONAL QUE O TENHA ELABORADO." ( * LEI FEDERAL 5194, DE 29 DE JUNHO DE 1973, ARTIGO 18) | ÁREA TOTAL: VIDE PLANTA | DATA: 08.2018 | DESENHO: DYÉF | LOCAL: FAXINAL DO SOTURNO/RS | RESP. TÉCNICO: ENG. CIVIL DYÉF LUCAS G BITTENCOURT<br>CREA/RS: 229.057<br>FONE 55 996920382 | PREFEITURA MUNICIPAL DE FAXINAL DO SOTURNO<br>PREFEITO: SR. CLÓVIS ALBERTO MONTAGNER |